



1 PLANTA DE LOCAÇÃO – FECHAMENTO DE ENTRADA – SÍTIO TRINDADE (EST. DO ARRAIAL)  
SEM ESCALA

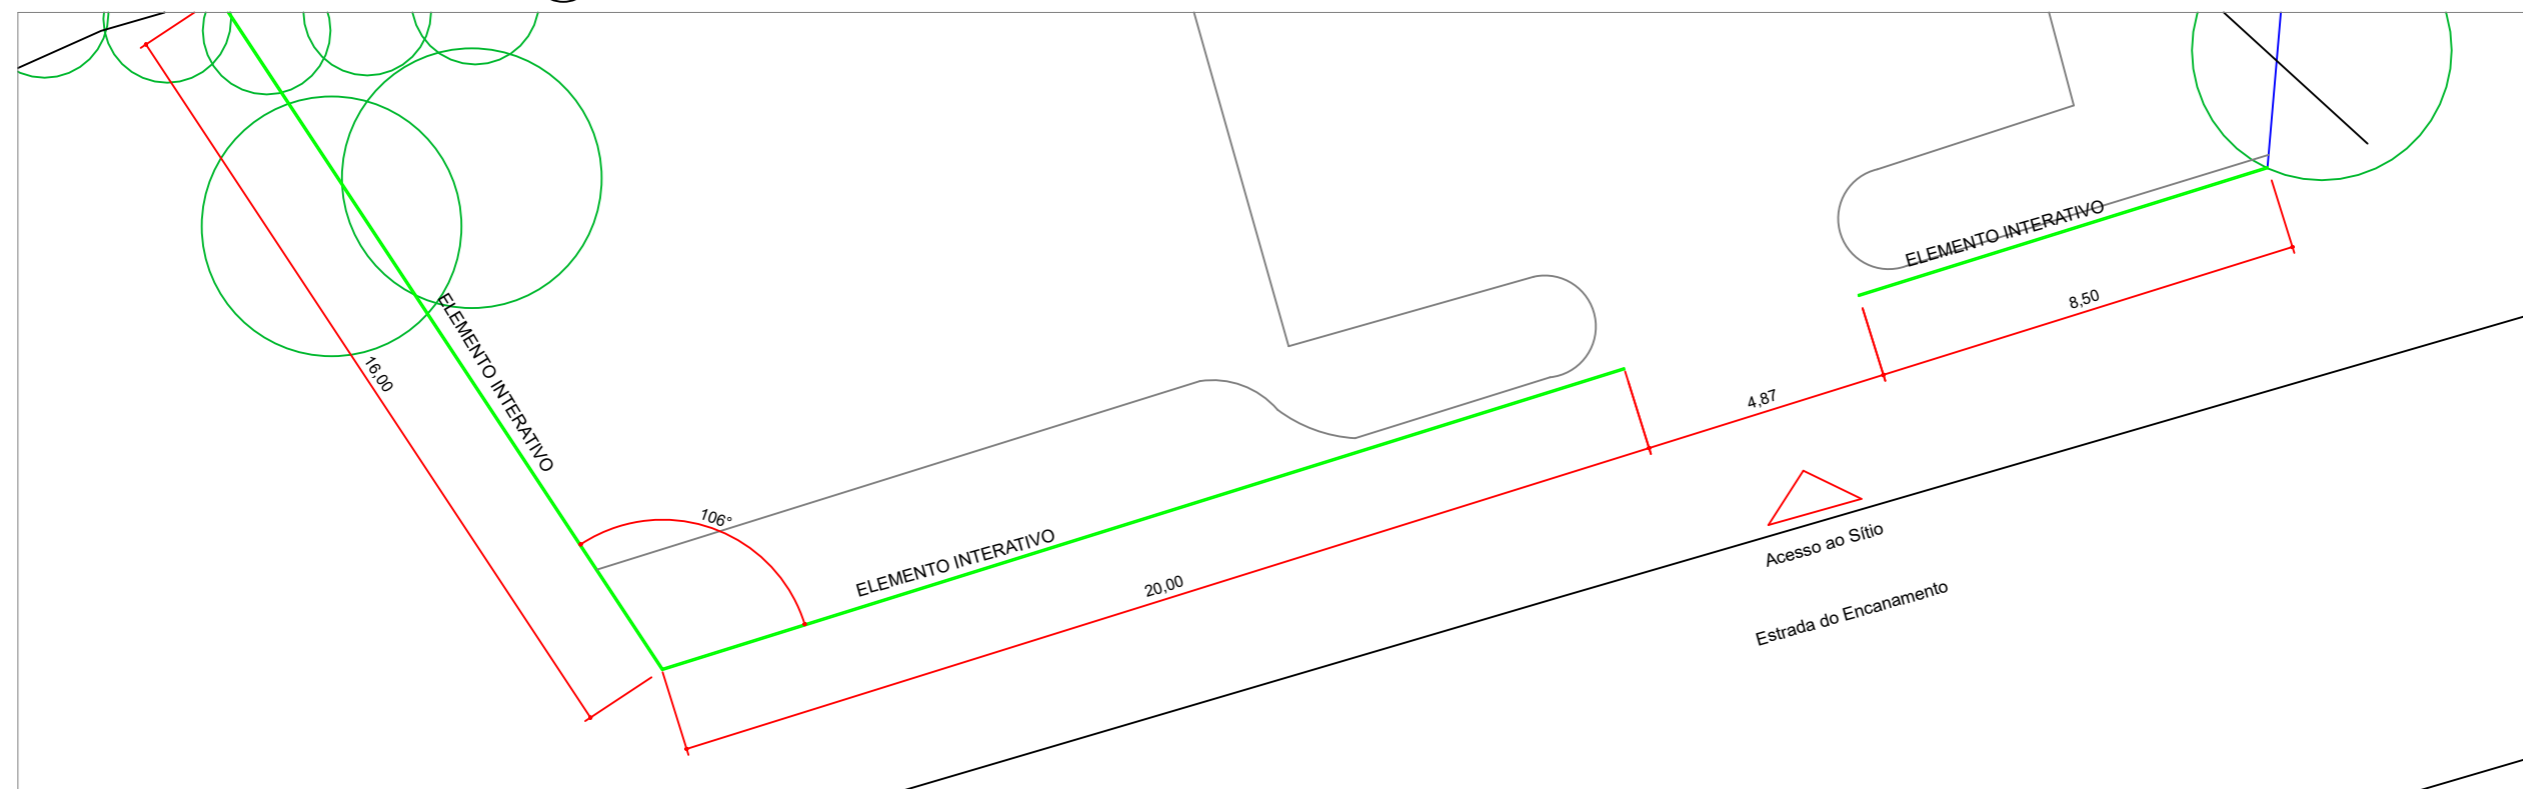

2 PLANTA DE LOCAÇÃO – FECHAMENTO DE ENTRADA – SÍTIO TRINDADE (EST. DO ENCANAMENTO)  
ESCALA – 1:150

- NOTAS:
- 1) TODO O FECHAMENTO DEVERÁ TER SUA ESTRUTURA DEVIDAMENTE ESTABILIZADA DE FORMA A GARANTIR SUA SEGURANÇA E A DE TERCEIROS.
  - 2) O ELEMENTO INTERATIVO É COMPOSTO DE: COMPENSADO NAVAL 10mm E LONA FOSCA 440 GRAMAS COM ARTE IMPRESSA.

OBS.: CONFERIR TODAS AS COTAS NO LOCAL.

 <p><b>PREFEITURA DO RECIFE</b> FUNDAÇÃO DE CULTURA CIDADE DO RECIFE - FCCR GERÊNCIA GERAL DE ARQUITETURA E ENGENHARIA</p>		<p>FISCALIZAÇÃO TÉCNICA: ELYNA FABIANE S. DE ARAÚJO SVEDESE ARQUITETOS COLABORADORES: LAMARTINY SOARES</p>		<p>RECOMENDAÇÕES: APÓS O RECEBIMENTO DO PROJETO, DEVE-SE VERIFICAR TODOS OS REQUISITOS BÁSICOS PARA EXECUÇÃO DA OBRA, COMO: - ASSINATURA DO RESPONSÁVEL PELO PROJETO - ASSINATURA DO RESPONSÁVEL PELA OBRA - DATA DO PROJETO</p>		<p>TABELA DE ÁREAS:</p> <p>ÁREA DA COBERTA: _____ XX,XXm<sup>2</sup>          ÁREA DO TÉRREO: _____ XX,XXm<sup>2</sup>          ÁREA TOTAL: _____ XX,XXm<sup>2</sup></p>		<p>PROJETO: <b>ARQUITETÔNICO</b> ETAPA: <b>PROJETO BÁSICO</b> REFERÊNCIA: <b>PLANTA DE LOCAÇÃO - FECHAMENTOS COM ARTE IMPRESSA - SÍTIO TRINDADE</b> ARQUIVO: SÍTIO TRINDADE_INTERATIVO FRONTAL E POSTERIOR_2026_R.00</p>		<p><b>ARQ</b> <b>01/03</b></p>			
<p>PROPRIETÁRIO: FUNDAÇÃO DE CULTURA CIDADE DO RECIFE</p>		<p>CLIENTE: PREFEITURA DO RECIFE</p>		<p>TIPO: DECORAÇÃO INDICADA</p>		<p>ESCALA DO DESENHO: INDICADA</p>		<p>DATA: 04/2026</p>		<p>AUTOR DO PROJETO: CIRO JOSÉ MARQUES SILVA GERENTE GERAL DE ARQUITETURA E ENGENHARIA</p>		<p>COORDENAÇÃO TÉCNICA: ELYNA FABIANE S. DE ARAÚJO SVEDESE CHEFE DE DIVISÃO DE ARQUITETURA</p>	