



4 VISTA FRONTAL - TÚNEL  
ESCALA - 1:75

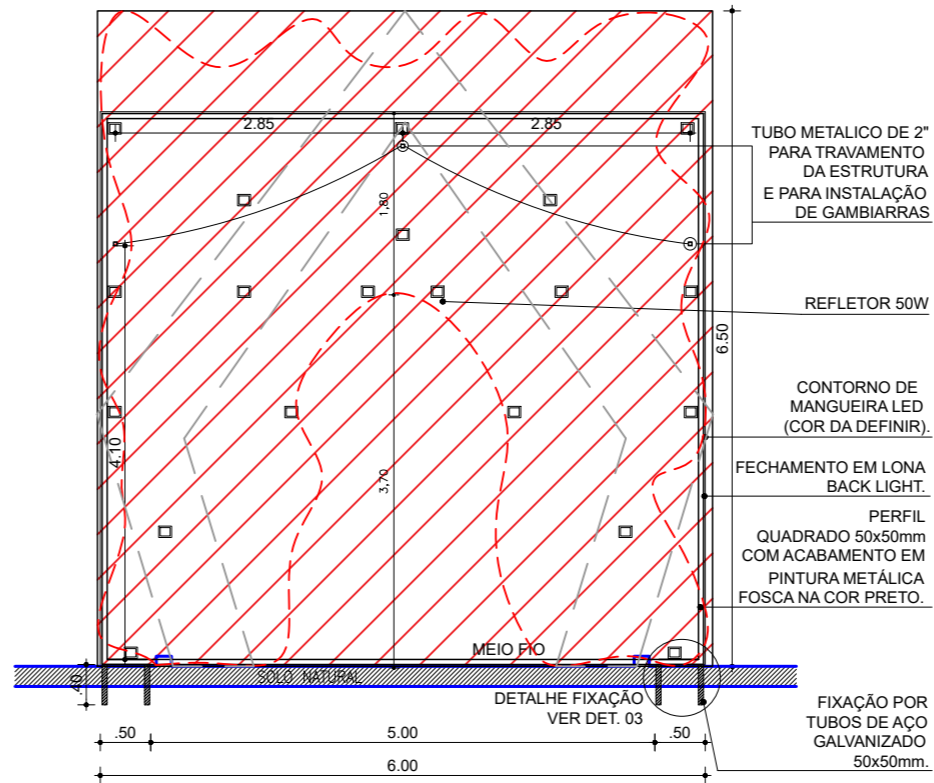

5 CORTE AA'' - TÚNEL  
ESCALA - 1:75

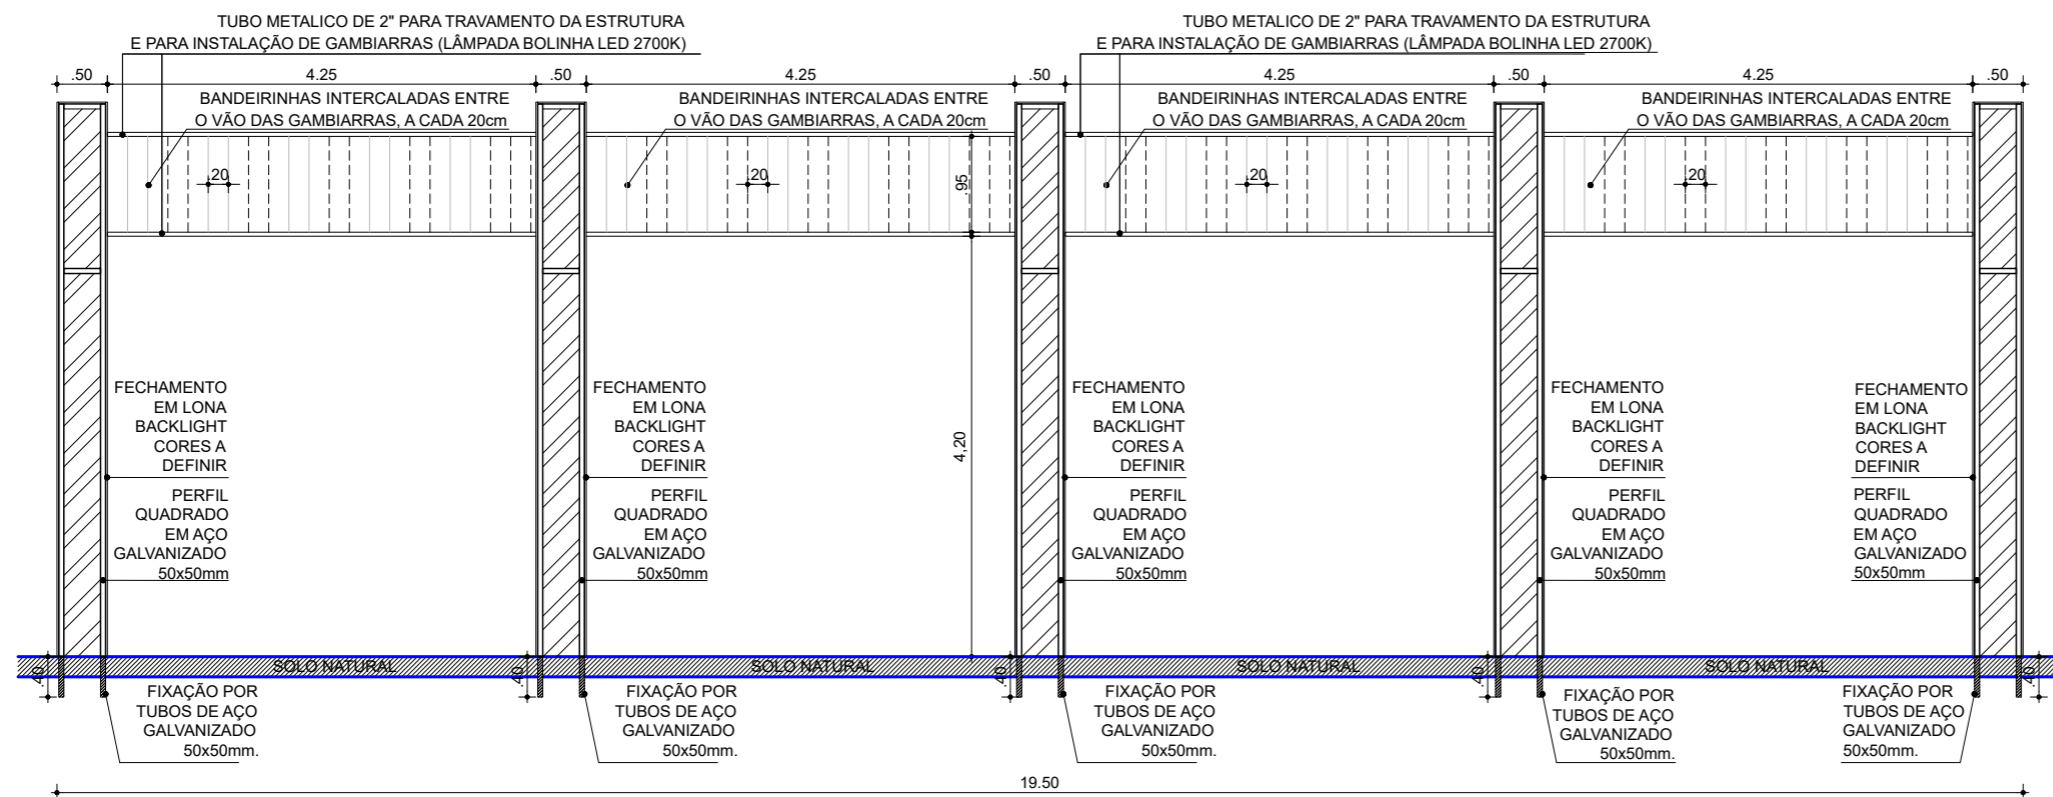

6 VISTA LATERAL - TÚNEL  
ESCALA - 1:75

OBS: CONSIDERAR QUE A ÁREA DE PAINEL PODERÁ SER ALTERADO DE ACORDO COM A ARTE GRÁFICA A SER FORNECIDA, RESPEITANDO AS ÁREAS E VOLUMETRIA.

OBS.: CONFERIR TODAS AS COTAS NO LOCAL ANTES DA EXECUÇÃO.

	<b>PREFEITURA DO RECIFE</b> FUNDAÇÃO DE CULTURA CIDADE DO RECIFE - FCCR GERÊNCIA GERAL DE ARQUITETURA E ENGENHARIA		FISCALIZAÇÃO TÉCNICA: <b>ELYNA FABIANE S. DE ARAÚJO SVEDESE</b>		<b>RECOMENDAÇÕES:</b> APÓS O RECEBIMENTO DO PROJETO, DEVE-SE VERIFICAR TODOS OS REQUISITOS BÁSICOS PARA EXECUÇÃO DA OBRA, COMO:		<b>TABELA DE ÁREAS:</b>		PROJETO: <b>ARQUITETÔNICO</b>		<b>ARQ</b> <b>02/02</b>
	AV. CAIS DO APOLO, Nº 925 - 15º ANDAR - FONE: (81)3355-8200 - BAIRRO DO RECIFE - RECIFE/PE		ARQUITETOS COLABORADORES: <b>LAMARTINY SOARES</b>		- ASSINATURA DO RESPONSÁVEL PELO PROJETO - ASSINATURA DO RESPONSÁVEL PELA OBRA - DATA DO PROJETO		ÁREAS DO TERRENO: _____ XX,XXm² ÁREA DA COBERTA: _____ XX,XXm² ÁREA DO TERRENO: _____ XX,XXm² ÁREA DO 1º PAV.: _____ XX,XXm²		ETAPA: <b>PROJETO BÁSICO</b>		
PROPRIETÁRIO: FUNDAÇÃO DE CULTURA CIDADE DO RECIFE	CLIENTE: PREFEITURA DO RECIFE	TIPO: REFORMA	ESCALA DO DESENHO: 1:75	DATA: 04/2026	COORDENAÇÃO TÉCNICA: <b>CIRO JOSÉ MARQUES SILVA</b> GERENTE GERAL DE ARQUITETURA E ENGENHARIA		ARQUIVO: BAIRRO DO RECIFE_TUNEL BANDEIRINHAS		REFERÊNCIA: <b>DETALHAMENTO - TÚNEL</b>		
ENDEREÇO: AV. CAIS DO APOLO, 925 - RECIFE/PE		RESPONSÁVEL PELA OBRA: RECIFE		GERENTE GERAL DE ARQUITETURA E ENGENHARIA		CHEFE DE DIVISÃO DE PROJETOS		ELYNA FABIANE S. DE ARAÚJO SVEDESE		CHEFE DE DIVISÃO DE PROJETOS	