


Avenida Rio Branco

2 PLANTA DE LOCAÇÃO – VILA JUNINA – SÃO JOÃO
ESCALA – 1:150

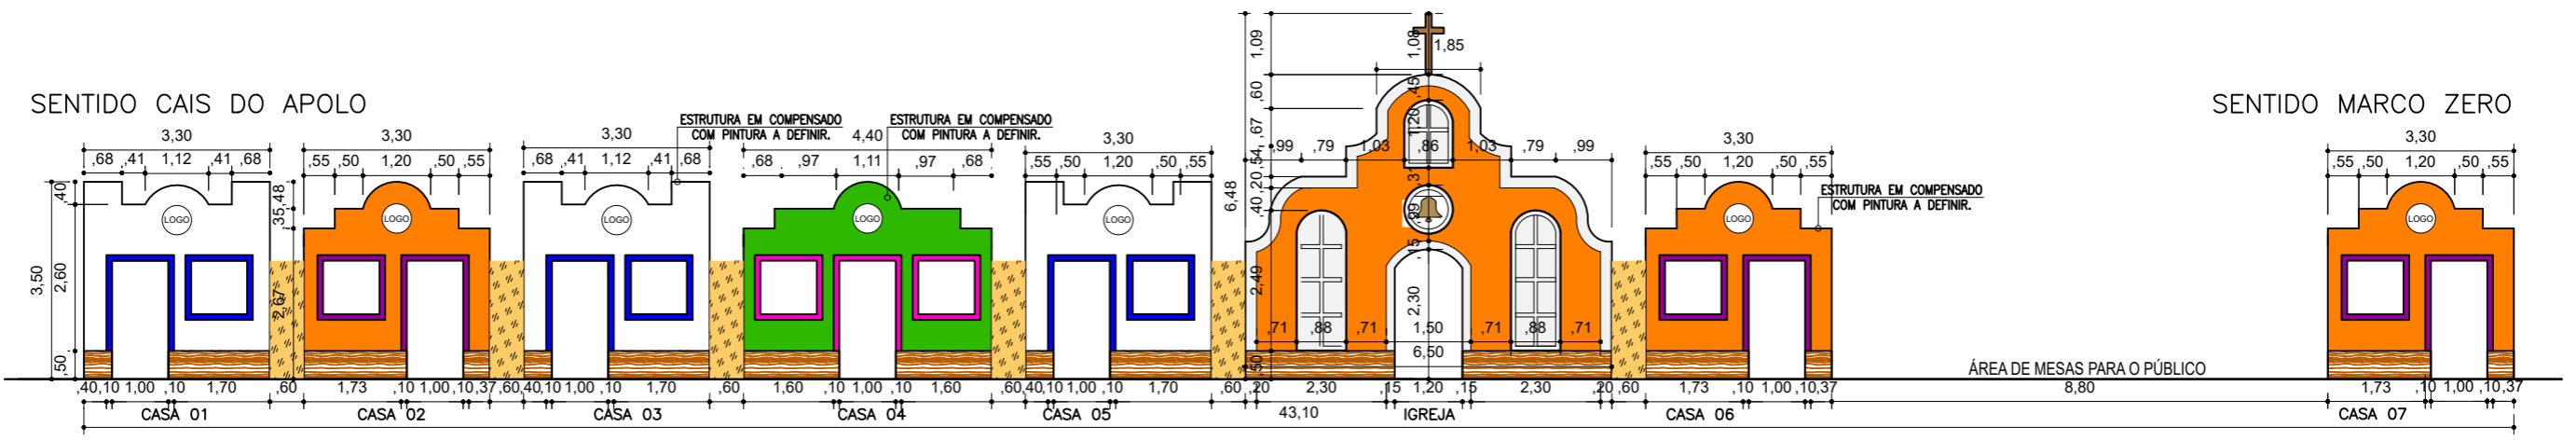

3 ELEVAÇÃO FRONTAL – ELEVAÇÃO 01 – VILA JUNINA – SÃO JOÃO
ESCALA – 1:125

OBS.: CONFERIR TODAS AS COTAS NO LOCAL.

| | | | | | | | | | | | |
|---|--|--------------------|--|------------------|---|--|--|--|---|--|----------------------------|
| | PREFEITURA DO RECIFE FUNDAÇÃO DE CULTURA CIDADE DO RECIFE - FCCR GERÊNCIA GERAL DE ARQUITETURA E ENGENHARIA | | COORDENAÇÃO TÉCNICA: CIRO JOSÉ MARQUES SILVA | | RECOMENDAÇÕES: APÓS O RECEBIMENTO DO PROJETO, DEVE-SE VERIFICAR TODOS OS REQUISITOS BÁSICOS PARA EXECUÇÃO DA OBRA, COMO: | | TABELA DE ÁREAS: ÁREAS DO TERRENO: _____ XX,XXm ² ÁREA DA COBERTA: _____ XX,XXm ² ÁREA DO TÉRREO: _____ XX,XXm ² ÁREA DO 1º PAV.: _____ XX,XXm ² | | PROJETO: ARQUITETÔNICO ETAPA: PROJETO BÁSICO REFERÊNCIA: PLANTA DE LOCAÇÃO E ELEVAÇÃO FRONTAL VILA JUNINA - LADO 01 - RECIFE ANTIGO | | ARQ 02/04 |
| | AV. CAIS DO APOLO, Nº 925 - 15º ANDAR - FONE: (81)3355-8200 - BAIRRO DO RECIFE - RECIFE/PE | | ARQUITETOS COLABORADORES: LAMARTINY SOARES | | - ASSINATURA DO RESPONSÁVEL PELO PROJETO - ASSINATURA DO RESPONSÁVEL PELA OBRA - DATA DO PROJETO | | PROJETO: | | BAIRRO DO RECIFE_VILA JUNINA_R.03 | | |
| PROPRIETÁRIO: FUNDAÇÃO DE CULTURA CIDADE DO RECIFE | CLIENTE: PREFEITURA DO RECIFE | TIPO: DECORAÇÃO | ESCALA DO DESENHO: INDICADA | DATA: 04/2026 | CIRO JOSÉ MARQUES SILVA GERENTE GERAL DE ARQUITETURA E ENGENHARIA | | FISCALIZAÇÃO TÉCNICA: | | ELYNA FABIANE S. DE ARAÚJO SVEDESE CHEFE DE DIVISÃO DE ARQUITETURA | | |