




4 ELEVÇÃO FRONTAL – ELEVÇÃO 02 – VILA JUNINA – SÃO JOÃO
ESCALA – 1:125

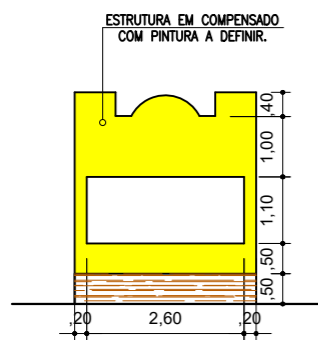






5 ELEVÇÃO FRONTAL – ELEVÇÃO 03 E 04
ESCALA – 1:125

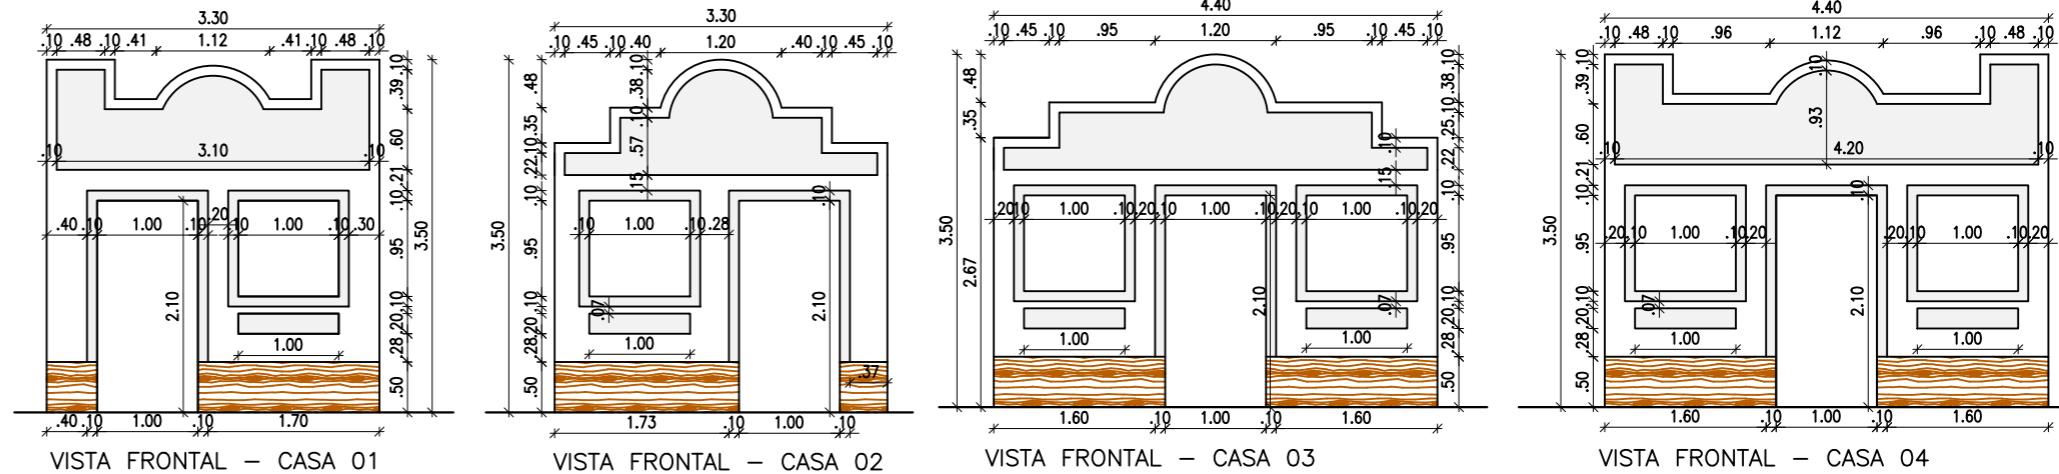

6 ELEVÇÃO FRONTAL – DETALHAMENTO DAS CASAS – VILA JUNINA – SÃO JOÃO
ESCALA – 1:75

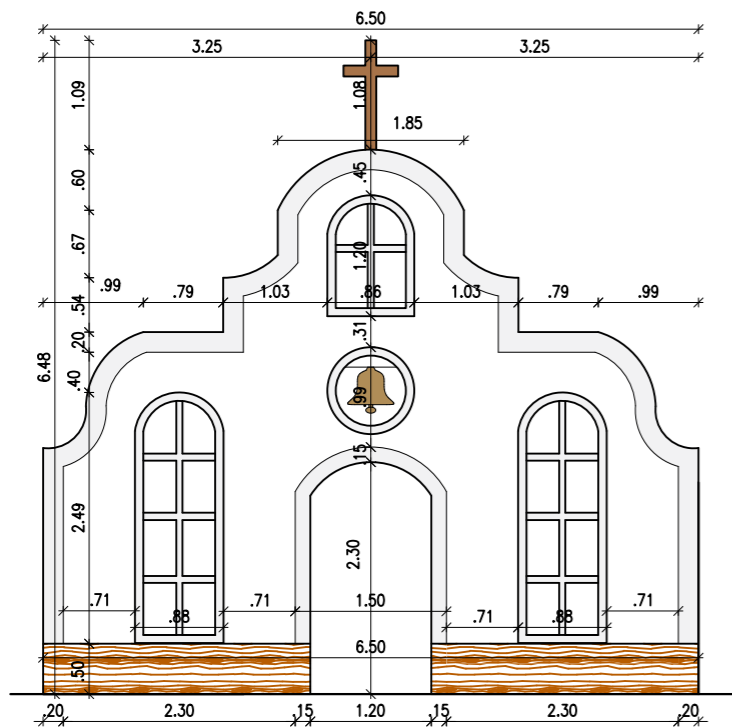

7 ELEVÇÃO FRONTAL – DETALHAMENTO DAS CASAS – VILA JUNINA – SÃO JOÃO
ESCALA – 1:75

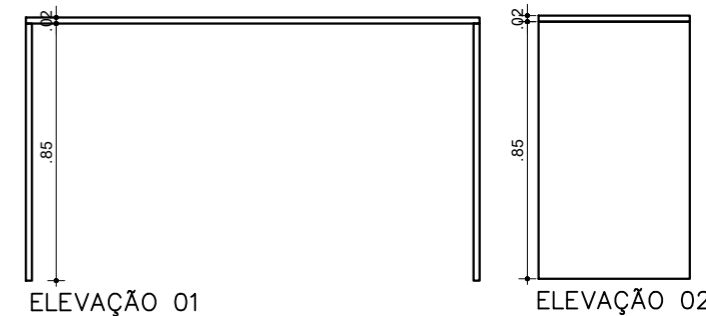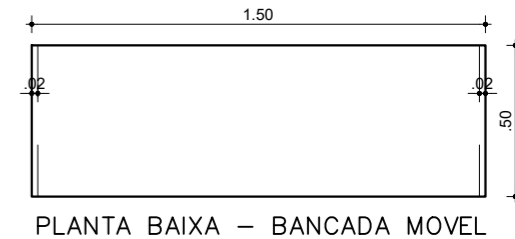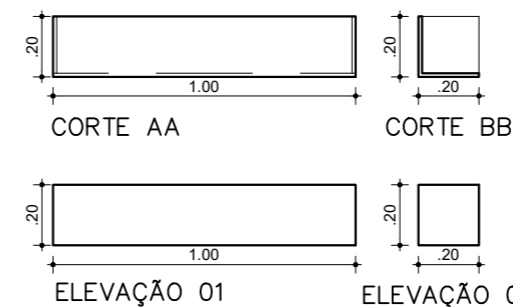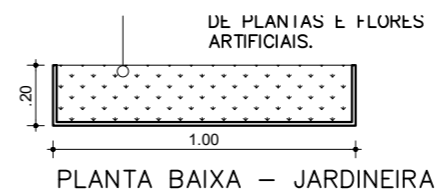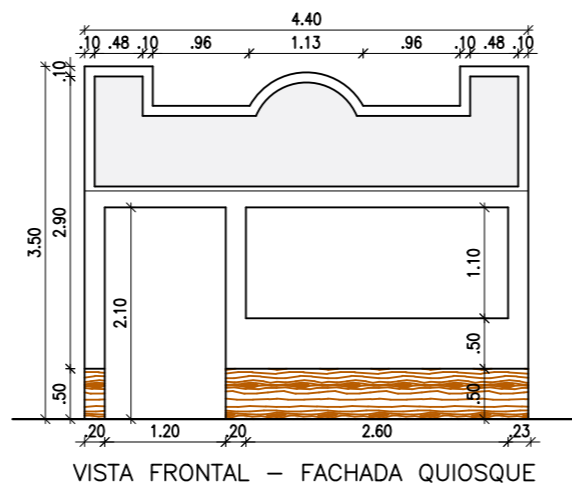

8 DETALHAMENTO – JARDINEIRA
ESCALA – 1:25

9 DETALHAMENTO – BANCADA MÓVEL
ESCALA – 1:25

OBS.: CONFERIR TODAS AS COTAS NO LOCAL.				RECOMENDAÇÕES: APÓS O RECEBIMENTO DO PROJETO, DEVE-SE VERIFICAR TODOS OS REQUISITOS BÁSICOS PARA EXECUÇÃO DA OBRA, COMO: - ASSINATURA DO RESPONSÁVEL PELO PROJETO - ASSINATURA DO RESPONSÁVEL PELA OBRA - DATA DO PROJETO		TABELA DE ÁREAS: ÁREAS DO TERRENO: _____ XX,XXm ² ÁREA DA COBERTA: _____ XX,XXm ² ÁREA DO TÉRREO: _____ XX,XXm ² ÁREA DO 1º PAV.: _____ XX,XXm ²		PROJETO: ARQUITETÔNICO ETAPA: PROJETO BÁSICO REFERÊNCIA: PLANTA DE LOCAÇÃO E ELEVÇÃO FRONTAL VILA JUNINA - LADO 01 - RECIFE ANTIGO ARQUIVO: BAIRRO DO RECIFE_VILA JUNINA_R.03		ARQ 03/04
RECIFE PREFEITURA		PREFEITURA DO RECIFE FUNDAÇÃO DE CULTURA CIDADE DO RECIFE - FCCR GERÊNCIA GERAL DE ARQUITETURA E ENGENHARIA AV. CAIS DO APOLO, Nº 925 - 15º ANDAR - FONE: (81)3355-8200 - BAIRRO DO RECIFE - RECIFE/PE		COORDENAÇÃO TÉCNICA: ARQUITETOS COLABORADORES: LAMARTINY SOARES		ESCALA DO DESENHO: INDICADA 04/2026		GERENTE GERAL DE ARQUITETURA E ENGENHARIA CIRO JOSÉ MARQUES SILVA		