




SENTIDO CAIS DO APOLO

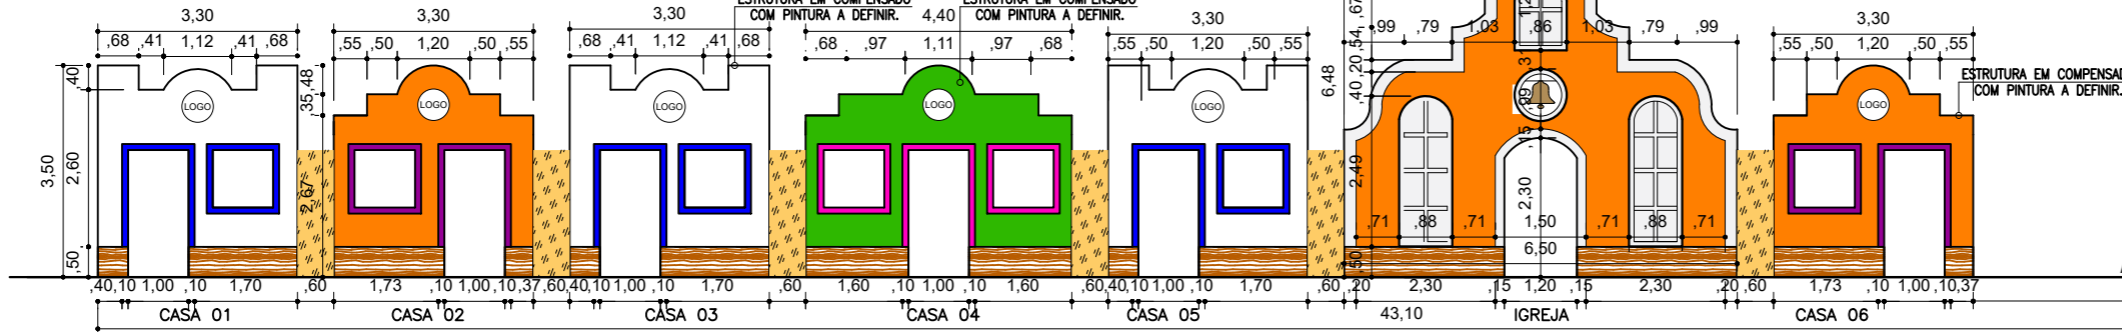


SENTIDO MARCO ZERO

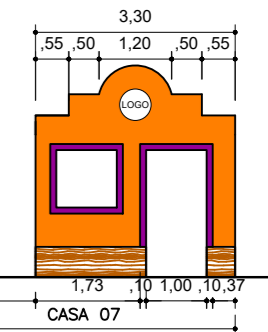


10 ELEVÇÃO FRONTAL – ELEVÇÃO 01 – VILA JUNINA – SÃO JOÃO  
ESCALA – 1:125

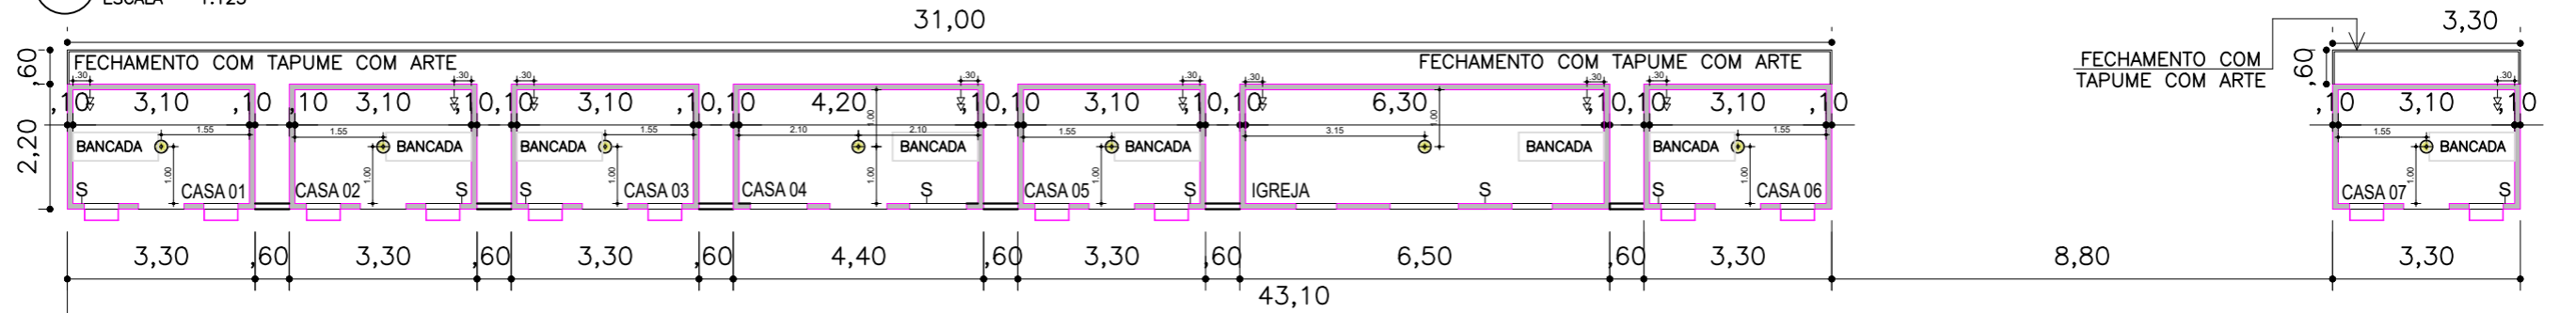

11 PLANTA BAIXA – LADO 01 – VILA JUNINA – PONTOS ELÉTRICOS  
ESCALA – 1:125

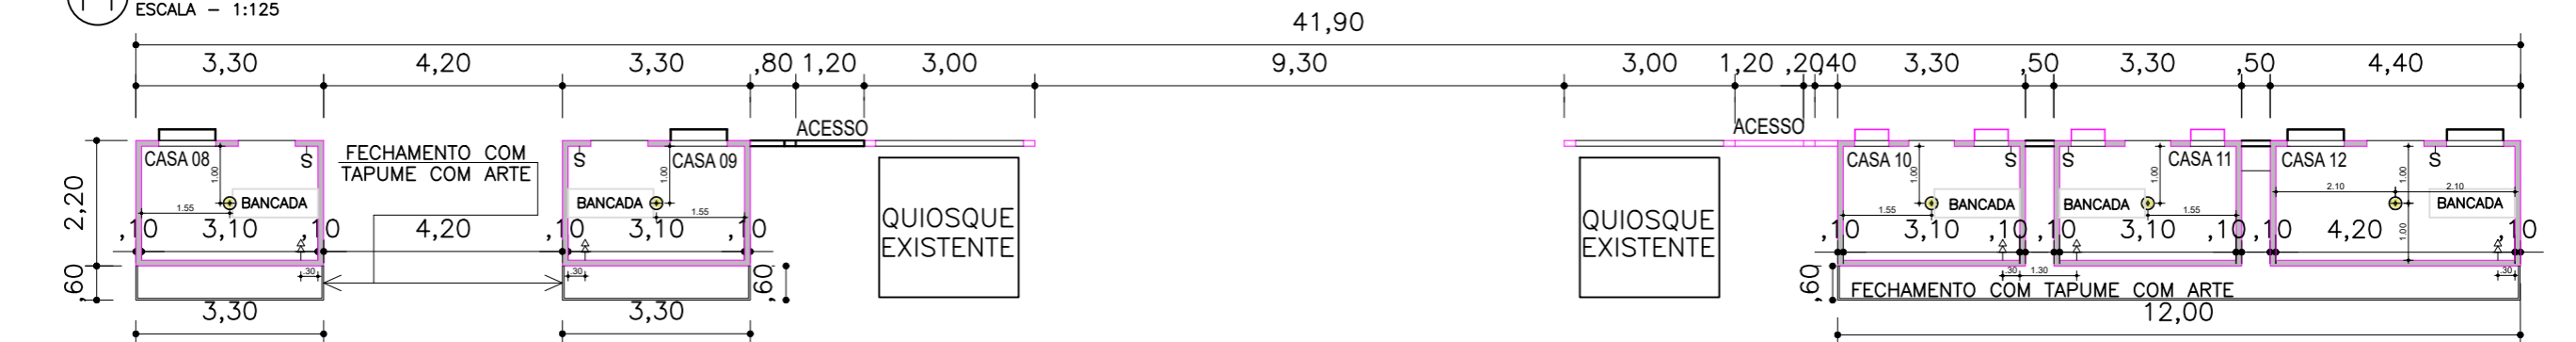

12 PLANTA BAIXA – LADO 02 – VILA JUNINA – PONTOS ELÉTRICOS  
ESCALA – 1:125

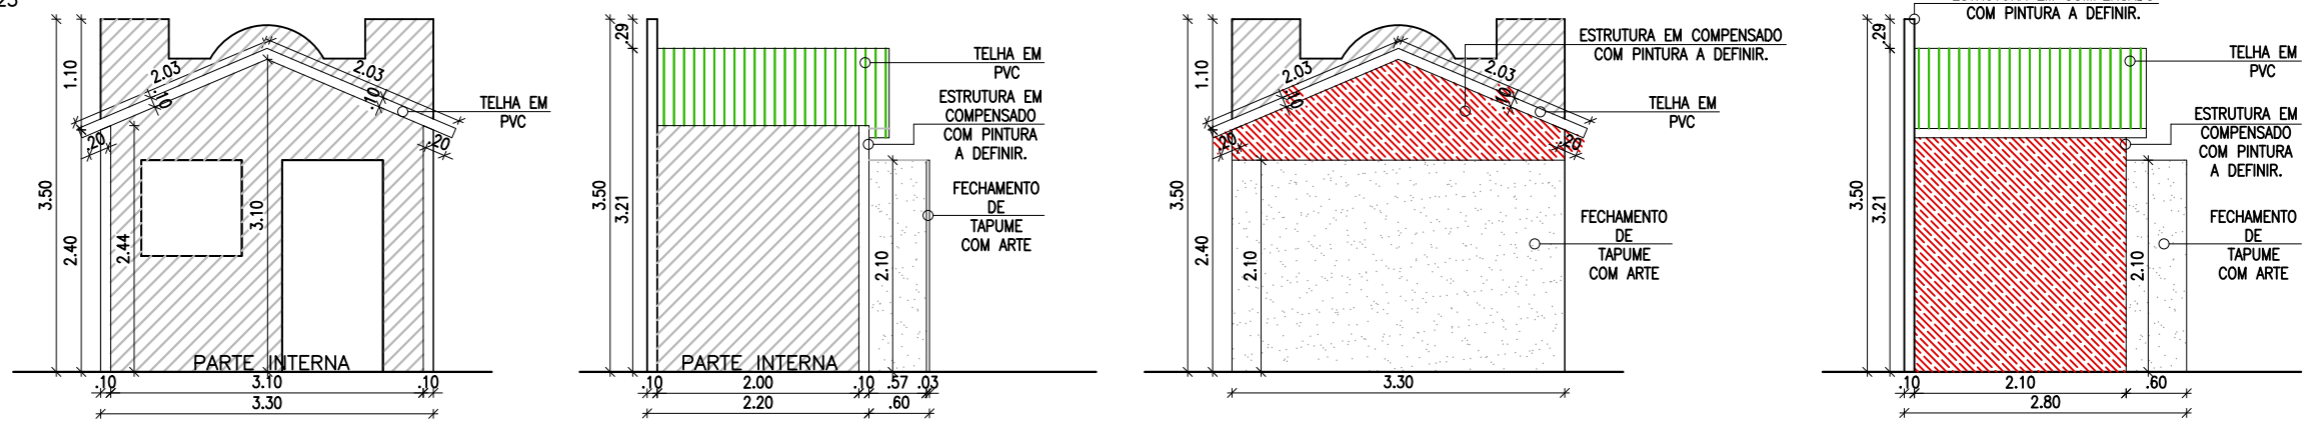

13 ESQUEMA DAS CASAS – CORTES E VISTAS – VILA JUNINA  
ESCALA – 1:75

OBS.: CONFERIR TODAS AS COTAS NO LOCAL.



PREFEITURA DO RECIFE  
FUNDAÇÃO DE CULTURA CIDADE DO RECIFE - FCCR  
GERÊNCIA GERAL DE ARQUITETURA E ENGENHARIA

COORDENAÇÃO TÉCNICA:  
ARQUITETOS COLABORADORES:  
LAMARTINY SOARES

RECOMENDAÇÕES:  
APÓS O RECEBIMENTO DO PROJETO, DEVE-SE VERIFICAR TODOS OS REQUISITOS BÁSICOS PARA EXECUÇÃO DA OBRA, COMO:  
- ASSINATURA DO RESPONSÁVEL PELO PROJETO  
- ASSINATURA DO RESPONSÁVEL PELA OBRA  
- DATA DO PROJETO

TABELA DE ÁREAS:

ÁREAS DO TERRENO:	XX,XXm²
ÁREA DA COBERTA:	XX,XXm²
ÁREA DO TÉRREO:	XX,XXm²
ÁREA DO 1º PAV.:	XX,XXm²

PROJETO:  
**ARQUITETÔNICO**  
ETAPA:  
**PROJETO BÁSICO**  
REFERÊNCIA:  
**PLANTA BAIXA DE PONTOS ELÉTRICOS, VISTAS E CORTES ESQUEMÁTICOS - VILA JUNINA**  
ARQUIVO:  
BAIRRO DO RECIFE\_VILA JUNINA\_R.03

**ARQ**  
**04/04**

PROPRIETÁRIO:  
FUNDAÇÃO DE CULTURA CIDADE DO RECIFE

CLIENTE:  
PREFEITURA DO RECIFE

ENDEREÇO:  
RECIFE/PE

TIPO:  
DECORAÇÃO

RESPONSÁVEL PELA OBRA:  
RECIFE

ESCALA DO DESENHO:  
INDICADA

DATA:  
04/2026

CIRO JOSÉ MARQUES SILVA  
GERENTE GERAL DE ARQUITETURA E ENGENHARIA

FISCALIZAÇÃO TÉCNICA:

ELYNA FABIANE S. DE ARAÚJO SVEDESE  
CHEFE DE DIVISÃO DE ARQUITETURA