


3 VISTA FRONTAL PLANIFICADA – VILA JUNINA – SÍTIO TRINDADE
ESCALA – 1:125

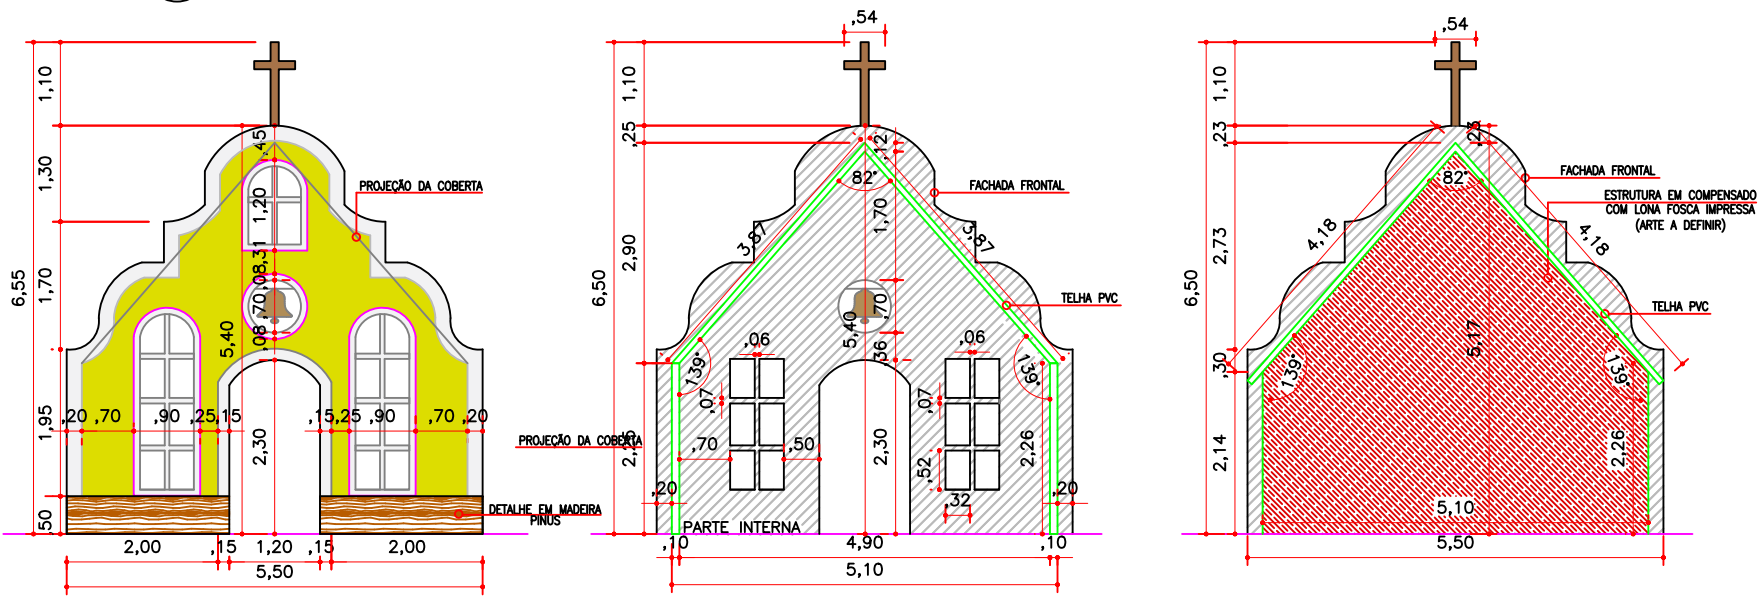

4 VISTA FRONTAL IGREJA – VILA JUNINA – SÍTIO TRINDADE
ESCALA – 1:125

OBS.: CONFERIR TODAS AS COTAS NO LOCAL.

		PREFEITURA DO RECIFE FUNDAÇÃO DE CULTURA CIDADE DO RECIFE - FCCR GERÊNCIA GERAL DE ARQUITETURA E ENGENHARIA AV. CAIS DO APOLÃO, Nº 925 - 15º ANDAR - FONE: (81)3355-9240 - BAIRRO DO RECIFE - RECIFE/PE		RECOMENDAÇÕES: APÓS O RECEBIMENTO DO PROJETO, DEVE-SE VERIFICAR TODOS OS REQUISITOS BÁSICOS PARA EXECUÇÃO DA OBRA, COMO: - ASSINATURA DO RESPONSÁVEL PELO PROJETO - ASSINATURA DO RESPONSÁVEL PELA OBRA SUPERVISÃO DO PROJETOS: ELYNA FABIANE S. DE ARAÚJO SVEDESE		PROJETO: ARQUITETÔNICO ETAPA: PROJETO BÁSICO REFERÊNCIA: VISTA FRONTAL - VILA JUNINA - SÍTIO TRINDADE PLANIFICADA		ARQ 03/03
PROPRIETÁRIO: FUNDAÇÃO DE CULTURA CIDADE DO RECIFE	CLIENTE: FUNDAÇÃO DE CULTURA CIDADE DO RECIFE	TIPO: DECORAÇÃO	COLABORADOR: LAMARTINY SOARES		DATA: 03/2026	ESCALA DO DESENHO: 1:125		
ENDEREÇO: RECIFE		RESPONSÁVEL PELA OBRA: RECIFE		FISCALIZAÇÃO TÉCNICA: ELYNA FABIANE S. DE ARAÚJO SVEDESE CHEFE DE DIVISÃO DE ARQUITETURA				
AUTOR DO PROJETO:		CIRO JOSÉ MARQUES SILVA GERENTE GERAL DE ARQUITETURA E ENGENHARIA		FISCALIZAÇÃO TÉCNICA:				