




9 VISTA FRONTAL – BALÃO INTERATIVO DECORATIVO
ESCALA – 1:75

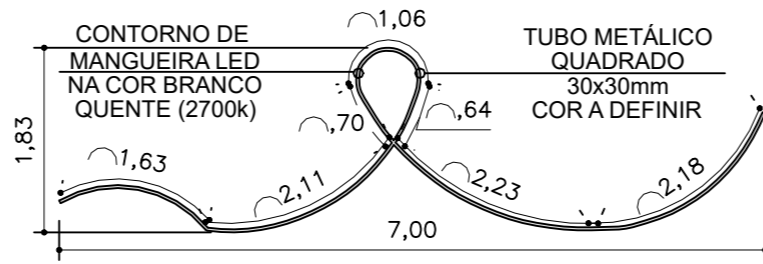


12 VISTA – DETALHE DECORATIVO A”
ESCALA – 1:75

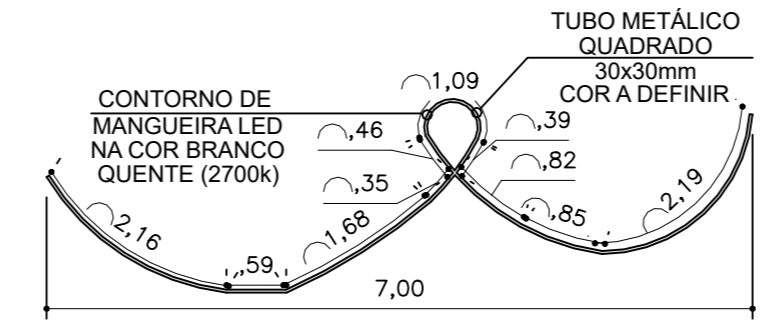

13 VISTA – DETALHE DECORATIVO B”
ESCALA – 1:75

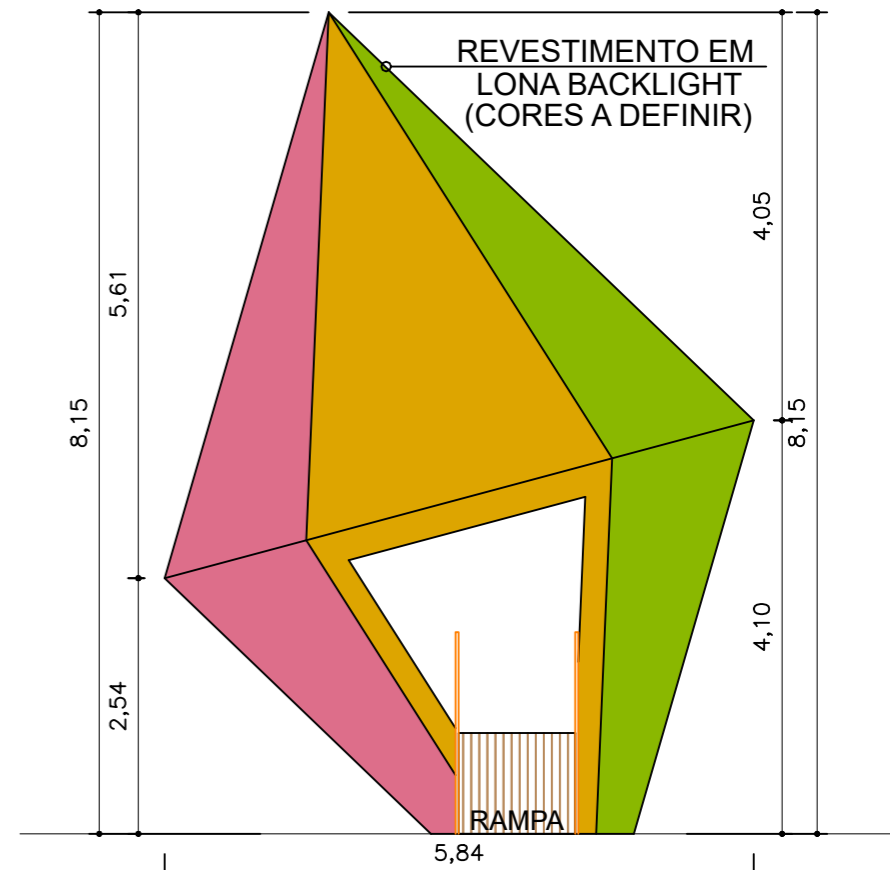

10 VISTA POSTERIOR – BALÃO INTERATIVO DECORATIVO
ESCALA – 1:75

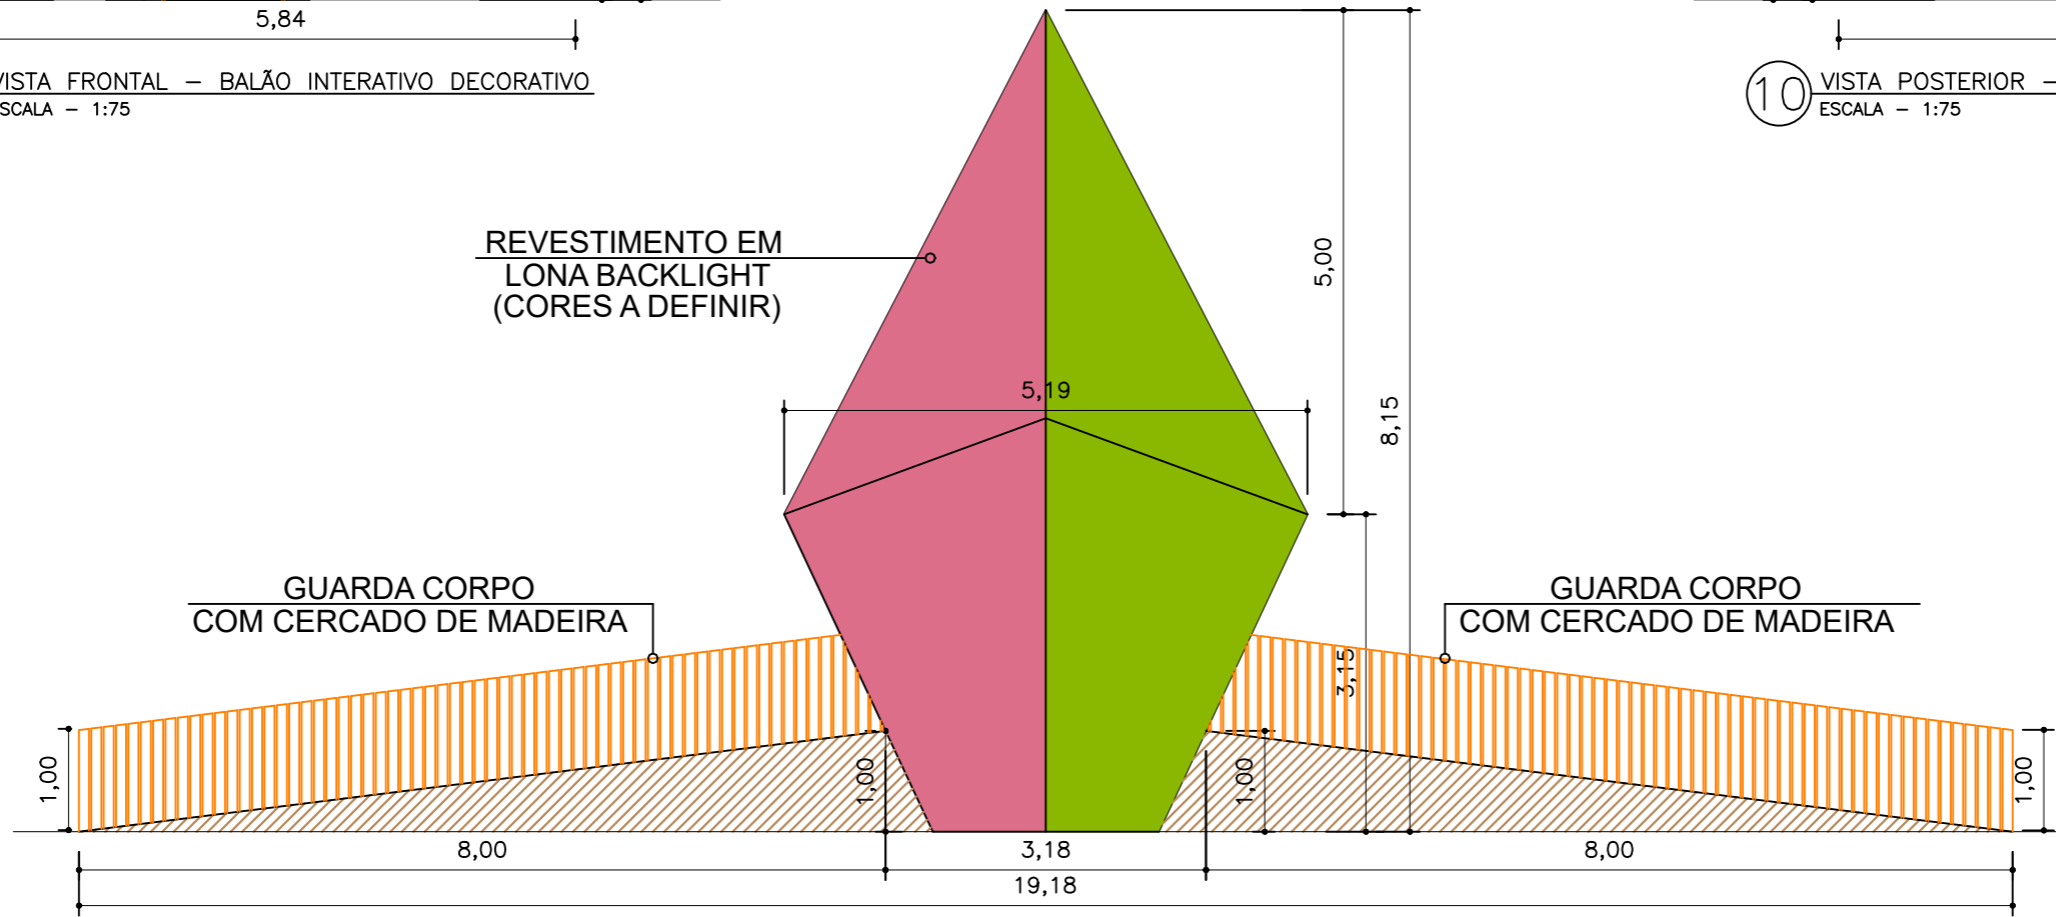

11 VISTA LATERAL – BALÃO INTERATIVO DECORATIVO
ESCALA – 1:75

- NOTAS:
- 1) TODOS OS PERFIS METÁLICOS UTILIZADOS NO BALÃO INTERATIVO DEVEM TER DIMENSÕES DE 50x50mm.
 - 2) TODOS OS DEMAIS PERFIS METÁLICOS UTILIZADOS EM OUTROS ELEMENTOS DECORATIVOS DEVEM TER DIMENSÕES DE 30x30mm.
 - 3) TODOS OS DEMAIS PERFIS METÁLICOS DEVERAM SER PINTADOS NA COR PRETO FOSCO.

OBS.: CONFERIR TODAS AS COTAS NO LOCAL.

	PREFEITURA DO RECIFE FUNDAÇÃO DE CULTURA CIDADE DO RECIFE - FCCR GERÊNCIA GERAL DE ARQUITETURA E ENGENHARIA		FISCALIZAÇÃO TÉCNICA: ELYNA FABIANE S. DE ARAÚJO SVEDESE		RECOMENDAÇÕES: APÓS O RECEBIMENTO DO PROJETO, DEVE-SE VERIFICAR TODOS OS REQUISITOS BÁSICOS PARA EXECUÇÃO DA OBRA, COMO:		TABELA DE ÁREAS:		PROJETO: ARQUITETÔNICO		ARQ 02/03
	AV. CAIS DO APOLO, Nº 925 - 15º ANDAR - FONE: (81)3355-8200 - BAIRRO DO RECIFE - RECIFE/PE		ARQUITETOS COLABORADORES: LAMARTTINY SOARES		- ASSINATURA DO RESPONSÁVEL PELO PROJETO - ASSINATURA DO RESPONSÁVEL PELA OBRA - DATA DO PROJETO		ÁREAS DO TERRENO: _____ XX,XXm ² ÁREA DA COBERTA: _____ XX,XXm ² ÁREA DO TÉRREO: _____ XX,XXm ² ÁREA DO 1º PAV.: _____ XX,XXm ²		ETAPA: PROJETO BÁSICO		
PROPRIETÁRIO: FUNDAÇÃO DE CULTURA CIDADE DO RECIFE	CLIENTE: PREFEITURA DO RECIFE	TIPO: REFORMA	ESCALA DO DESENHO: INDICADA	DATA: 04/2026	AUTOR DO PROJETO: CIRO JOSÉ MARQUES SILVA GERENTE GERAL DE ARQUITETURA E ENGENHARIA		COORDENAÇÃO TÉCNICA:		REFERÊNCIA: VISTAS FRONTAL, POSTERIOR E LATERAL BALÃO INTERATIVO E DETALHES DECORATIVOS		BALÃO INTERATIVO_2026_R.00 ELYNA FABIANE S. DE ARAÚJO SVEDESE CHEFE DE DIVISÃO DE ARQUITETURA
ENDEREÇO: AV. CAIS DO APOLO, 925 - RECIFE/PE	RESPONSÁVEL PELA OBRA:		RECIFE		PROJETO BÁSICO		PROJETO BÁSICO		PROJETO BÁSICO		