




PLANTA BAIXA
POSTO DE SAÚDE
1:50

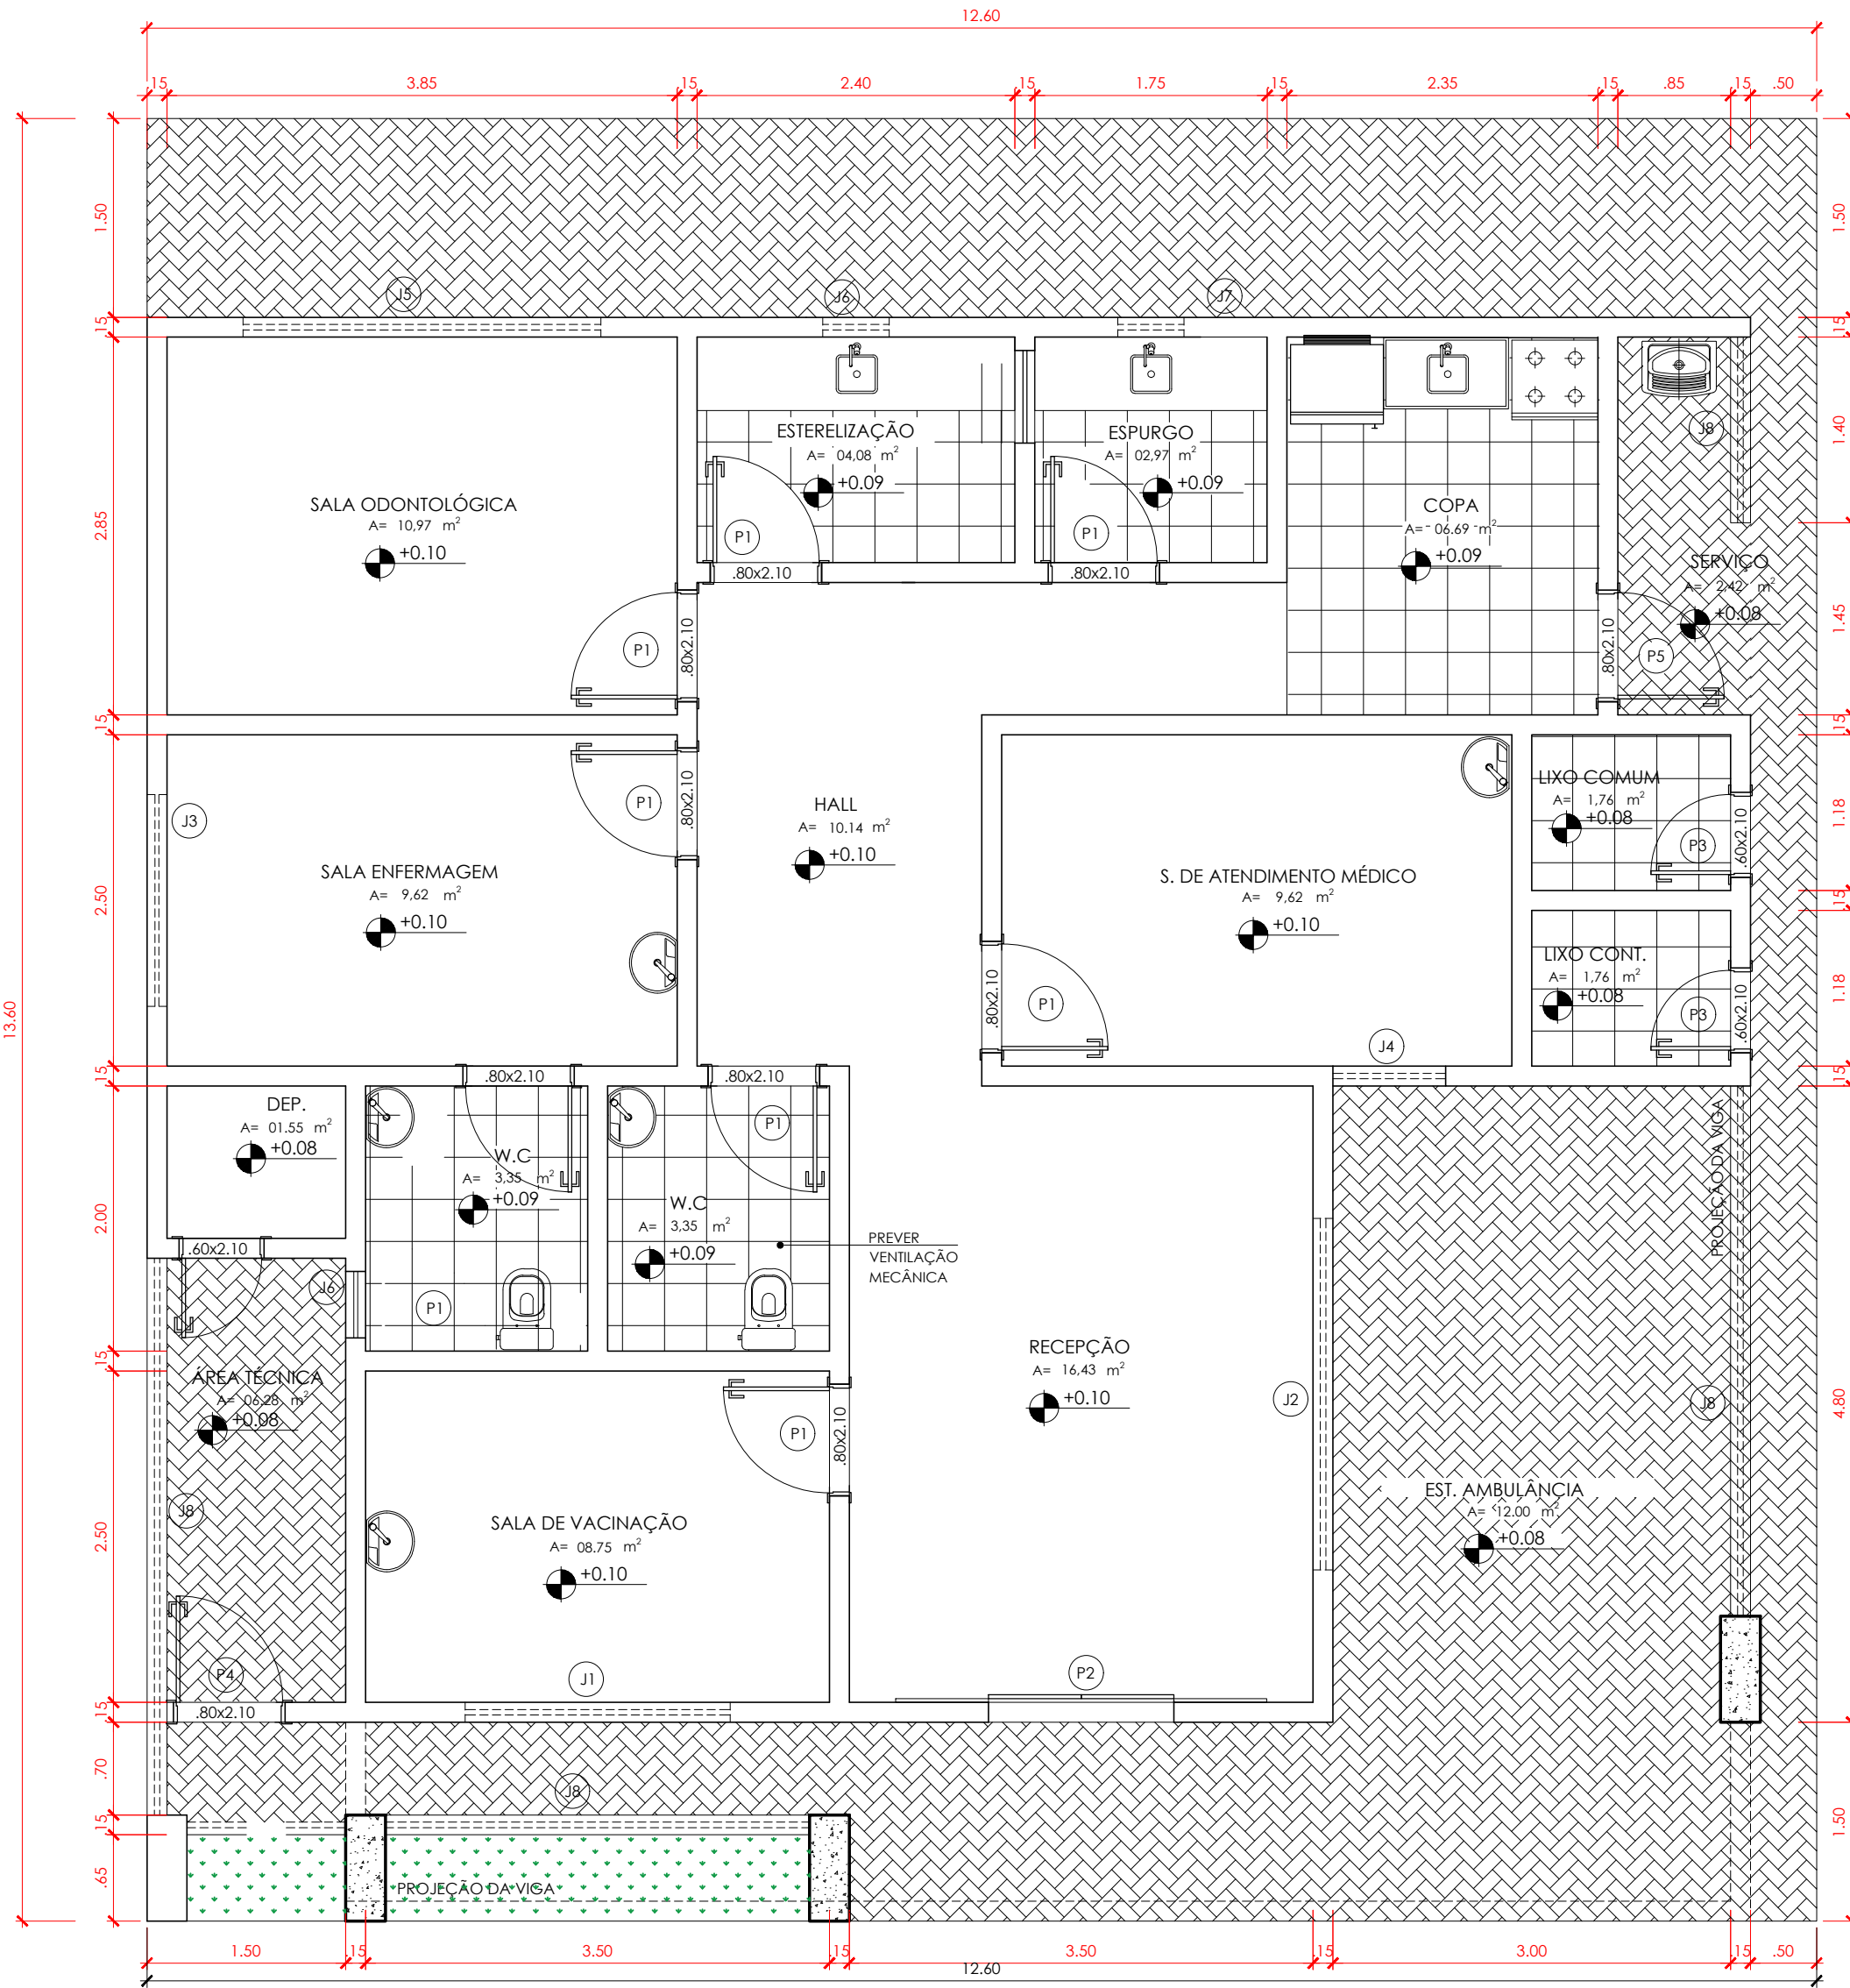

PLANTA DE LAYOUT
POSTO DE SAÚDE
1:50

1. Todas as "bonecas" possuem 10cm;
2. Todas as janelas que não possuem cota estão centralizadas no vão da parede;
3. Todas as áreas molhadas receberão revestimento na parede, por tanto, não devem receber despolpamento;

QUADRO DE ESQUADRIAS			
REF.	DIMENSÕES(m)	QT.	DESCRIÇÕES
PORTAS			
P1	0.80 x 2.10	06	DE GIRO, UMA FOLHA SEMI-OCA
P2	1.40 x 2.10	01	DE CORRER, DUAS FOLHAS VIDRO
P3	0.70 x 2.10	02	DE GIRO, UMA FOLHA ALUMÍNIO
P4	0.80 x 2.10	01	DE GIRO, UMA FOLHA, VAZADA ALUMÍNIO
P5	0.80 x 2.10	01	DE GIRO, UMA FOLHA ALUMÍNIO
JANELAS			
J1	2.00 x 0.40/ 1.70	01	TIPO BASCULANTE ALUMÍNIO E VIDRO
J2	2.65 x 0.40/ 1.70	01	TIPO BASCULANTE ALUMÍNIO E VIDRO
J3	1.35 x 0.40/ 1.70	01	TIPO BASCULANTE ALUMÍNIO E VIDRO
J4	0.85 x 0.40/ 1.70	01	TIPO BASCULANTE ALUMÍNIO E VIDRO
J5	2.70 x 0.40/ 1.70	01	TIPO BASCULANTE ALUMÍNIO E VIDRO
J6	0.40 x 0.40/ 1.70	02	TIPO BASCULANTE ALUMÍNIO E VIDRO
J7	1.65 x 0.40/ 1.70	01	TIPO BASCULANTE ALUMÍNIO E VIDRO



		Rua Presidente Vargas, 129 Fone: (79) 3611-1382 prefeiturasimaodias@yahoo.com.br	
PREFEITURA MUNICIPAL DE SIMÃO DIAS			
AUTOR DO PROJETO:		CHRISTIAN SANTOS MATOS	REGISTRO RACIONAL:
RESPONSÁVEL TÉCNICO DO PROJETO:		CHRISTIAN SANTOS MATOS	CARIMBO:
APROVAÇÃO:			
TIPO DE PROJETO:			
PROJETO ARQUITETÔNICO			
OBRA:			
POSTO DE SAÚDE MUNICIPAL			
LOCALIZAÇÃO:			
R. FRANCISCO JOSÉ DOS SANTOS, BAIRRO SANTA DULCE, S/N SIMÃO DIAS –SE			
PROPRIETÁRIO:			
MUNICÍPIO DE SIMÃO DIAS - CNPJ: 13.108.089/0001-56			
CONTEÚDO DA PRANCHA:			
PLANTA BAIXA, LAYOUT E COBERTURA			
ESCALA:	1/50	DATA:	AGO / 2026
PRANCHA:			02/02
DESENHO/DIGITALIZAÇÃO:		TIPO DE PROJETO:	
MUNICÍPIO DE SIMÃO DIAS - CNPJ: 13.108.089/0001-56			