



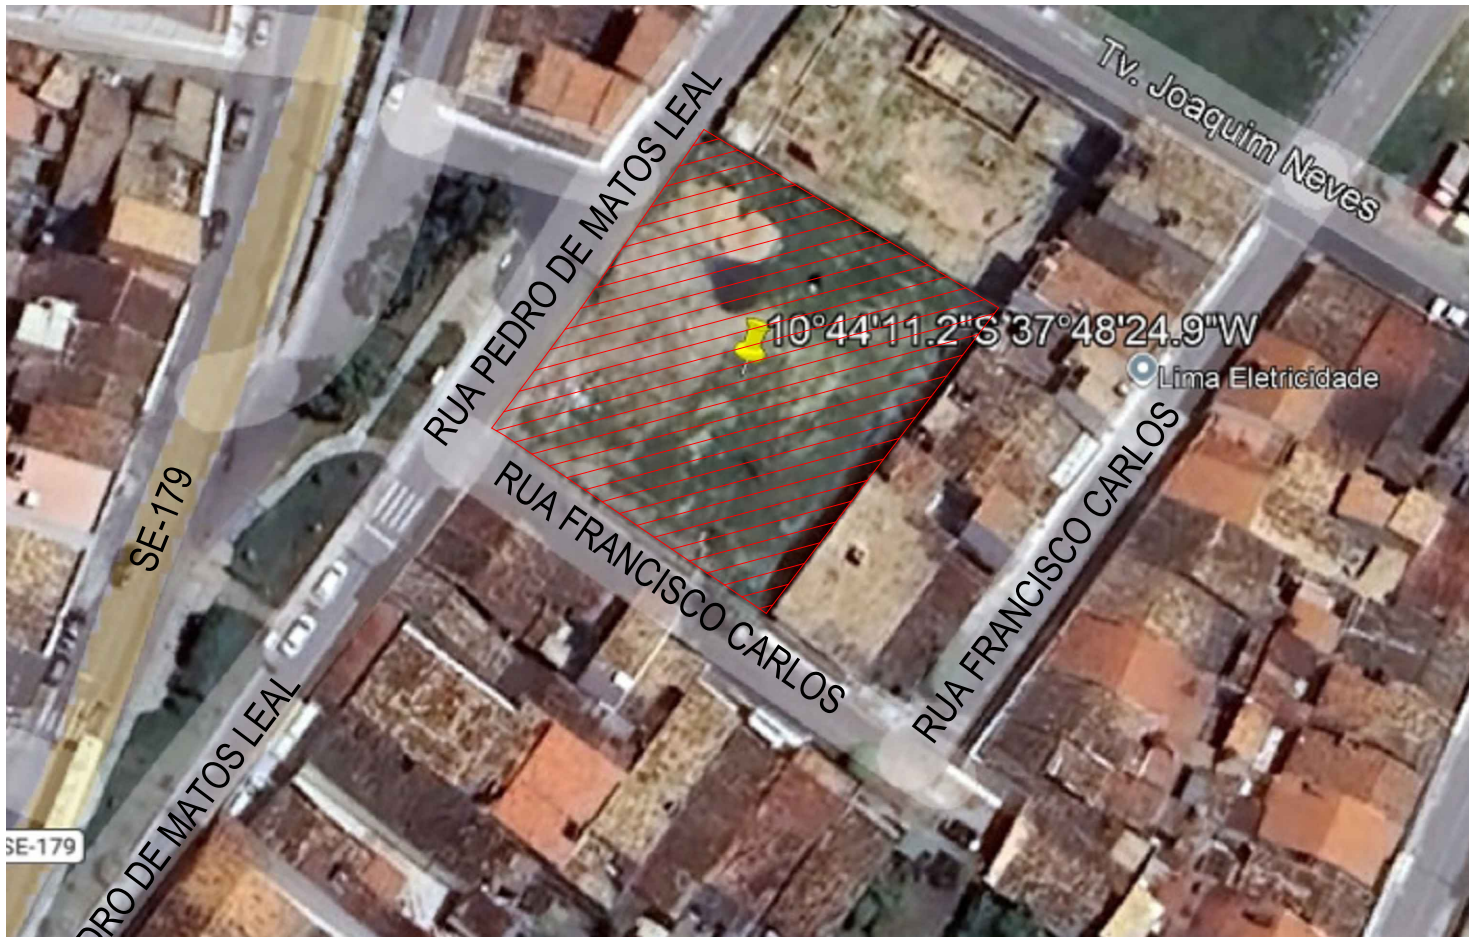


Planta de Situação
ESC. 1/750

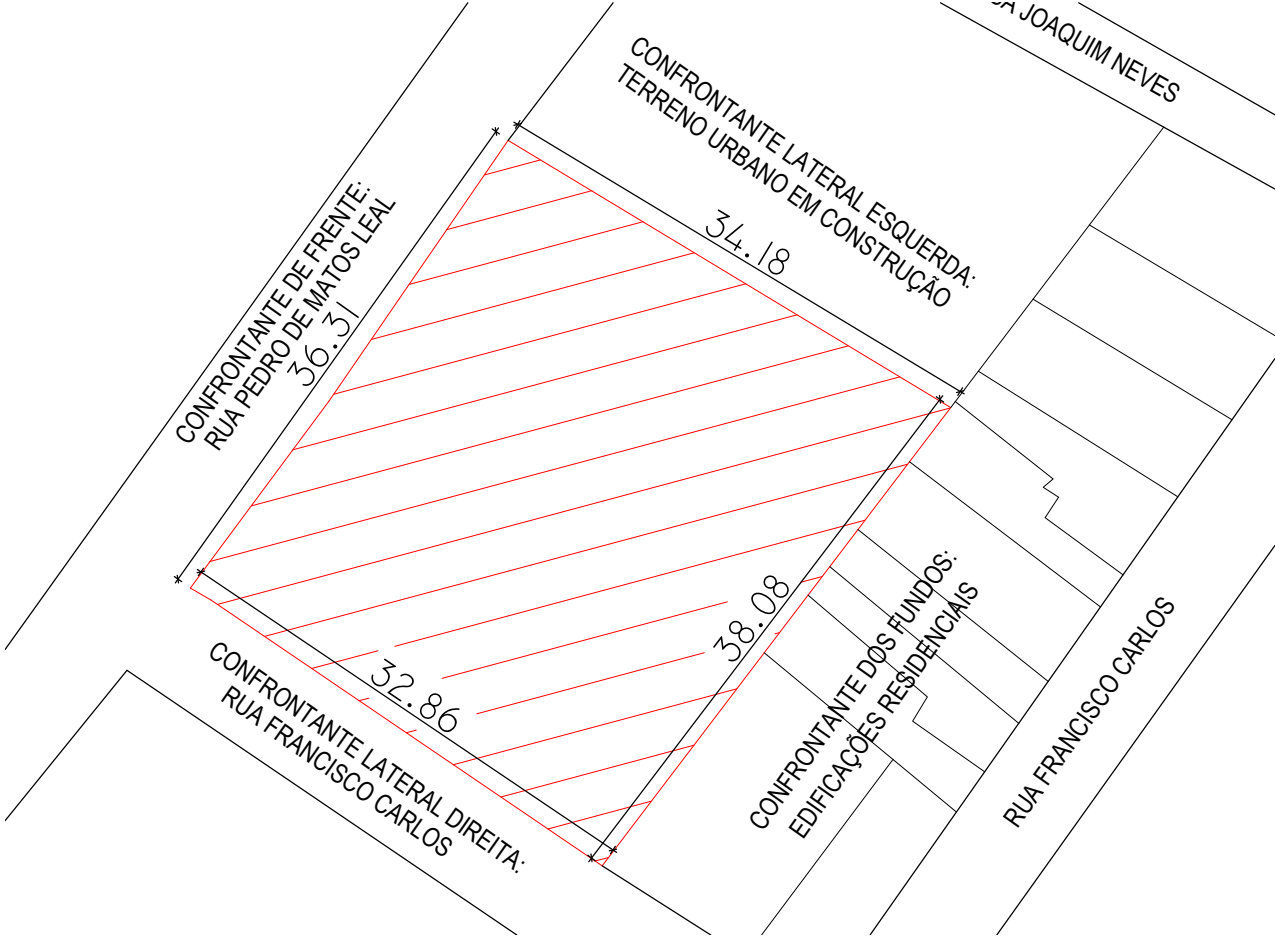

Planta de Localização
ESC. 1/500




Planta de Implantação
ESC. 1/200

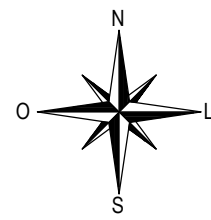

DESCRIÇÃO

ÁREA TOTAL DO TERRENO	1.382,10m²
COORDENADA	10°44'11.2"S 37°48'24.9"W

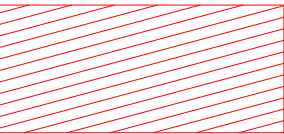

TERRENO



PREFEITURA MUNICIPAL DE SIMÃO DIAS

Rua Presidente Vargas, 129
Fone: (79) 3611-1382
prefeiturasismaodias@yahoo.com.br

RESPONSÁVEL TÉCNICO: ENGENHEIRO CIVIL CHRISTIAN SANTOS MATOS CREA 2718691115SE		CARIMBO:
TIPO DE PROJETO: PROJETO ARQUITETÔNICO		
ENDEREÇO: RUA PEDRO DE MATOS LEAL, S/N, CENTRO, SIMÃO DIAS – SE		
PROPRIETÁRIO: MUNICÍPIO DE SIMÃO DIAS - CNPJ: 13.108.089/0001-56		
CONTEÚDO DA PRANCHA: PLANTA DE LOCALIZAÇÃO		PRANCHA: 01/01
ESCALA: INDICADA	DATA: SET / 2026	