



CORTE AA
Escala 1/100

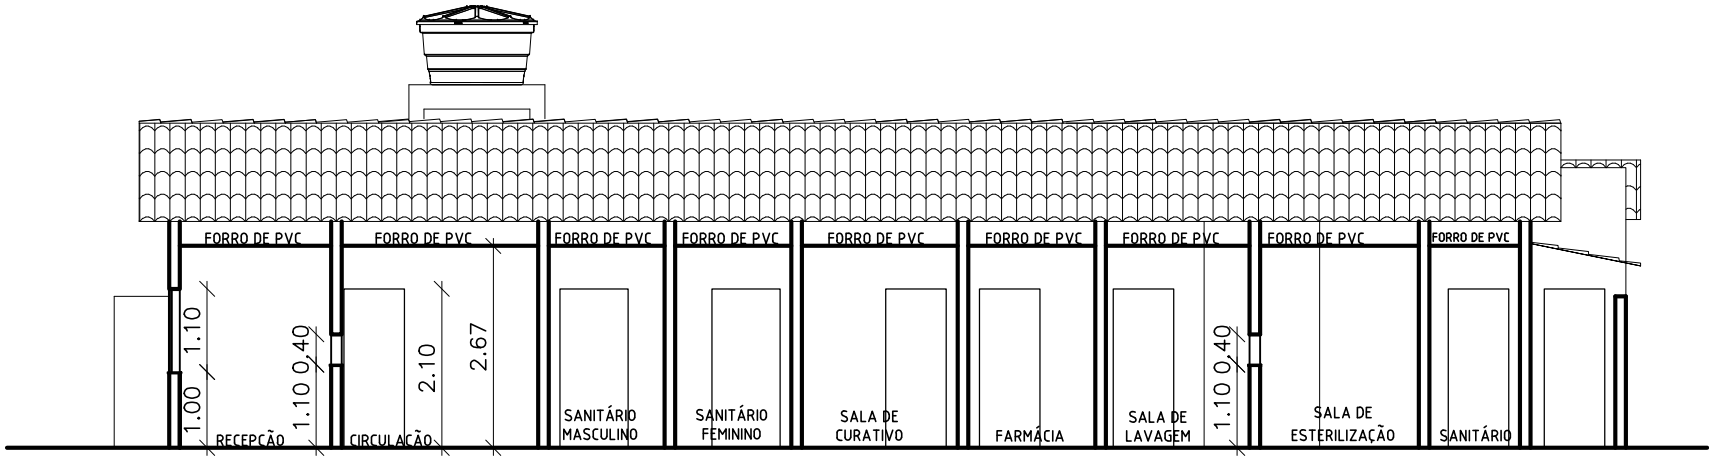

CORTE BB
Escala 1/100

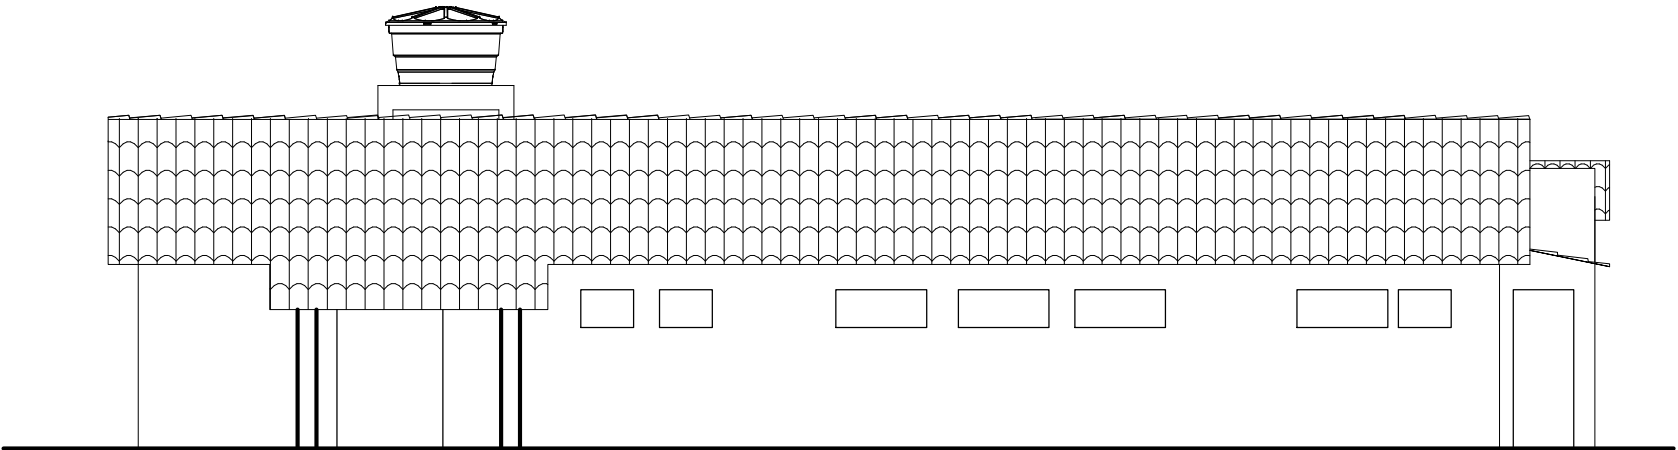

VISTA DA FACHADA
Escala 1/100



**PREFEITURA MUNICIPAL
DE SÃO FELIPE**



Praça Cônego José Lourenço, 42 – Tel. (75) 3628-2021 CNPJ –
13.827.027/0001-02 CEP – 44. 550-000 – São Felipe – Bahia

IMOVÉL: ESF CIRILO DOS SANTOS
ENDEREÇO: DISTRITO DE VILA CARAIPE, SÃO FELIPE – BA, CEP 44550-000

ASSUNTO:
PLANTA DE CORTE E FACHADA

RESPONSÁVEL TÉCNICO:
ELIABE VITÓRIA SOUZA
CREA-BA 051487735-9

ESCALA:
1:100

ARQ.:
LEVANTAMENTO CADASTRAL

REVISÃO:
R00

DATA: ABRIL
2025

PRANCHA Nº :

02