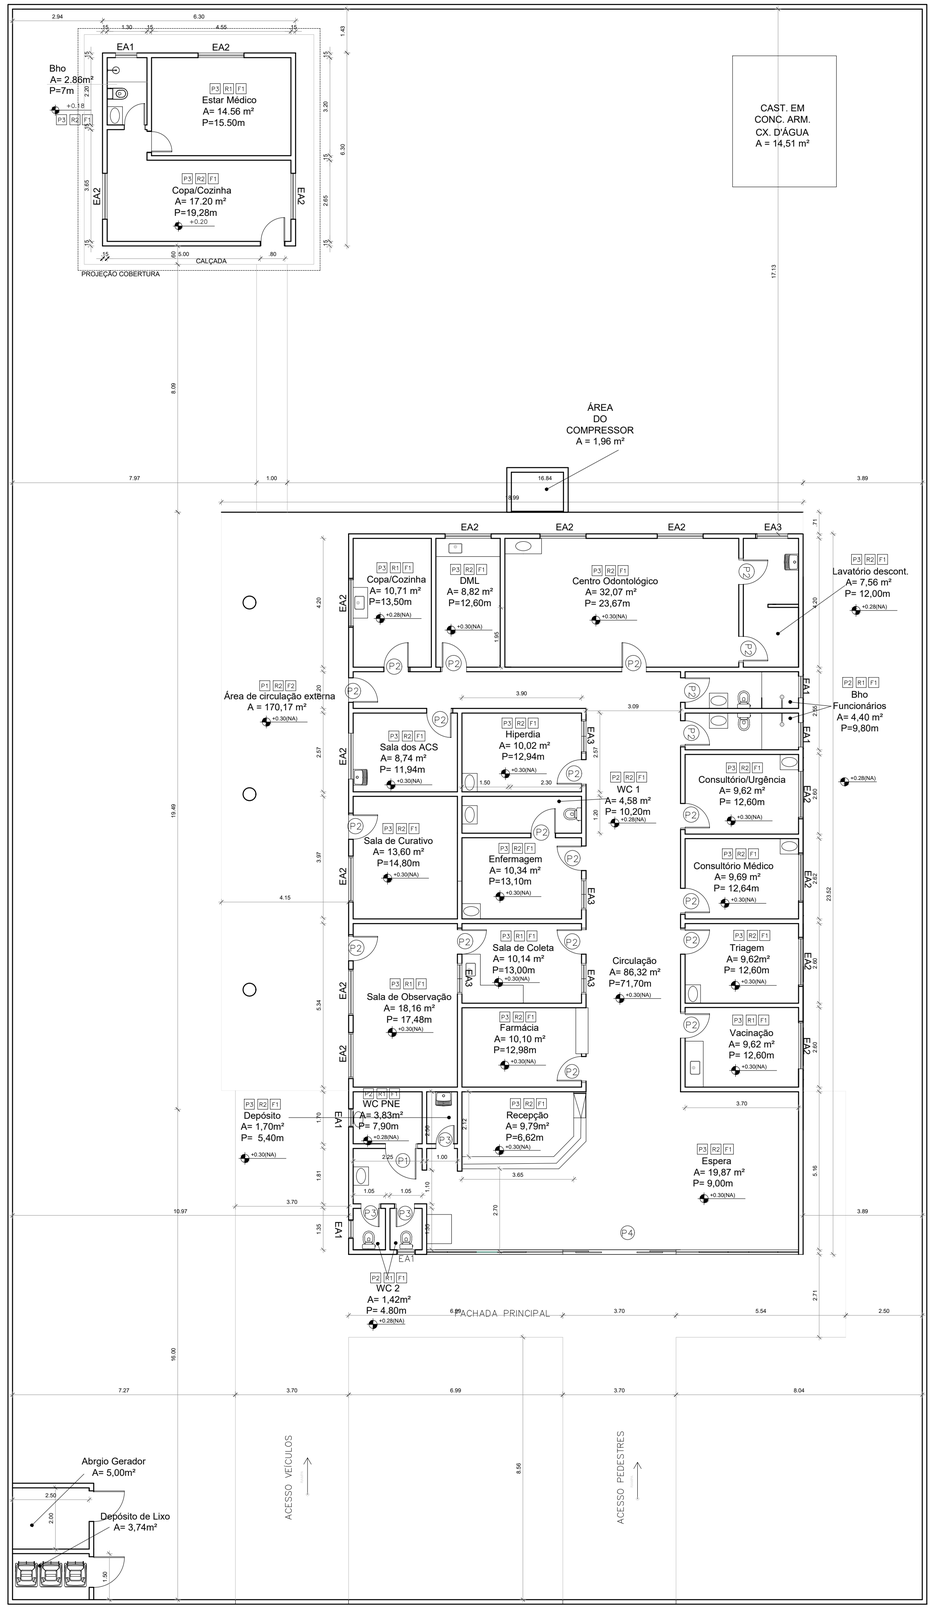


PLANTA BAIXA

ESC.1/100

QUADRO DE ÁREAS - UBS

Área do terreno: 42,00 metros x 32,50 metros = 1.365,00 m²			
Área ocupada:	522,23 m²	Taxa de ocupação:	38,26 %
Área construída:	500,54 m²	Coeficiente de aproveitamento:	0,37

ÁREAS EDIFICAÇÕES

Bloco	Área fechada	Área aberta coberta	Área total edificada	Área total (projeção da cobertura)
Geral	330,37m²	170,17 m²	500,54 m²	522,23 m²
Total de área de reforma	**522,23 m²**			

ESPECIFICAÇÕES

PISO

P1 - CIMENTÍCIO REVESTIDO C/ PINTURA ACRÍLICA PARA PISO
P2 - CERÂMICA RETIFICADA COR BANCO C/ ACABAMENTO ACETINADO 60cm x 60cm
P3 - KORODUR

REVESTIMENTO

R1 - CERÂMICA RETIFICADA COR BRANCO C/ ACABAMENTO POLIDO 60cm x 60cm H= ATÉ O TETO
R2 - PINTURA ACRÍLICA NA COR BRANCO GELO SOB MASSA ACRÍLICA

FORRO

F1 - LAJE IMPERMEABILIZADA C/ ACAB. EM PINTURA PVA LÁTEX SOB MASSA CORRIDA
F2 - ESTRUTURA APARENTE

MAPA DE ESQUADRIAS

LEGENDA DE PORTAS

Referência	Dimensões (cm)	Quantidade	Tipo
P1	90 x 210	1	1 folha - de abrir / madeira
P2	80 x 210	21	1 folha - de abrir / madeira
P3	60 x 210	3	1 folha - de abrir / madeira
P4	370 x 210	1	4 folhas - de correr / vidro

LEGENDA DE JANELAS

Referência	Dimensões LxCxP (cm)	Quantidade	Tipo
BA1	60 x 50 x 180	5	1 folha - Maxim Ar
BA2	130 x 98 x 110	12	2 folhas - de correr, vidro 6 mm
BA3	100 x 100 x 180	3	2 folhas - de correr, vidro 6 mm

PREFEITURA MUNICIPAL DE TOMÉ-AÇU

SEMPLA SECRETARIA MUNICIPAL DE PLANEJAMENTO E GESTÃO

SECRETÁRIO DE PLANEJAMENTO - SEMPLA: Mario Jorge Oliveira Fortunato
EMAIL: conveniostomeacu@gmail.com

PREFEITO : Carlos Antonio Vieira

CONTEÚDO: Planta Baixa

DATA: 25/05/2026

ENDEREÇO: ESF Josefa Araújo Passos - PA256, distrito Forquilha - Tomé-Açu/PA


ESCALA: INDICADA


PROJETISTA: Isabela Xavier

RESPONSÁVEL TÉCNICO: Eng. Raimundo Studito Pimentel

PRANCHA: 01/02

PROIBIDA A REPRODUÇÃO TOTAL OU PARCIAL DESTE DESENHO SEM AUTORIZAÇÃO DOS AUTORES. (LEI 5988 DE 1973)

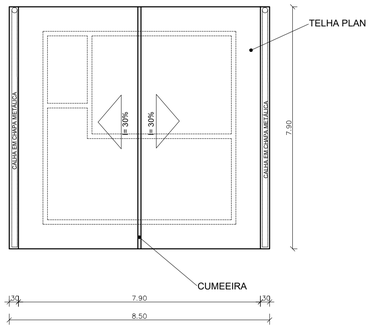


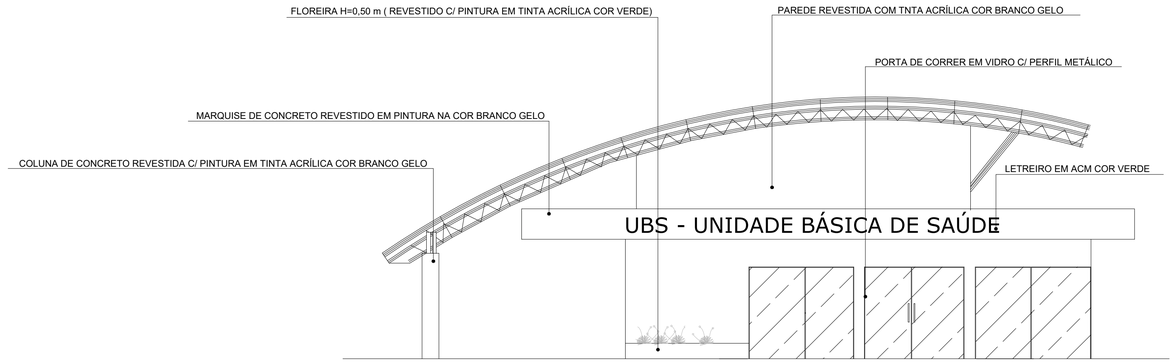


FACHADA
ESC.1/100



PLANTA DE COBERTURA
ESC.1/100

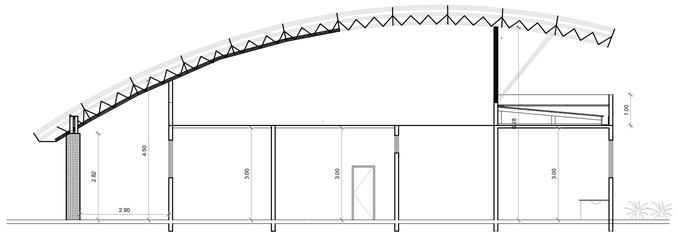

CORTE AA'
ESC.1/100

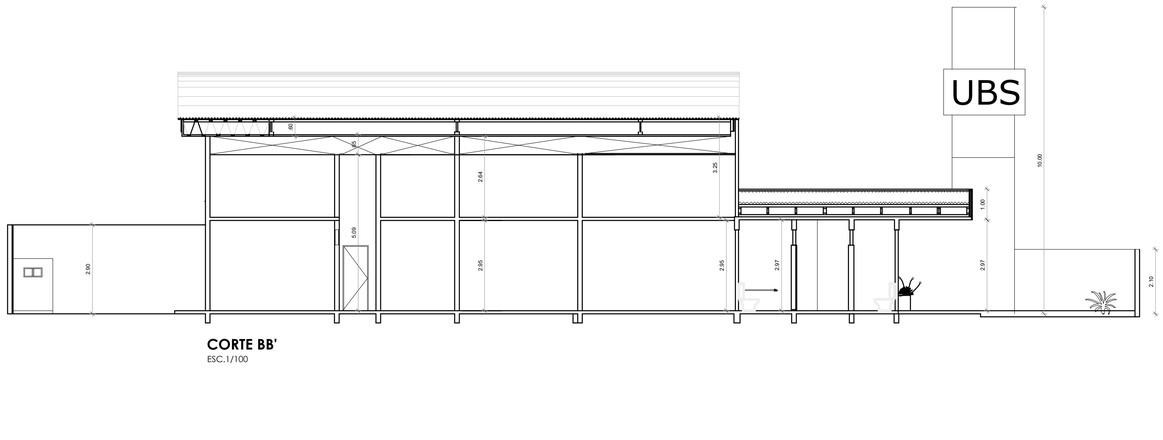

CORTE BB'
ESC.1/100

PREFEITURA MUNICIPAL DE TOMÉ-AÇU

SEMPLA – SECRETARIA MUNICIPAL DE PLANEJAMENTO E GESTÃO	SECRETÁRIO DE PLANEJAMENTO - SEMPLA: Mario Jorge Oliveira Fortunato EMAIL: conveniostomeacu@gmail.com	PREFEITO : Carlos Antonio Vieira
CONTEÚDO: Planta de Cobertura, Cortes e Fachada - UBS da Forquilha		DATA: 25/05/2026
ENDEREÇO: ESF Josefa Araújo Passos - PA256, distrito Forquilha - Tomé-Açu/PA		ESCALA: INDICADA
PROJETISTA: Isabela Xavier	RESPONSÁVEL TÉCNICO: Eng. Raimundo Studito Pimentel	PRANCHA: 02/02

PROIBIDA A REPRODUÇÃO TOTAL OU PARCIAL DESTE DESENHO SEM AUTORIZAÇÃO DOS AUTORES. (LEI 6.988 DE 1973)