


○ DIMENÇÕES BANCADA B14
 ESCALA 1/50

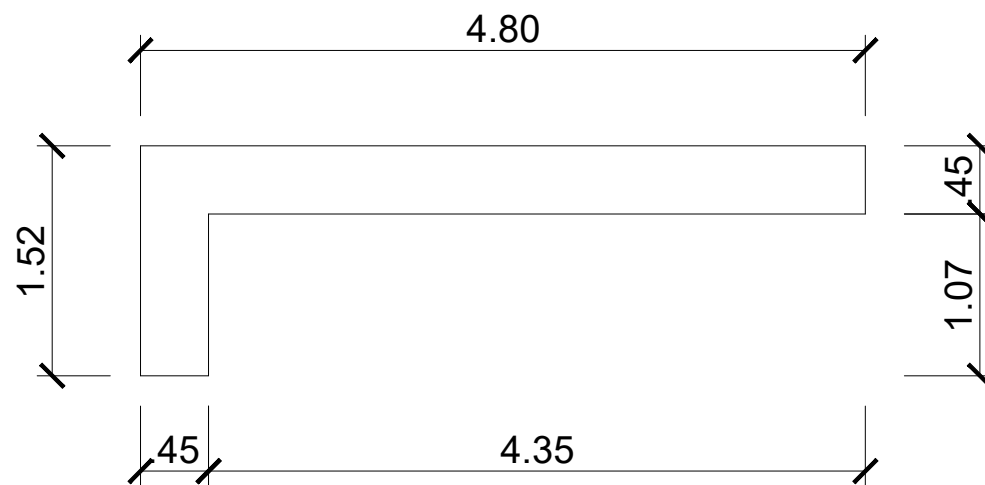

○ DIMENÇÕES BANCADA B10
 ESCALA 1/50

REVISÃO 00:	DATA:	EMIÇÃO INICIAL	OBS.:
REVISÃO 01:	/ / :	DESCRIÇÃO:	

PREFEITURA MUNICIPAL CONCEIÇÃO DA FEIRA

Projeto:
 REFORMA DO MERCADO MUNICIPAL

Prancha: DETALHAMENTO DA BANCADA Escala: 1/50 Data: JULHO/2023 Revisão: 00

Responsável Técnico: Victor Antonio N. da Silva CREA/CAU: 66.145/BA Telefone: Desenho:

12/12