DETALHE DA FIXAÇÃO DO CONTAVENTAMENTO
SEM ESCALA

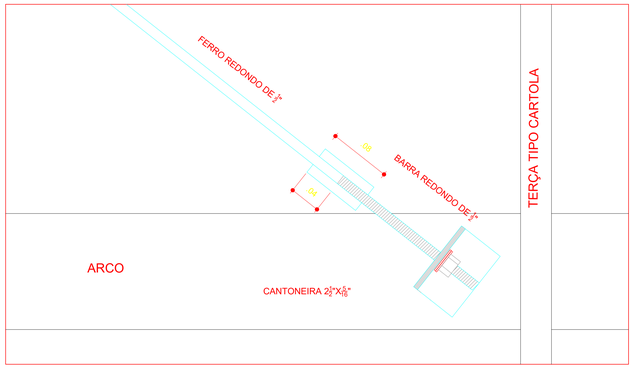

RELAÇÃO DE MATERIAIS

	DENOMINAÇÃO	BITOLA
01.	Chumbador	ϕ 3/4" roscada aço SAE 1020
02.	Chapa do apoio inferior(arco)	Chapa 8mmx320x400
03.	Cantoneira do apoio inferior(oitão)	L 3"x3"x1/4" laminada
04.	Cantoneira do apoio inferior(arco)	L 3"x3"x1/4" laminada
05.	Banzo de arco	U 150x32x3,35
06.	Montante e diagonal de arco	L 35x35x3,00
07.	Presilha arco	L 25x25x2,25
08.	Reforço da emenda central do arco	Chapa 8mmx140x200
09	Lanternin(banzo)	U 150x50x3,00
10.	Lanternin(reforço do banzo)	L 35x35x3,00
11.	Terças da cobertura e banzo da VR	Cartola 70x40x20x2,00(70 é altura)
12.	Diagonais da VR da cobertura	U 32x32x2,00
13.	Diagonal rigida das terças extremas	L 35x35x2,25
14.	Parafuso autoatarraxante ϕ 1/4"x3/4" com uma arruela de aço e uma de neopreme.	

ÁREA DE COBERTURA = 1.385,10 m²

PESO = 22.171Kg + 3% PERDAS = 22.836KG

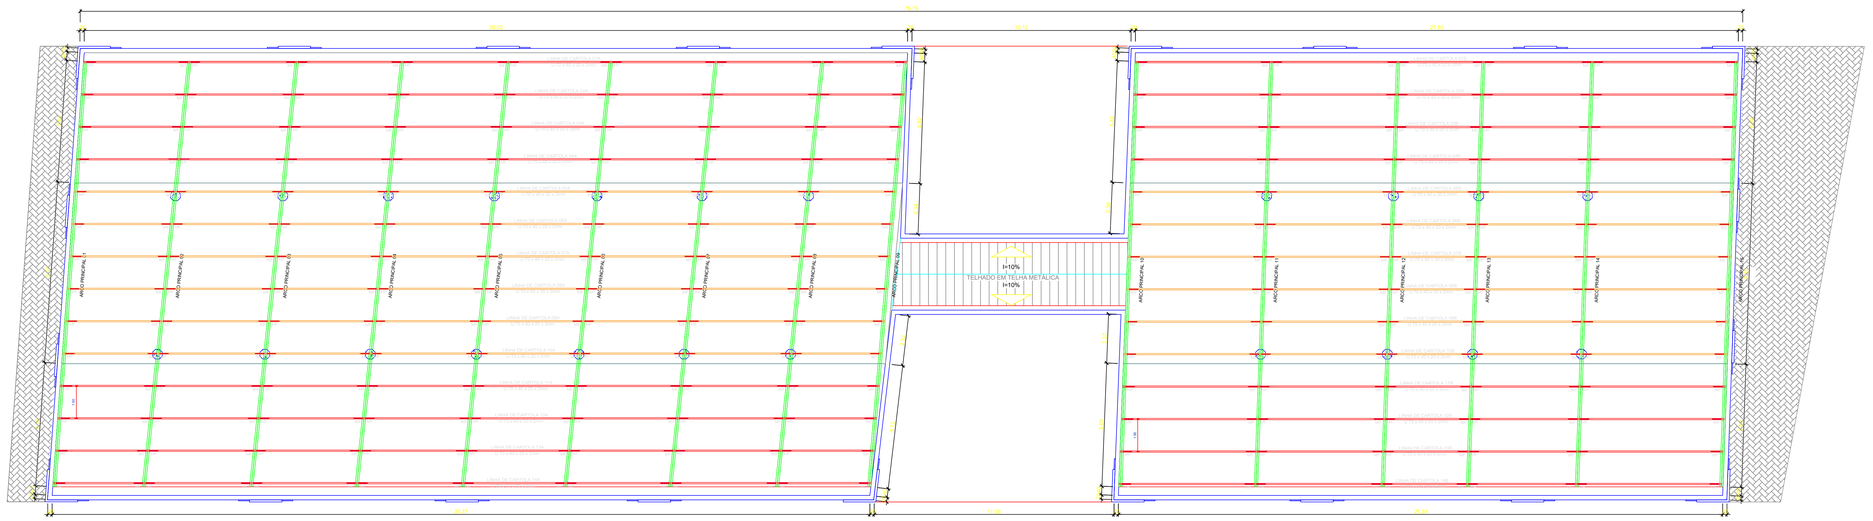

1 PLANTA ESTRUTURA
1/100

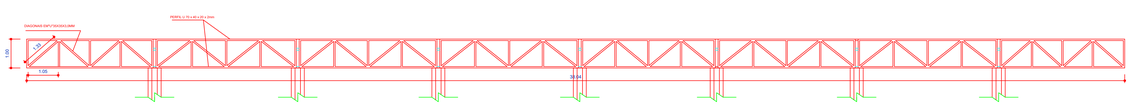

2 TRELIÇA LONGITUDINAL A (X02)
1/75

3 TRELIÇA LONGITUDINAL B (X02)
1/75

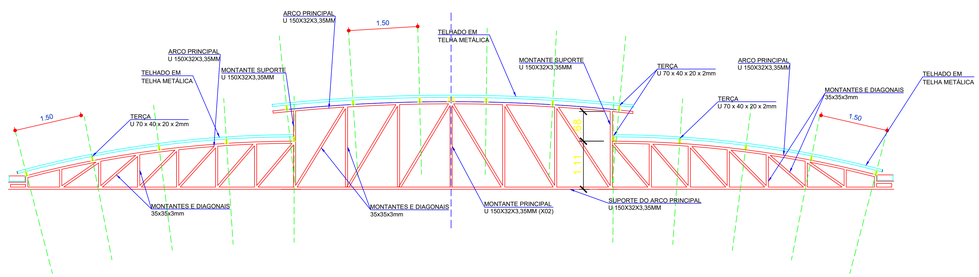

4 ARCO TRANSVERSAL B (X02)
1/50

PROJETO ESTRUTURAL

André Luiz Gomes Vidal
ENGENHEIRO CIVIL CREA Nº 58895/D — CEL. 75 99158-6054 / 99987-1626

Cliente
PREFEITURA MUNICIPAL DE CONCEIÇÃO DA FEIRA/BA

Local da Obra
MERCADO MUNICIPAL - CONCEIÇÃO DA FEIRA/BA

Projeto de Edificação
MERCADO MUNICIPAL

Projeto - Criação e Responsabilidade Técnica
André Luiz Gomes Vidal - CREA nº 58895/D

Escala
Indicada

Revisão
REVOO

Data
JUL/2025

Projeto de Estrutral Metálico
Planta Baixa / Perfil
Desenho
André Luiz Gomes Vidal

EST 1.1