




CORTE AA
ESCALA 1/100

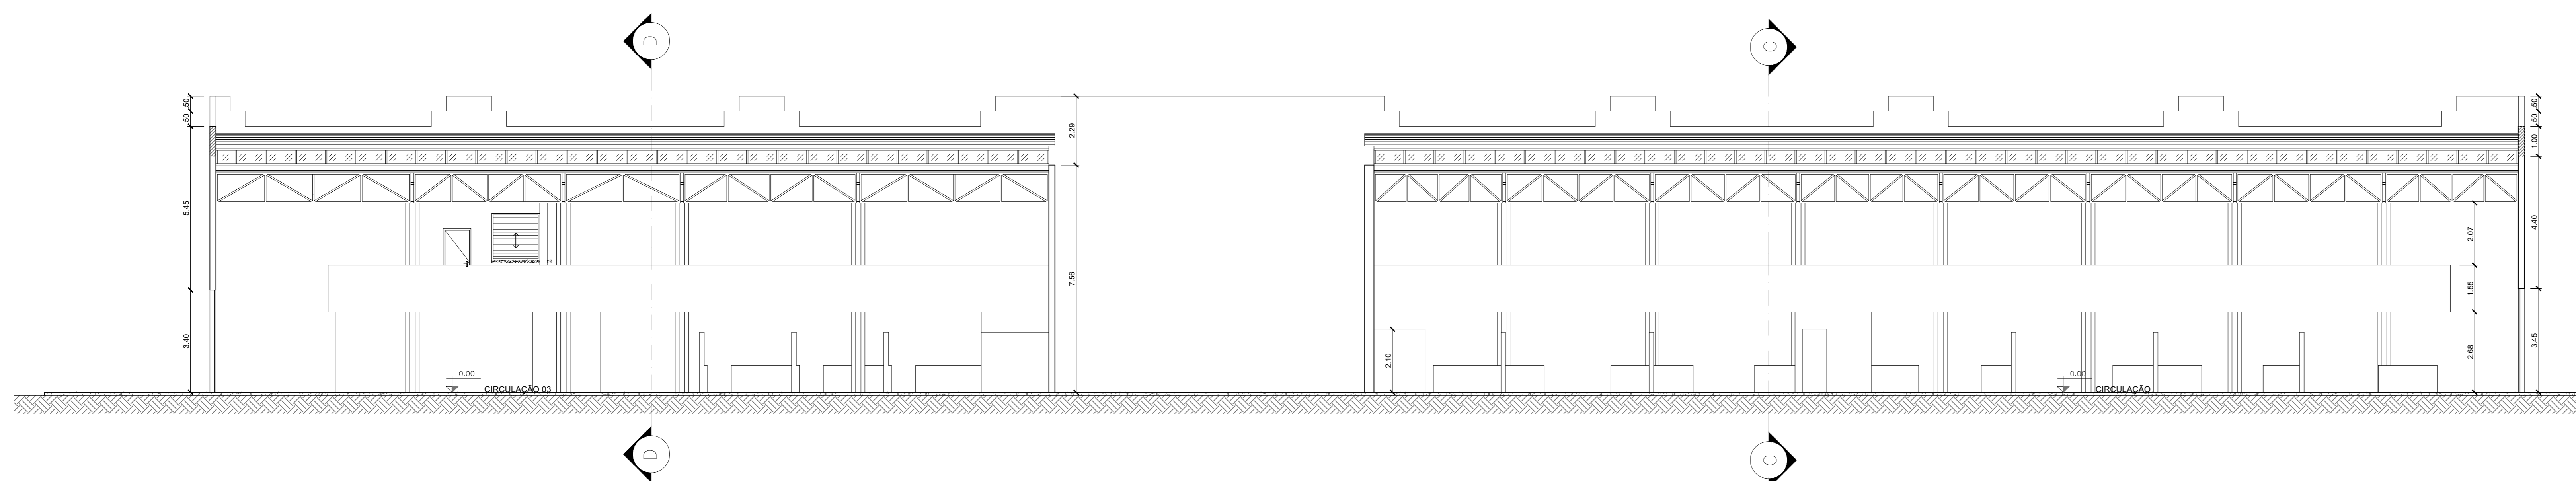

CORTE BB
ESCALA 1/100

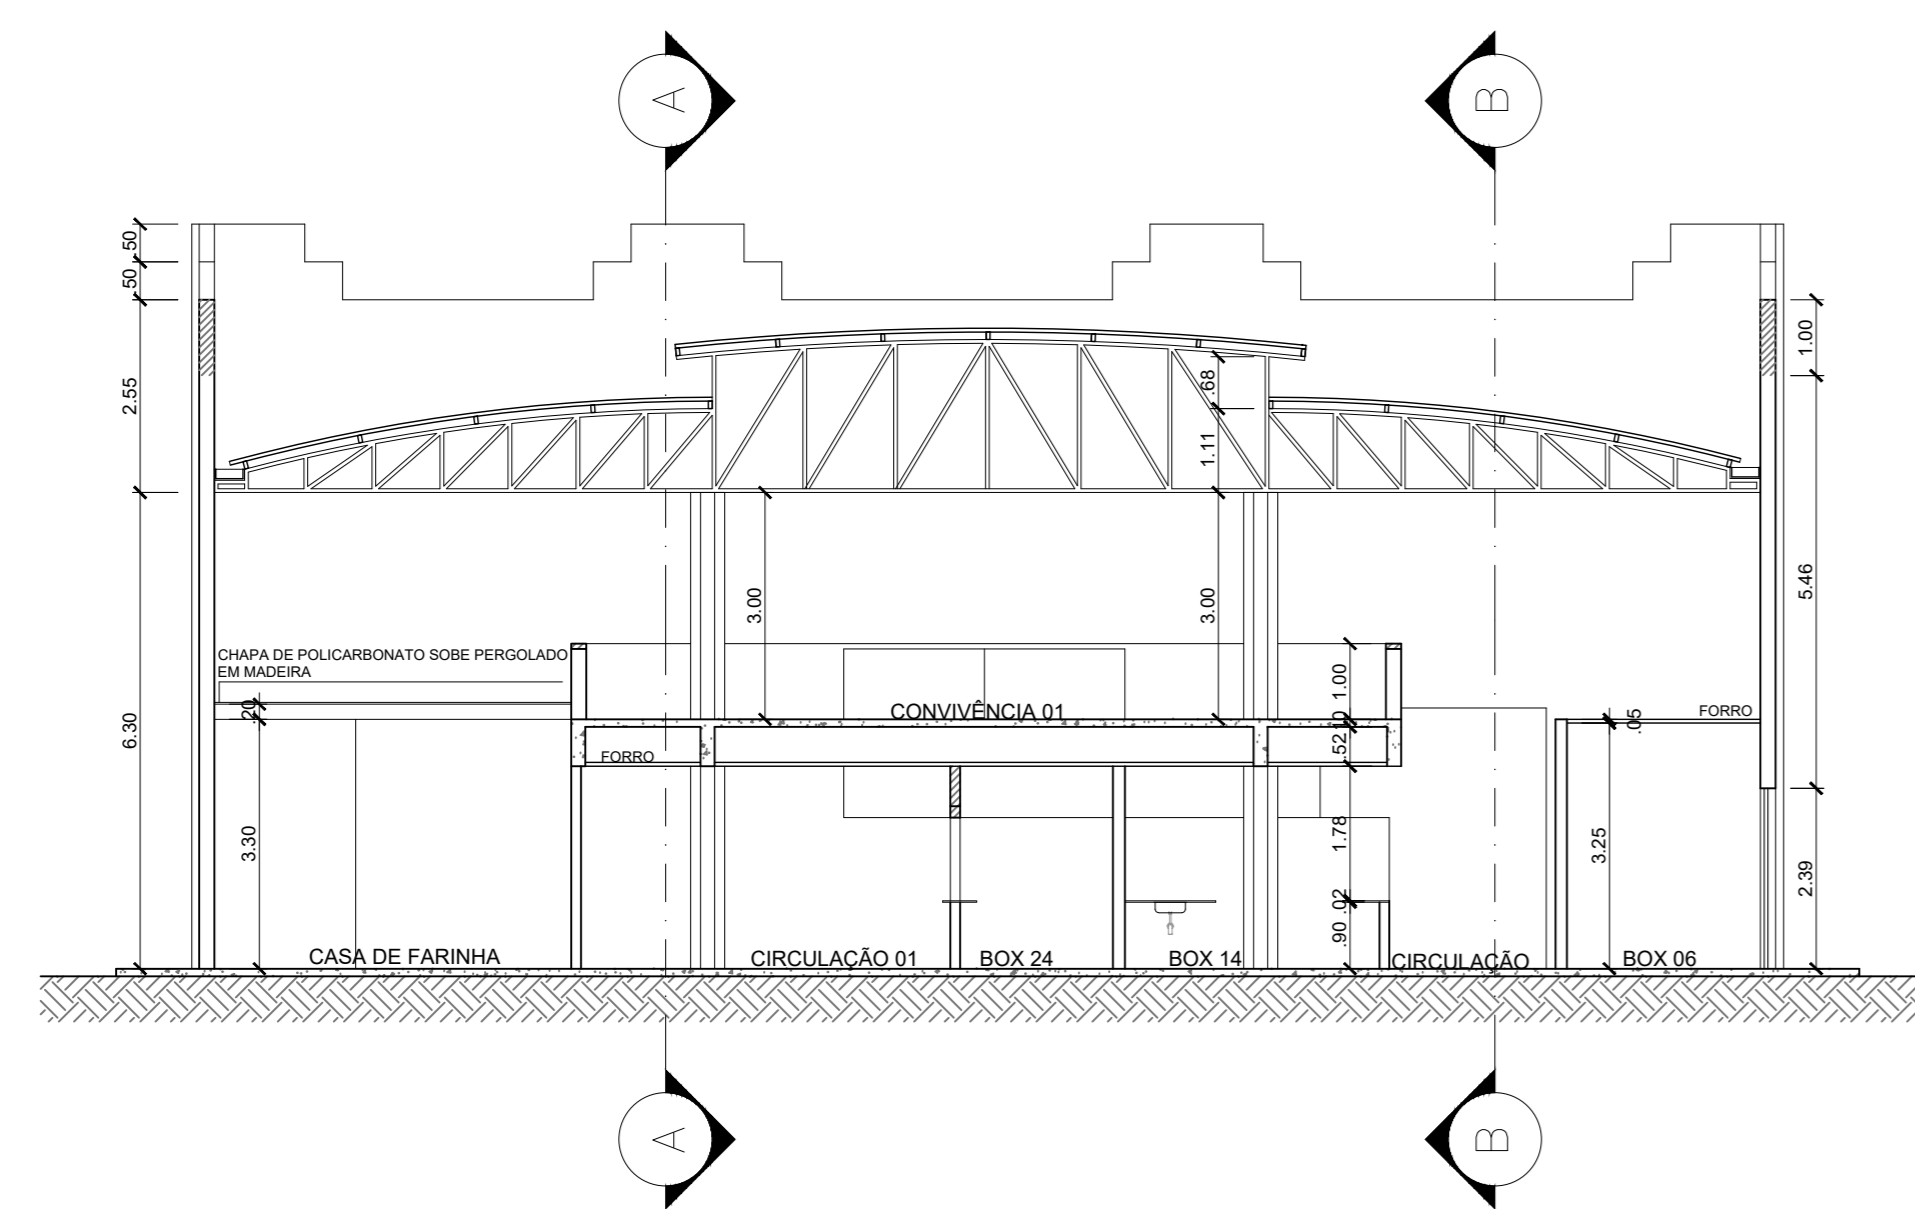

CORTE CC
ESCALA 1/100

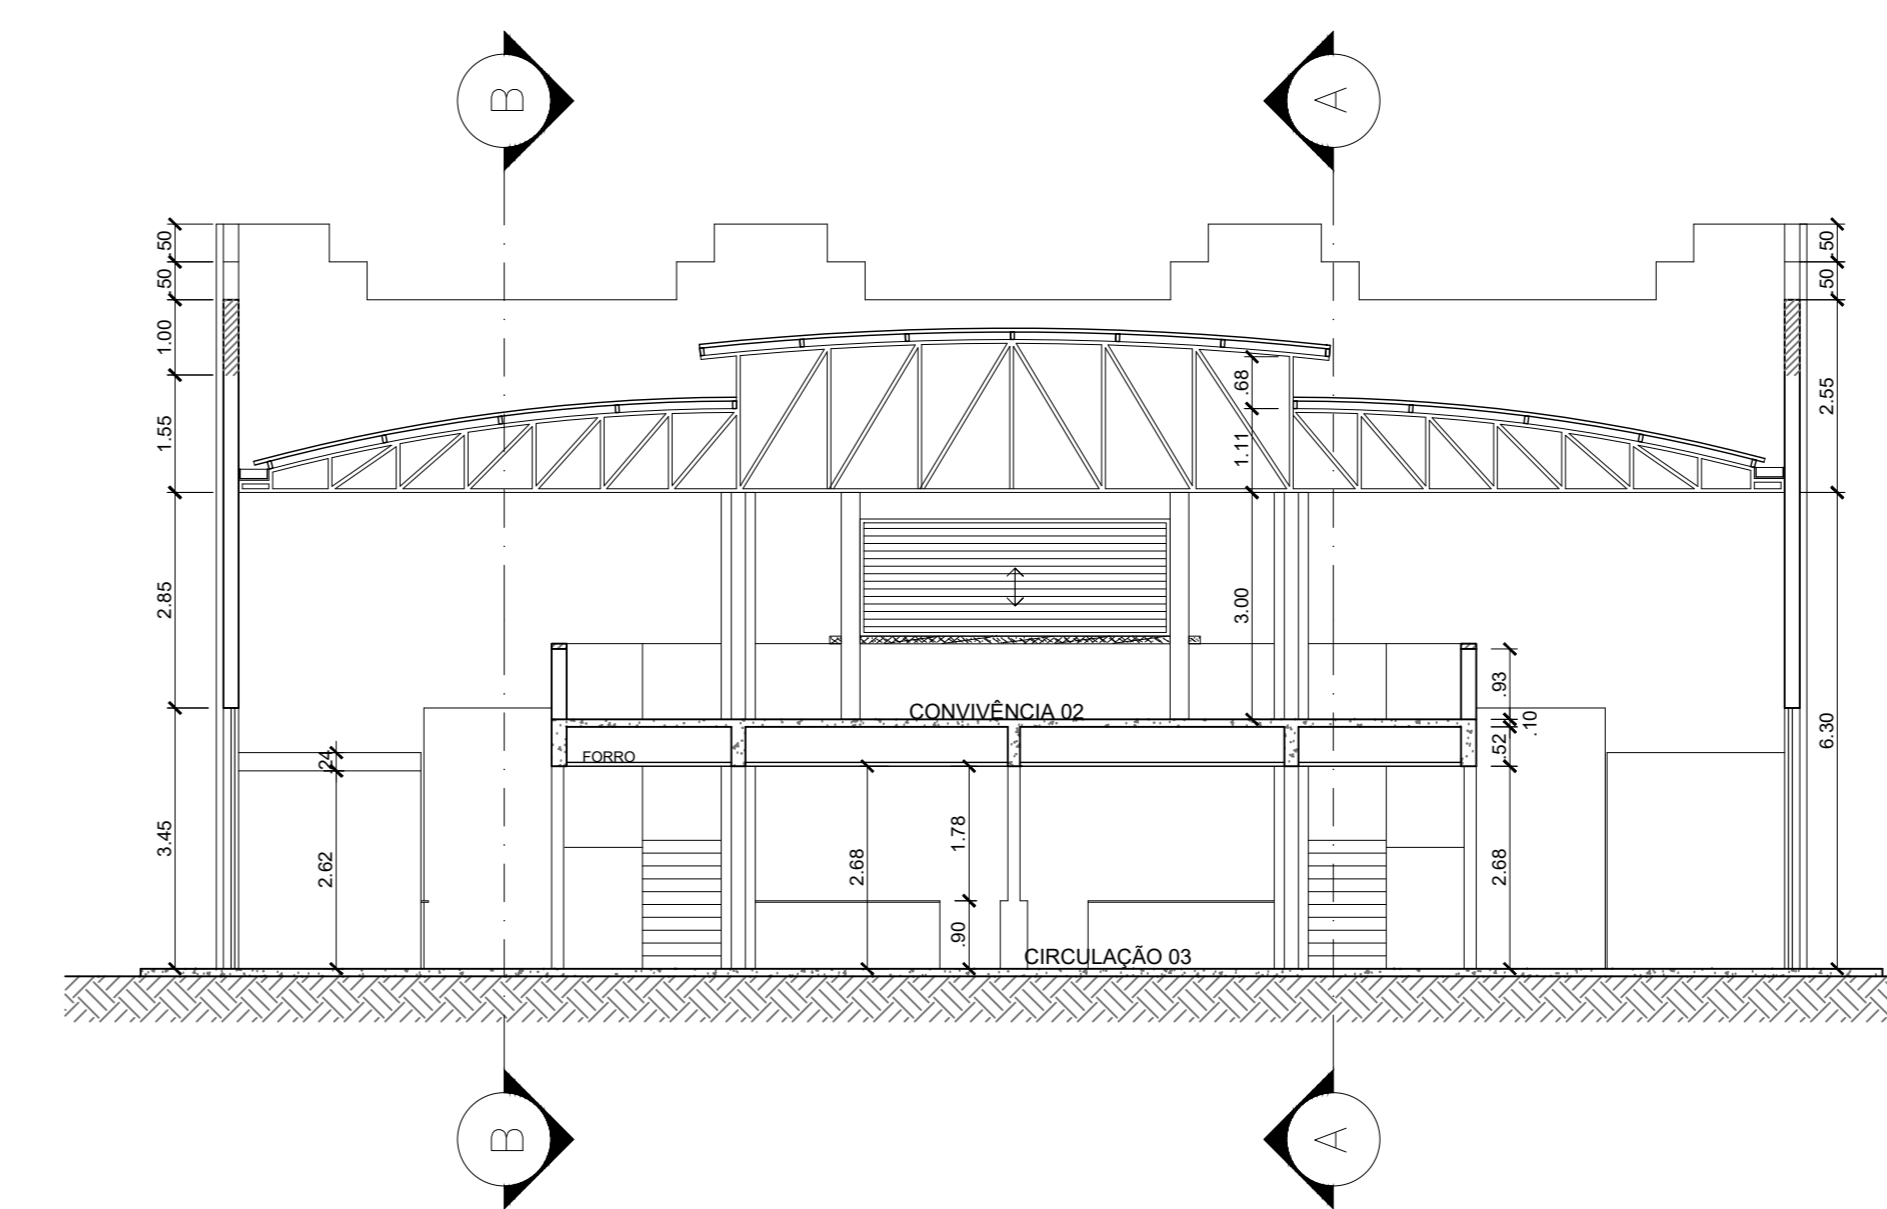

CORTE DD
ESCALA 1/100

REVISÃO 00:	DATA:	EMIÇÃO INICIAL	QBS:
REVISÃO 01:	/ / :	DESCRIÇÃO:	

PREFEITURA MUNICIPAL CONCEIÇÃO DA FEIRA

Projeto:
REFORMA DO MERCADO MUNICIPAL

Projeto:	Escala:	Data:	Revisão:
CORTES	1/100	JULHO/2023	00
Responsável Técnico:	CREA/CAU:	Telefone:	Desenho:
Victor Antonio N. da Silva	66.145/BA		08/12