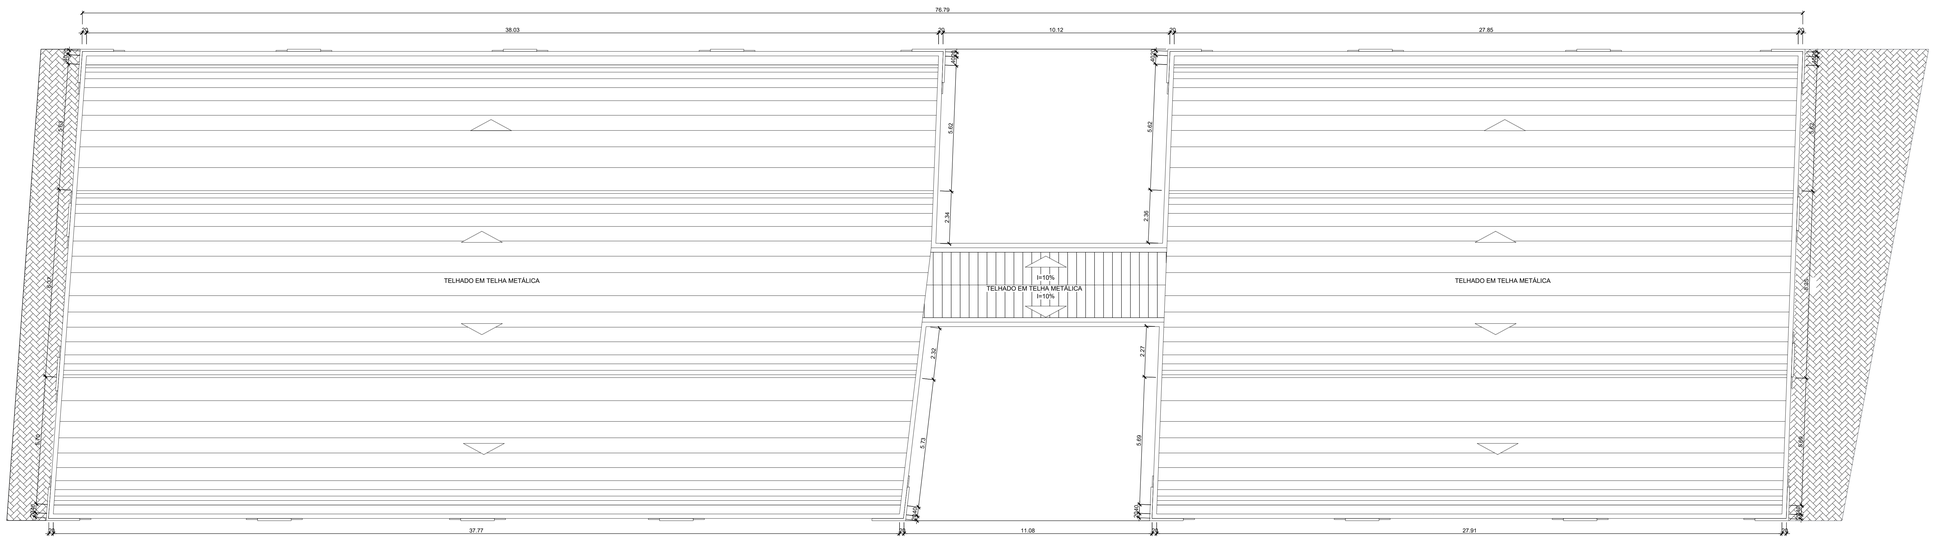

PLANTA DE COBERTURA
ESCALA 1/100

REVISÃO 00:	DATA:	EMISSÃO INICIAL	OBS.:
REVISÃO 01:	/ / :	DESCRIÇÃO:	

PREFEITURA MUNICIPAL CONCEIÇÃO DA FEIRA

Projeto:
REFORMA DO MERCADO MUNICIPAL

Prancha:	Escala:	Data:	Revisão:
PLANTA DE COBERTURA	1/100	JULHO/2023	00

Responsável Técnico: *Victor Antonio N. da Silva* CREA/CAU: *66.145/BA* Telefone: Desenho:

07/12

Formato A0 – Escala 1:100