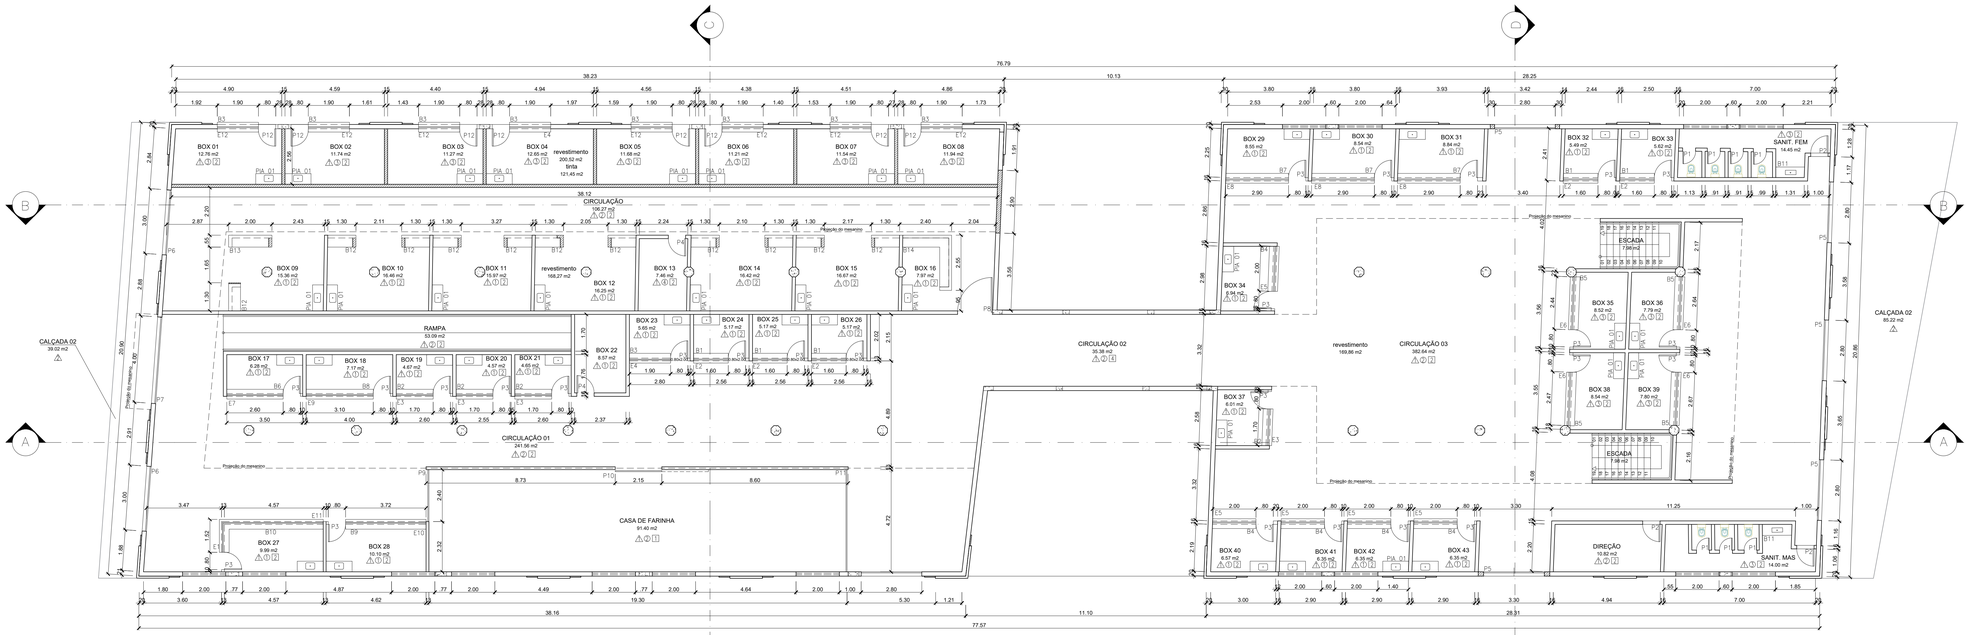

PLANTA BAIXA TERREO
ESCALA 1/100

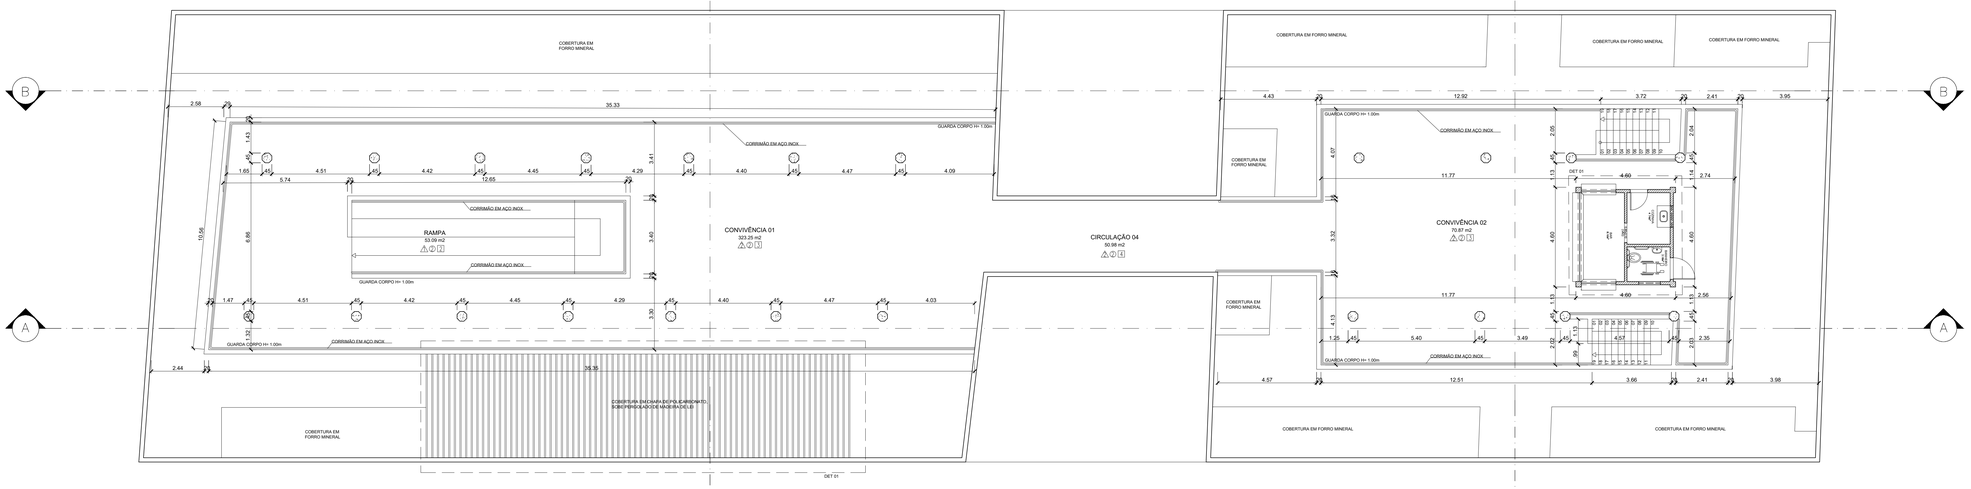

PLANTA BAIXA PAV SUP.
ESCALA 1/100

OBSERVAÇÕES

DISCRIMINAÇÃO	ÁREA
PAREDE A CONSTRUIR	243,96 m²
CERÂMICA (20x20) cm, NA COR BRANCA	910,59 m²
PISO DE ALTA RESISTÊNCIA POLIDO NA COR A DEFINIR – GRANILIT	1.358,34 m²
PISO INTERTRAVADO	124,24 m²
FORRO MINERAL	905,21 m²
TEXTURA GRAFIATO COR A DEFINIR (PARTE INTERNA)	3.004,93 m²
TEXTURA GRAFIATO COR A DEFINIR (PARTE EXTERNA)	1.924,04 m²
CORRIMÃO EM AÇO INOX	203,31 m
LETREIRO EM ACM (MERCADO MUNICIPAL) FACHADAS FRENTE E FUNDO	02 UNIDADES

PISO	1	PISO DE ALTA RESISTÊNCIA POLIDO NA COR A DEFINIR – GRANILIT
	2	PISO INTERTRAVADO NA COR CINZA NATURAL
	3	
PAREDE	1	PAREDE REVESTIDA EM CERÂMICA (20x20) cm, NA COR BRANCA H=2.00m
	2	TEXTURA GRAFIATO (COR A DEFINIR)
	3	PAREDE REVESTIDA EM CERÂMICA (20x20)cm, H=2.00m ACIMA TEXTURA GRAFIATO (COR A DEFINIR)
FORRO	1	COBERTURA COM CHAPA DE POLICARBONATO SOBRE PERGOLADO EM MADEIRA DE LEI
	2	FORRO MINERAL
	3	COBERTURA EM ARCO COM TELHA METÁLICA E ESTRUTURA TRELIÇADA

ESPECIFICAÇÕES MATERIAIS A CONSTRUIR

LEGENDA	TAMANHO	MATERIAIS	TIPO	QUANTIDADE
P1	0,80x2,10	PORTA EM ALUMINIO BRANCO	DE ABRIR	07
P2	0,80x2,10	PORTA EM ALUMINIO BRANCO	DE ABRIR	03
P3	0,80x2,10	PORTA EM VIDRO E=10mm	DE ABRIR	26
P4	0,80x2,10	PORTA EM VIDRO E=10mm	DE ABRIR	02
P5	2,80x3,40	PORTA METÁLICA DE ENROLAR	DE ENROLAR	05
P6	3,00x3,40	PORTA METÁLICA DE ENROLAR	DE ENROLAR	02
P7	4,00x3,40	PORTA METÁLICA DE ENROLAR	DE ENROLAR	01
P8	1,60x2,10	PORTÃO DE AÇO	DE ABRIR	01
P9	2,40x2,30	PORTA EM VIDRO 10mm 2 FOLHAS	DE ABRIR	01
P10	2,15x2,30	PORTA EM VIDRO 10mm	DE CORRER	01
P11	4,70x2,30	PORTA EM VIDRO 10mm 4 FOLHAS	DE ABRIR	01
P12	0,80x2,10	PORTA METÁLICA DE ENROLAR	DE ENROLAR	08
E1	1,40x1,10	JANELA DE VIDRO E=10mm COM QUATRO FOLHAS DE CORRER	DE CORRER	01
E2	1,60x1,10	JANELA DE VIDRO E=10mm COM QUATRO FOLHAS DE CORRER	DE CORRER	05
E3	1,70x1,10	JANELA DE VIDRO E=10mm COM QUATRO FOLHAS DE CORRER	DE CORRER	04
E4	1,90x1,10	JANELA DE VIDRO E=10mm COM QUATRO FOLHAS DE CORRER	DE CORRER	01
E5	2,00x1,10	JANELA DE VIDRO E=10mm COM QUATRO FOLHAS DE CORRER	DE CORRER	05
E6	2,45x1,10	JANELA DE VIDRO E=10mm COM QUATRO FOLHAS DE CORRER	DE CORRER	04
E7	2,60x1,10	JANELA DE VIDRO E=10mm COM QUATRO FOLHAS DE CORRER	DE CORRER	01
E8	2,90x1,10	JANELA DE VIDRO E=10mm COM QUATRO FOLHAS DE CORRER	DE CORRER	03
E9	3,10x1,10	JANELA DE VIDRO E=10mm COM QUATRO FOLHAS DE CORRER	DE CORRER	01
E10	3,72x1,10	JANELA DE VIDRO E=10mm COM QUATRO FOLHAS DE CORRER	DE CORRER	01
E11	4,45x1,10	JANELA DE VIDRO E=10mm COM QUATRO FOLHAS DE CORRER	DE CORRER	01
E12	1,90x1,10	JANELA METÁLICA DE ENROLAR	DE ENROLAR	08
B1	1,60x0,45	BANCADA EM GRANITO SÃO GABRIEL		05
B2	1,70x0,45	BANCADA EM GRANITO SÃO GABRIEL		04
B3	1,90x0,45	BANCADA EM GRANITO SÃO GABRIEL		09
B4	2,05x0,45	BANCADA EM GRANITO SÃO GABRIEL		05
B5	2,45x0,45	BANCADA EM GRANITO SÃO GABRIEL		04
B6	2,60x0,45	BANCADA EM GRANITO SÃO GABRIEL		01
B7	2,90x0,45	BANCADA EM GRANITO SÃO GABRIEL		03
B8	3,10x0,45	BANCADA EM GRANITO SÃO GABRIEL		01
B9	3,72x0,45	BANCADA EM GRANITO SÃO GABRIEL		01
B10	EM ANDEO	BANCADA EM L DE GRANITO SÃO GABRIEL		01
B11	1,35x0,50	BANCADA EM GRANITO SÃO GABRIEL COM LAVATORIO ESCULPIDO		02
B12	1,30x0,55	BANCADA EM GRANITO SÃO GABRIEL		11
B13	2,00x0,55	BANCADA EM GRANITO SÃO GABRIEL		01
B14	EM ANDEO	BANCADA EM L DE GRANITO SÃO GABRIEL		01
PIA 01	1,20x0,50	PIA EM GRANITO SÃO GABRIEL COM CUBA EM INOX		41
Z 01	6,20x1,75	BRISE		01
Z 02	6,02x1,75	BRISE		01
Z 03	6,55x1,75	BRISE		01
Z 04	6,80x1,75	BRISE		01
Z 05	7,15x1,75	BRISE		01
Z 06	6,75x1,75	BRISE		01

LEGENDA:

PAREDE A DEMOLIR

PAREDE A CONSTRUIR

PAREDE A MANTER

REVISÃO 00:	DATA:	EMISSÃO INICIAL	OBS.:
REVISÃO 01:	/ / :	DESCRIÇÃO:	

PREFEITURA MUNICIPAL CONCEIÇÃO DA FEIRA

Projeto:
REFORMA DO MERCADO MUNICIPAL

Prancha: PLANTA DE CONSTRUÇÃO | Escala: 1/100 | Data: JULHO/2023 | Revisão: 00 | 05/12

Responsável Técnico: Victor Antonio N. da Silva | CREA/CAU: 66.145/BA | Telefone: | Desenho:

Formato A0 = Escala 1/100