



①

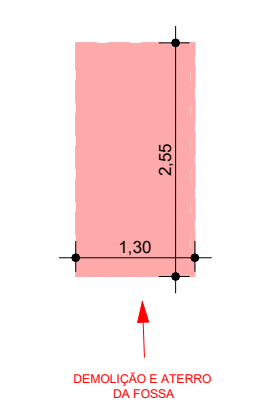


1 ELEVÇÃO FRONTAL
1 : 75



2 ELEVÇÃO POSTERIOR
1 : 75

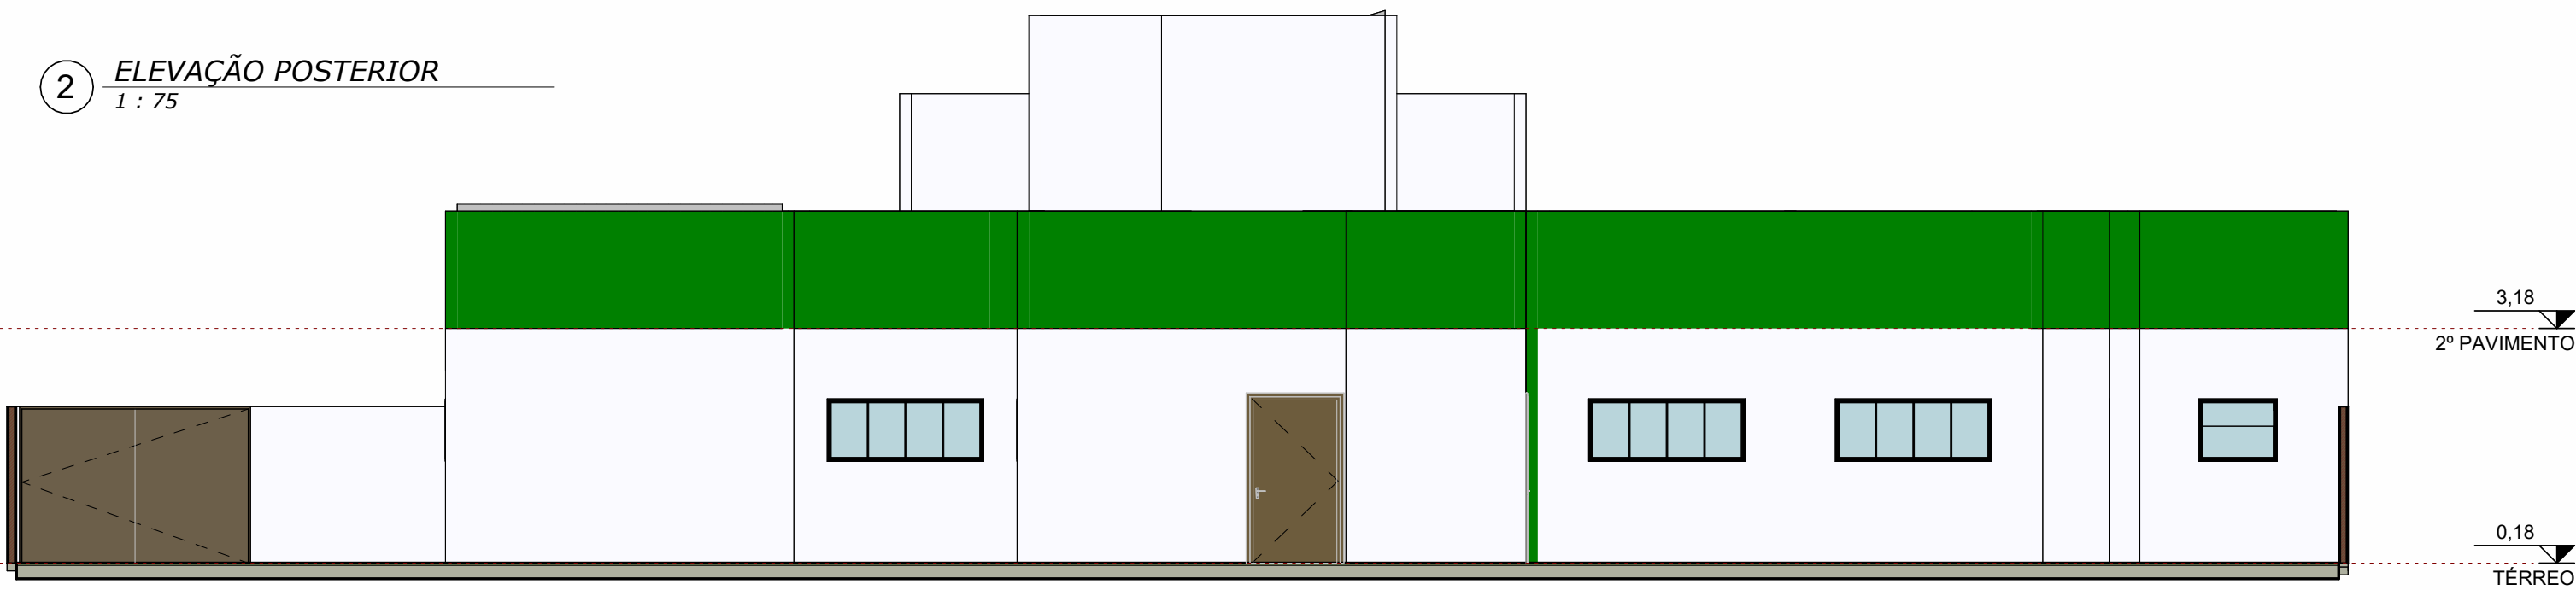

3 ELEVÇÃO DIREITA
1 : 75

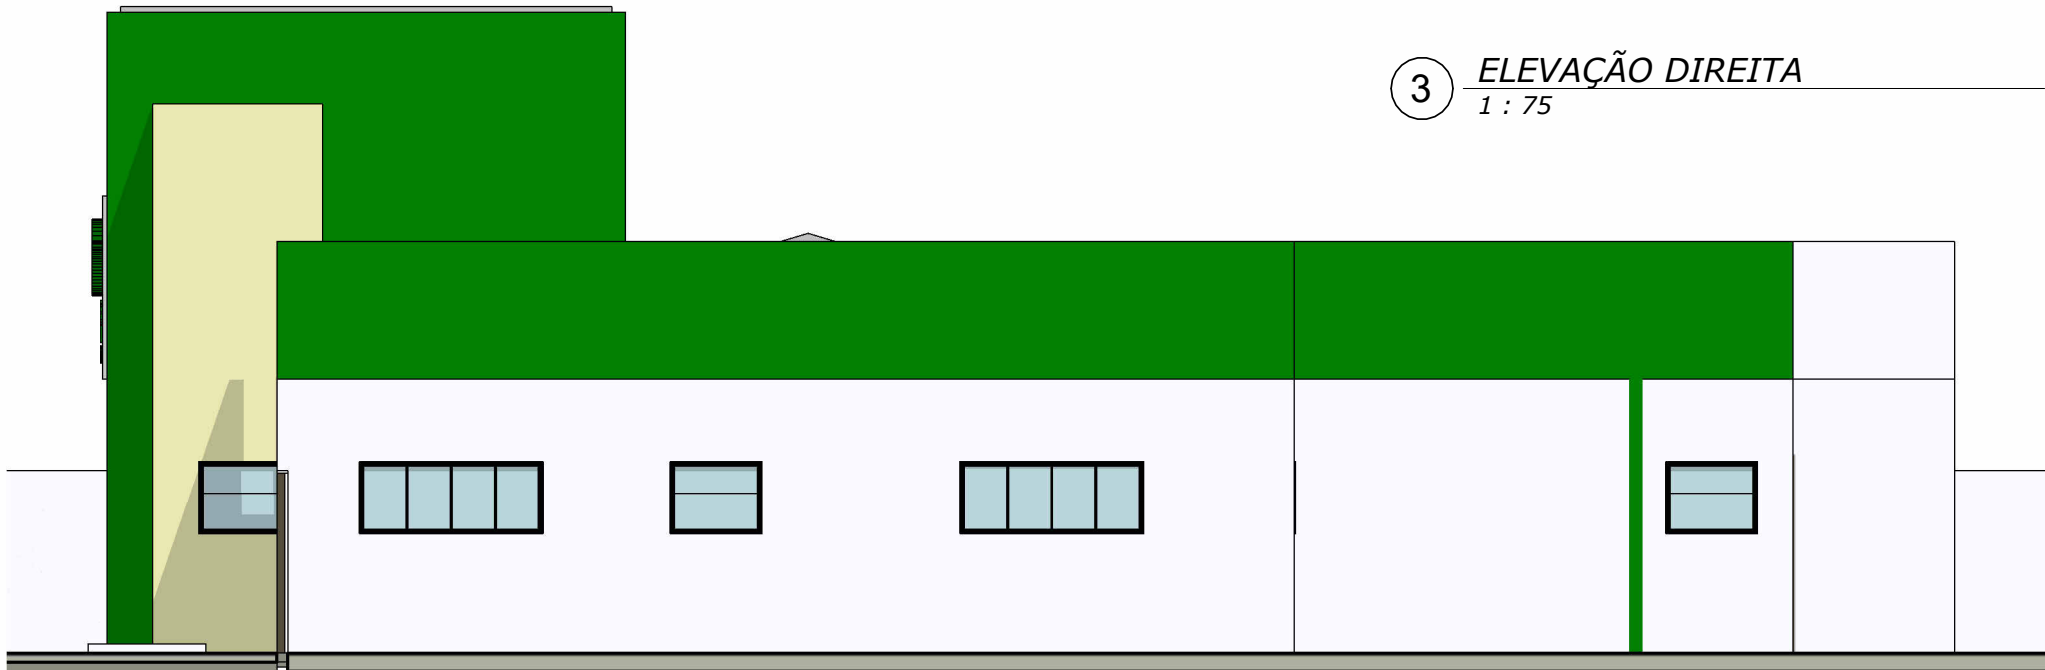

PROPRIETÁRIO	PREF. MUN. DE NOSSA SENHORA DA GLÓRIA		
PROJETO:	ENG. CIVIL VALBER WILLIAN DO NASCIMENTO SANTOS - CREA 271823039-8		
CONSTRUÇÃO:			
FOLHA 02 /02	PROJETO: REFORMA DA UBS DO POV. ANINGAS LOCAL: PROPRIETÁRIO: PREF. MUN. DE NOSSA SENHORA DA GLÓRIA		
DESENHO	RESPONSÁVEL	DATA	RUBRICA
REVISÃO	VALBER		
ESCALAS	DESENHO(S) FACHADAS		
			