

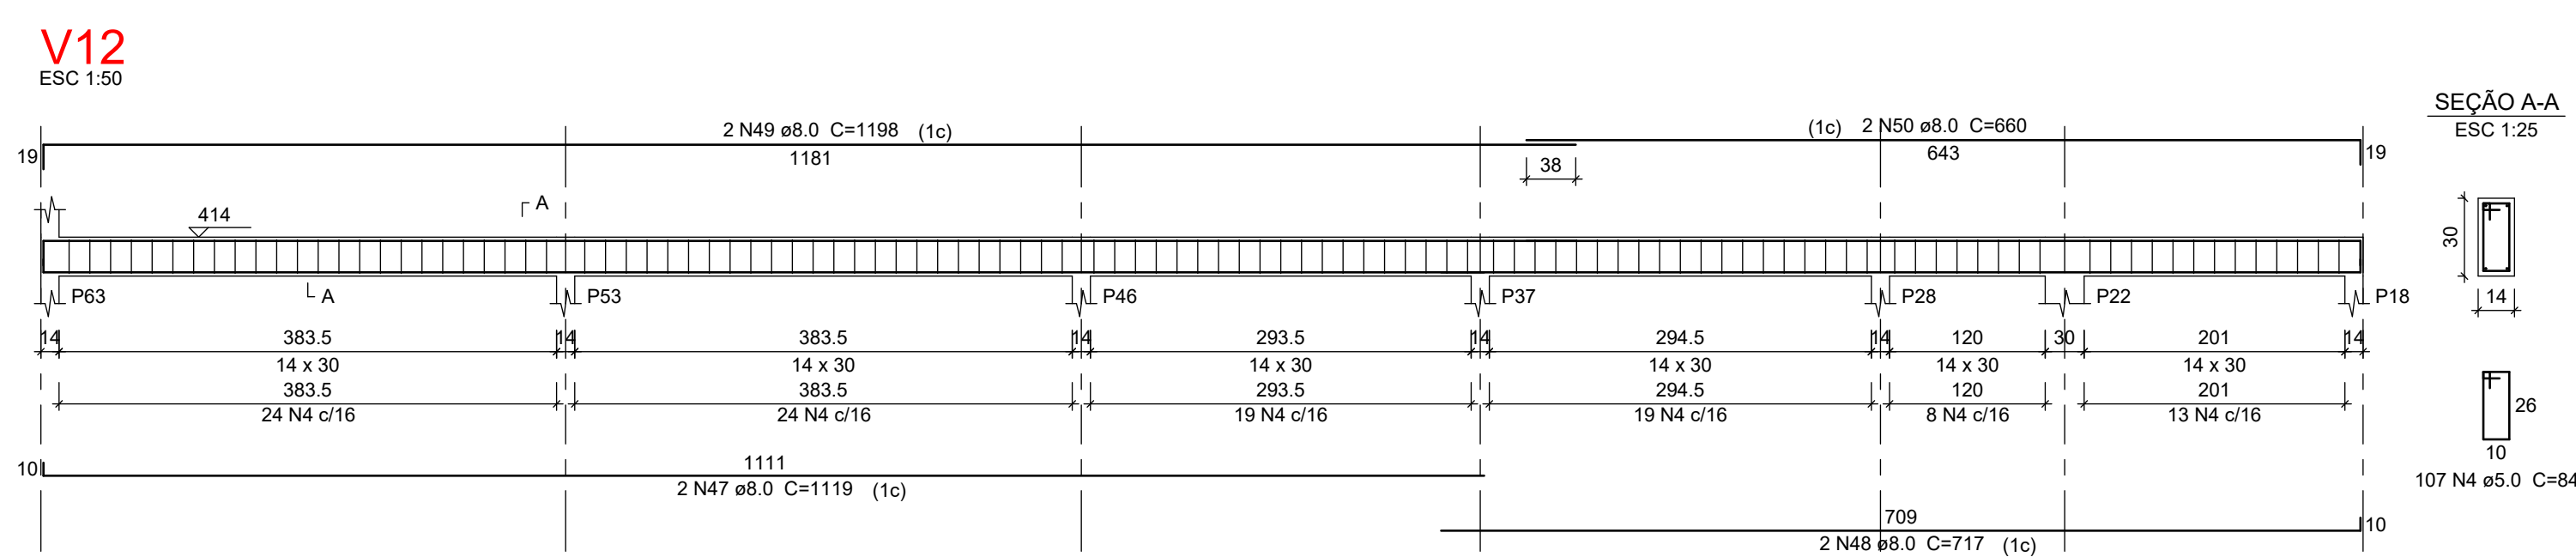
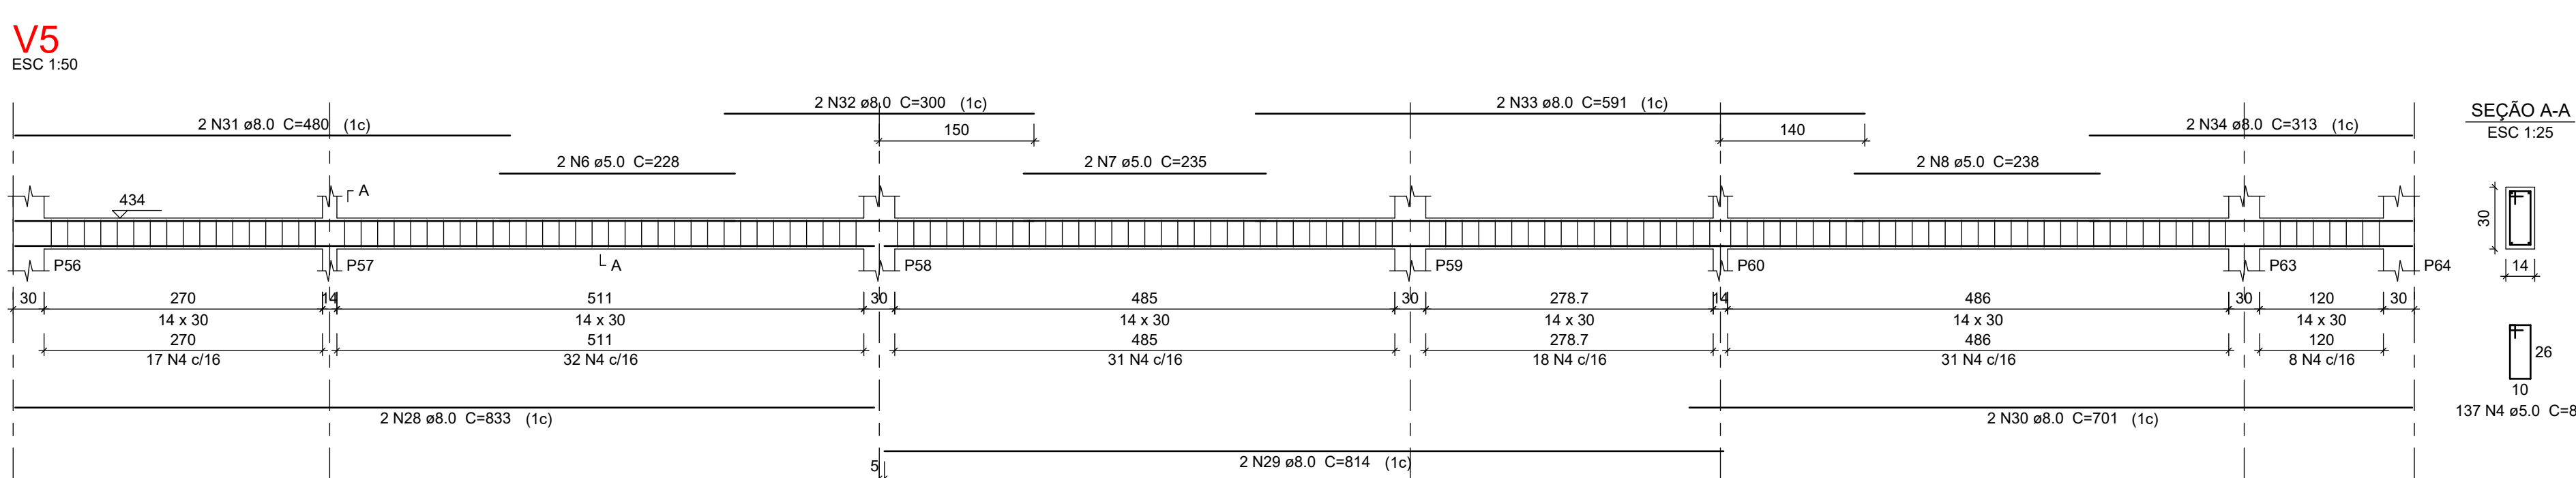
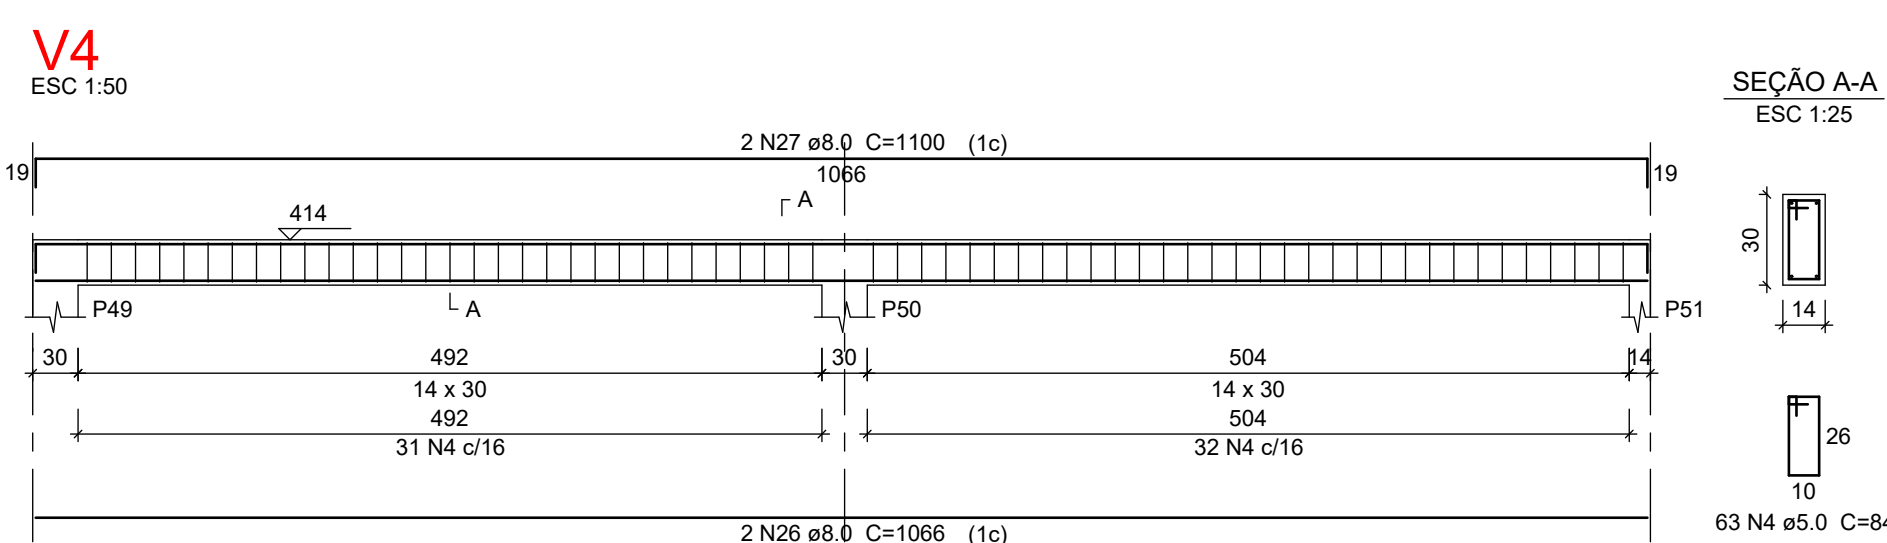
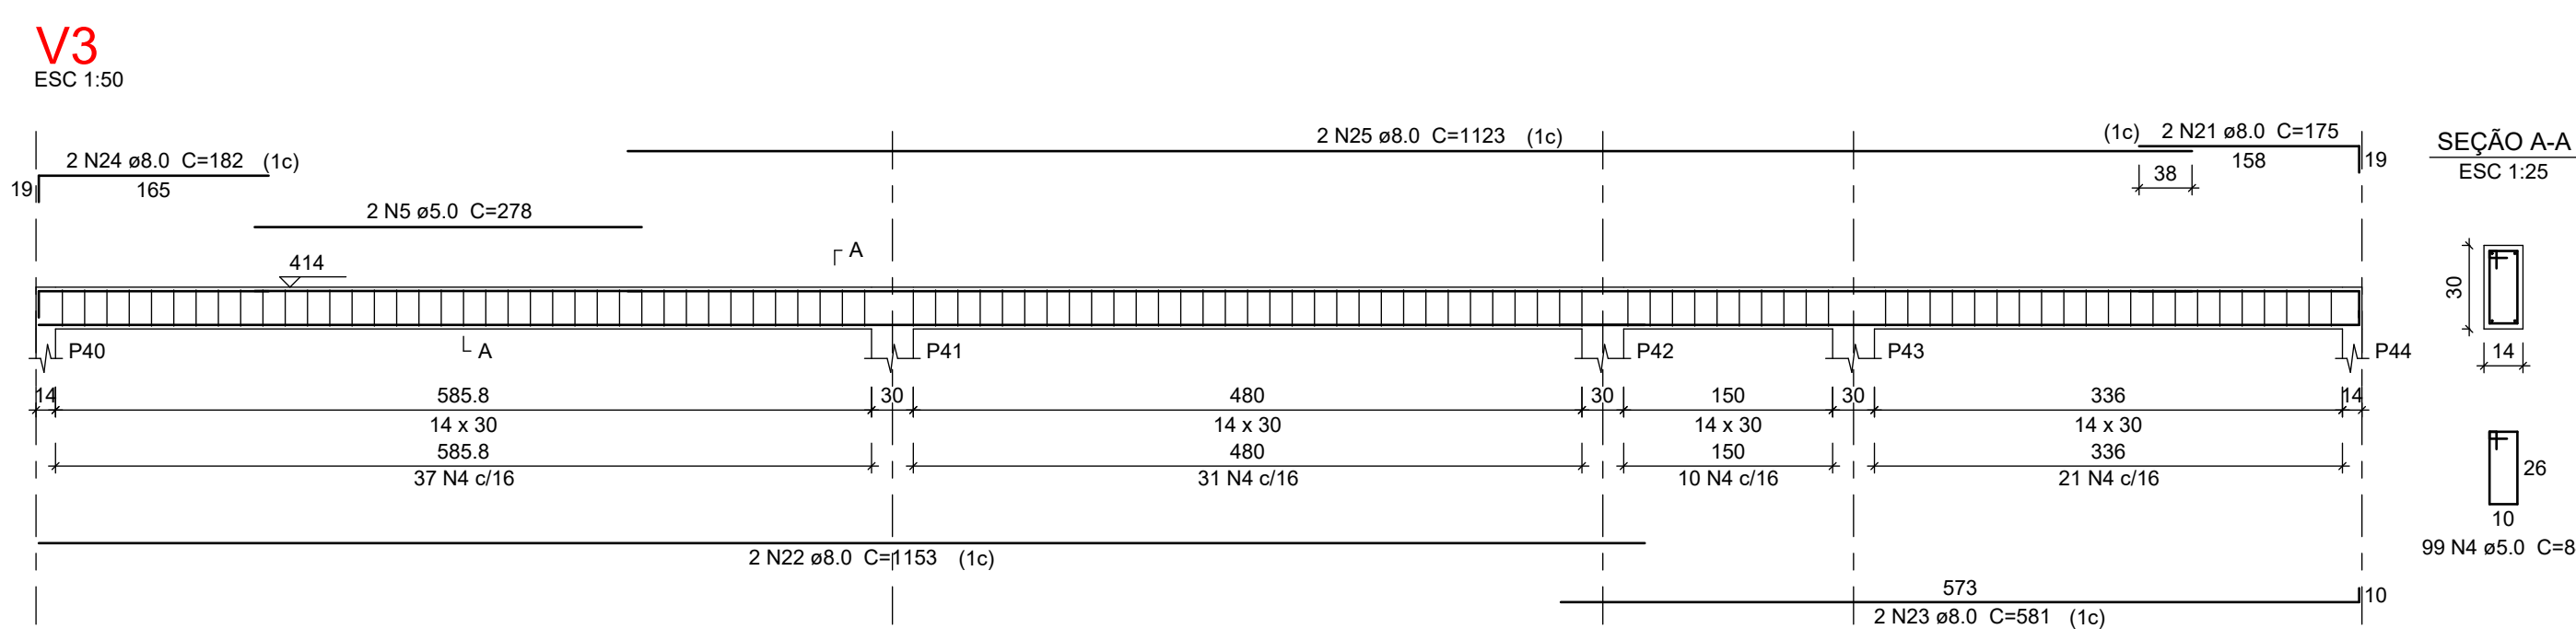
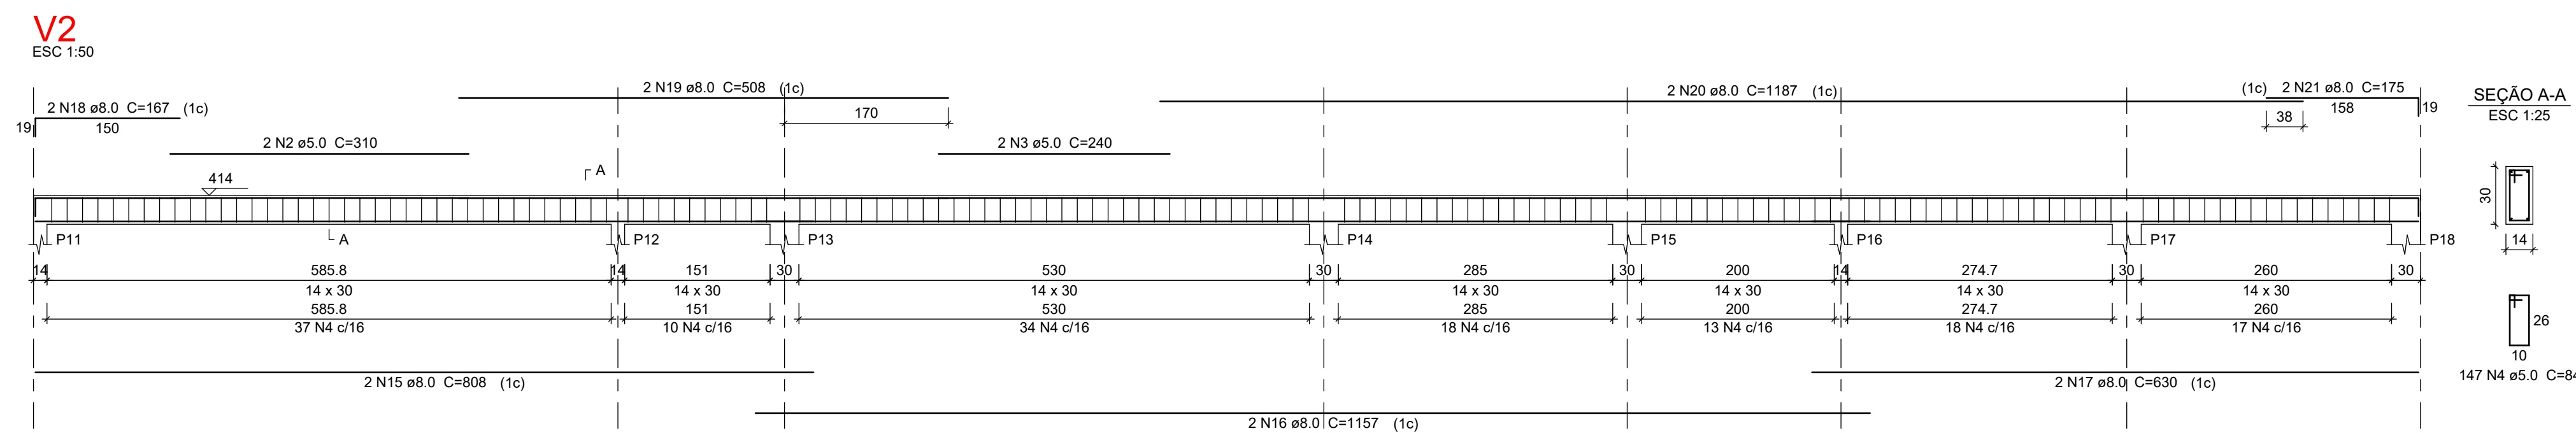
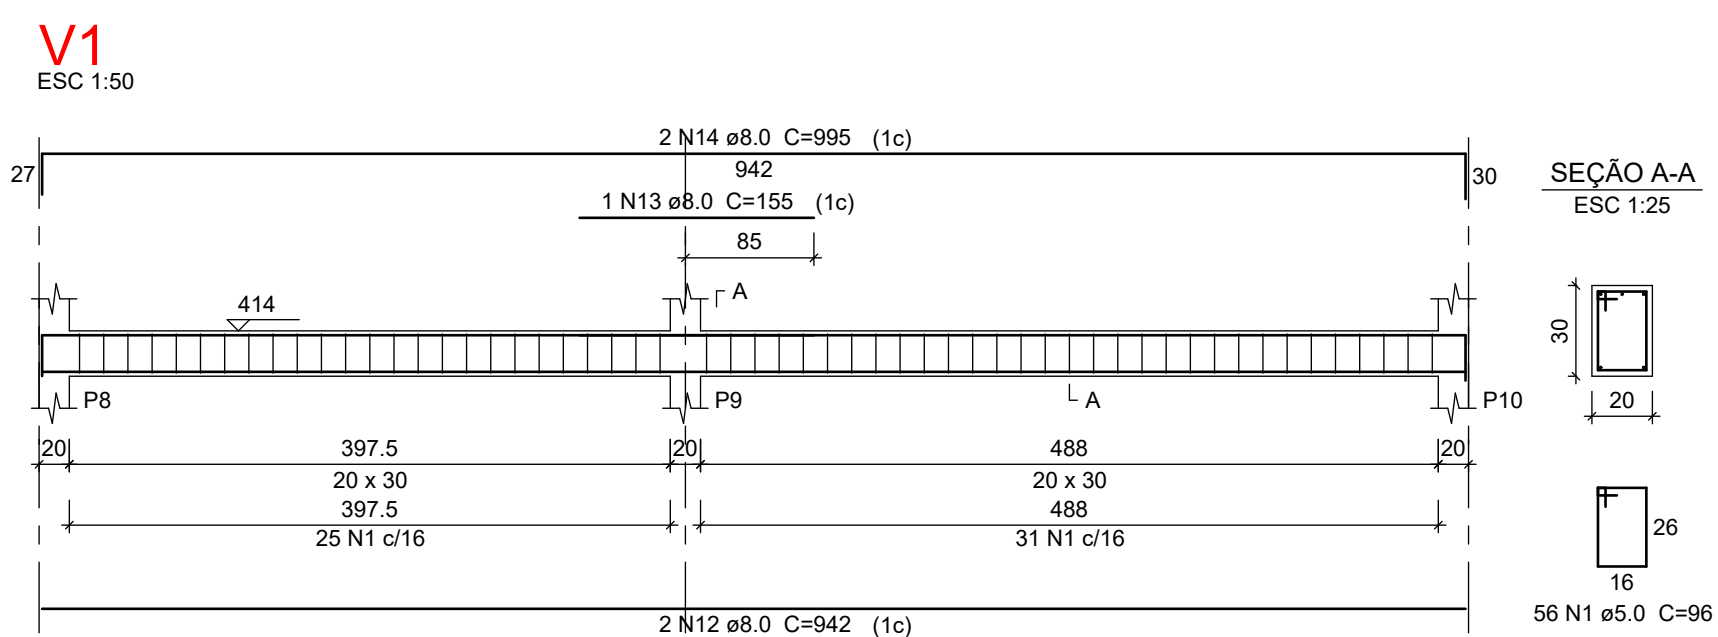
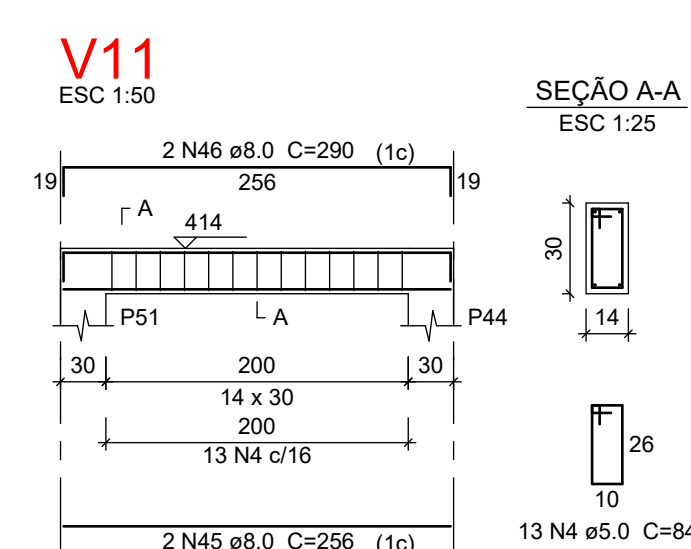
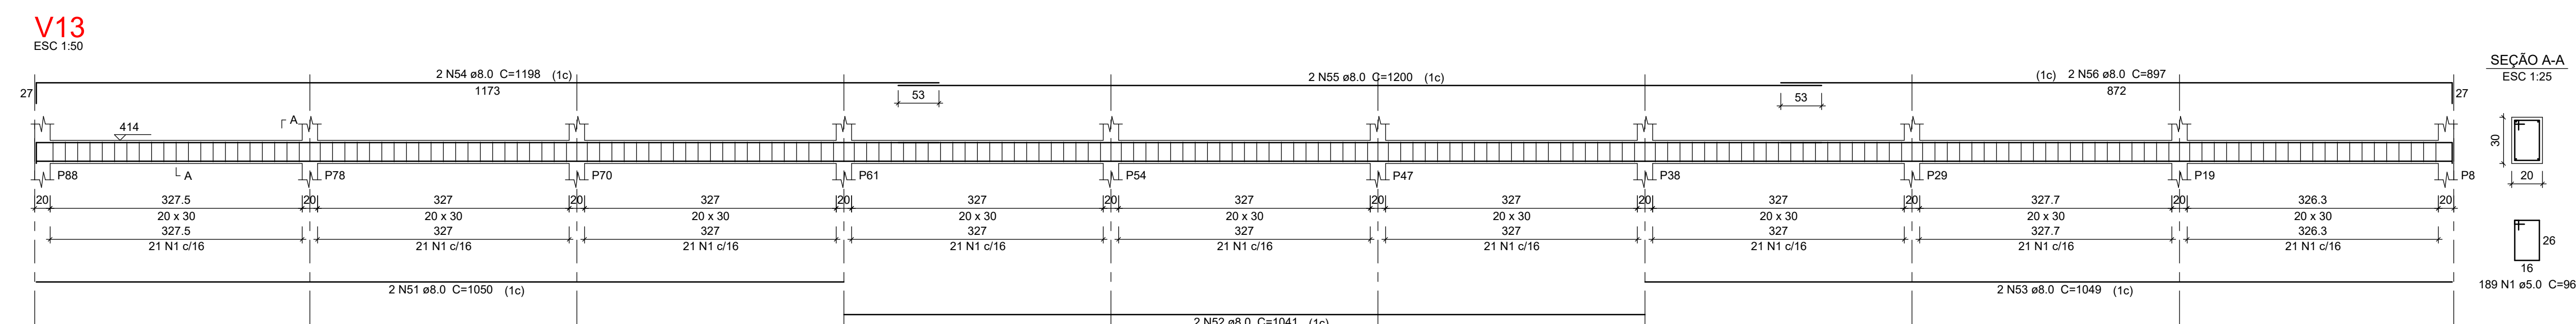
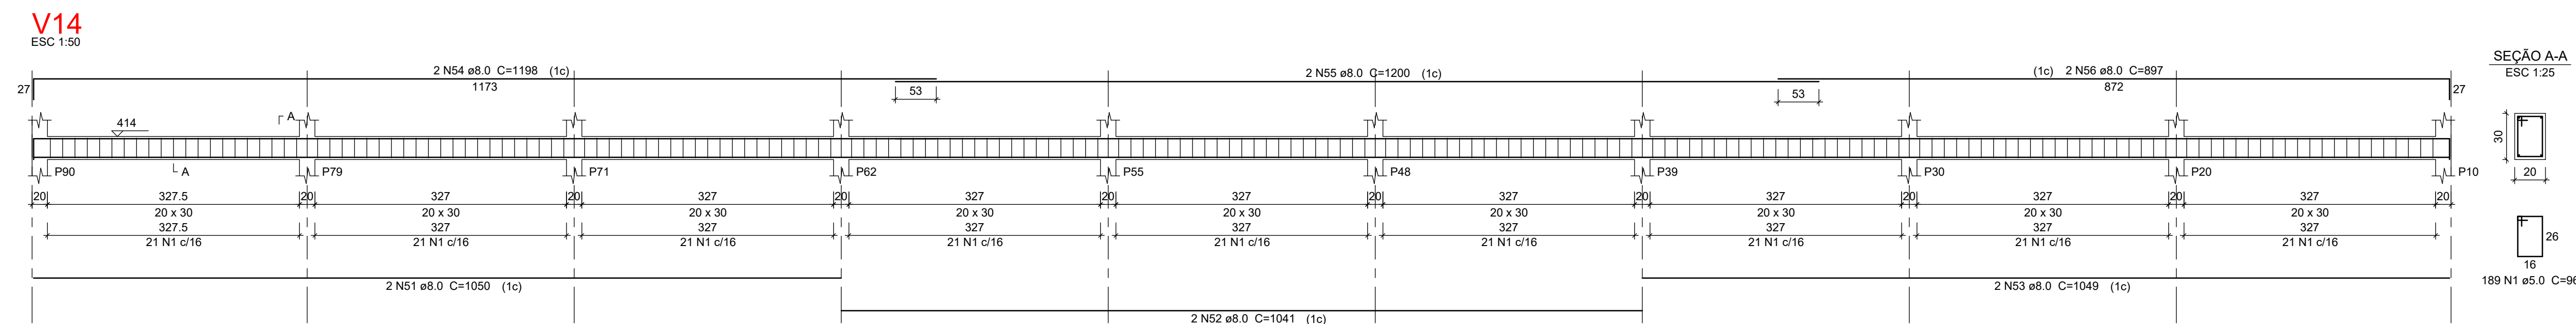
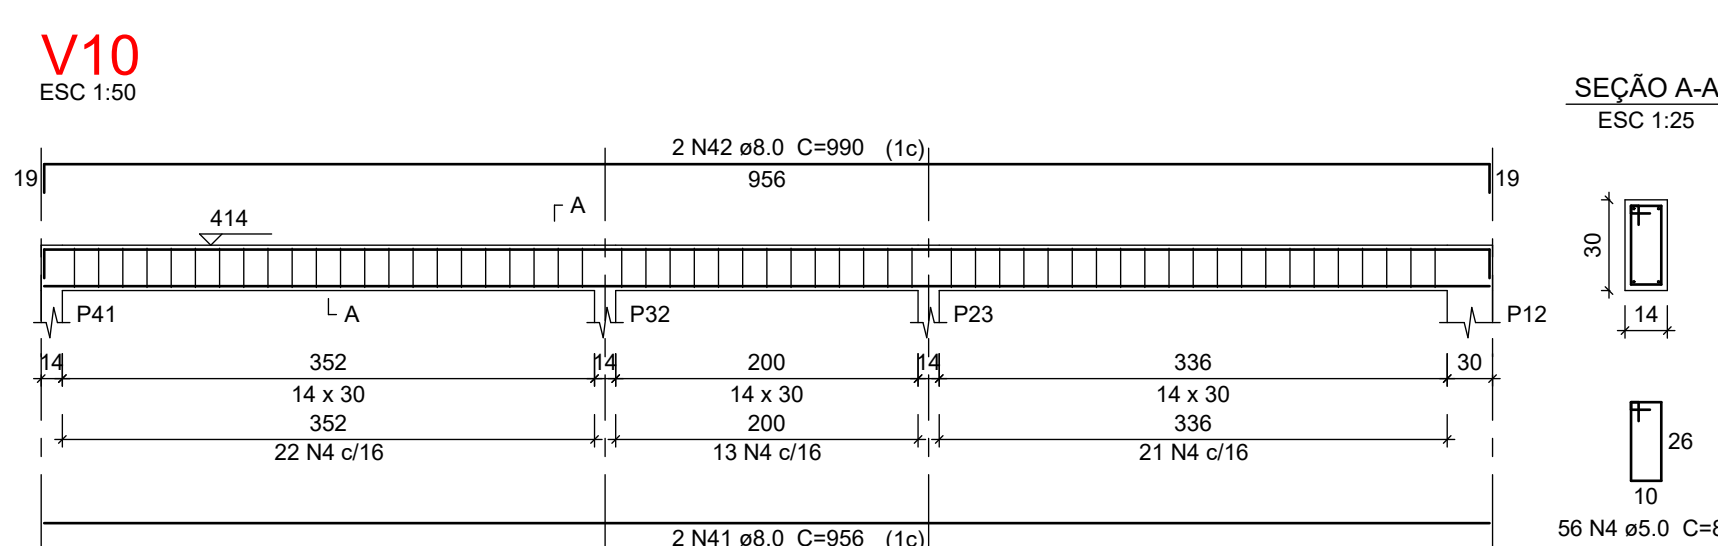
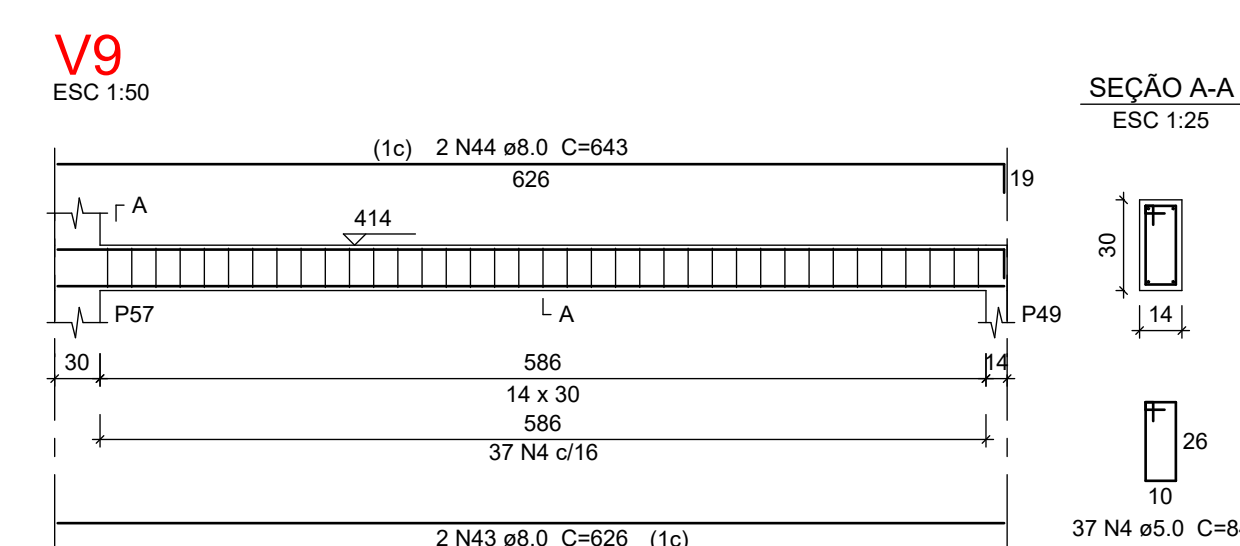
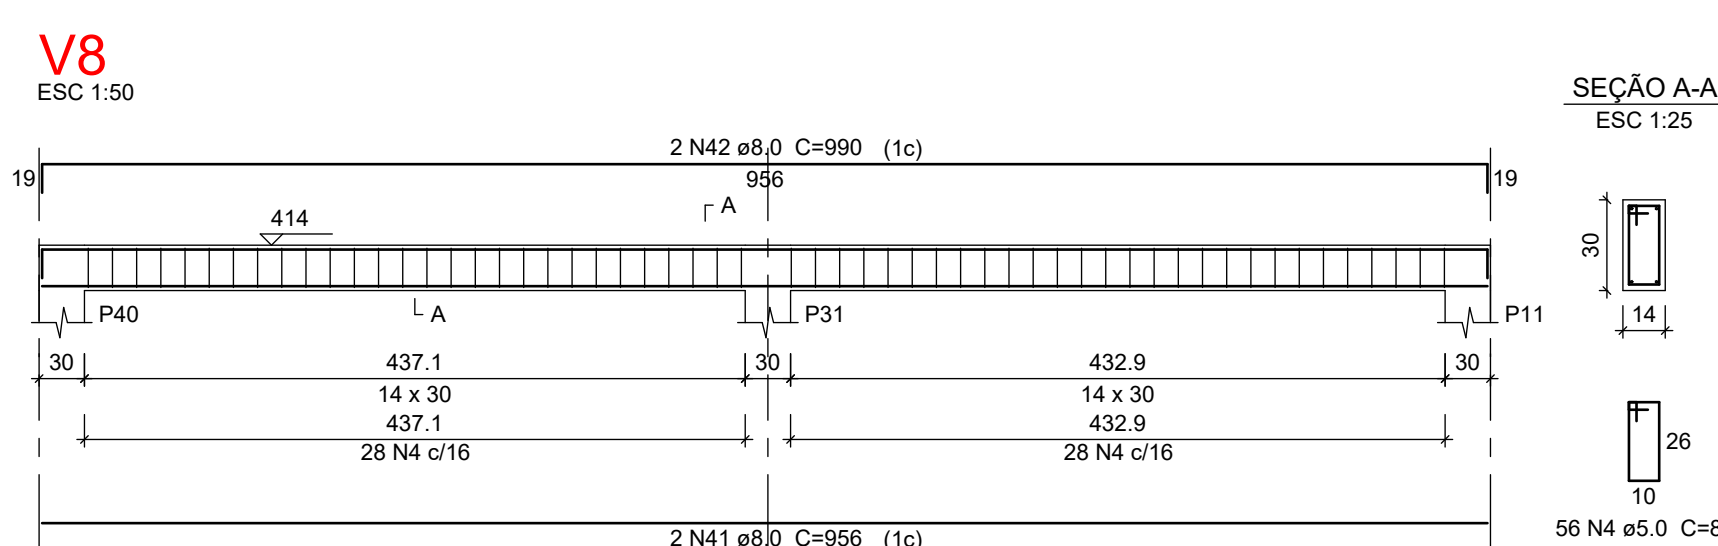


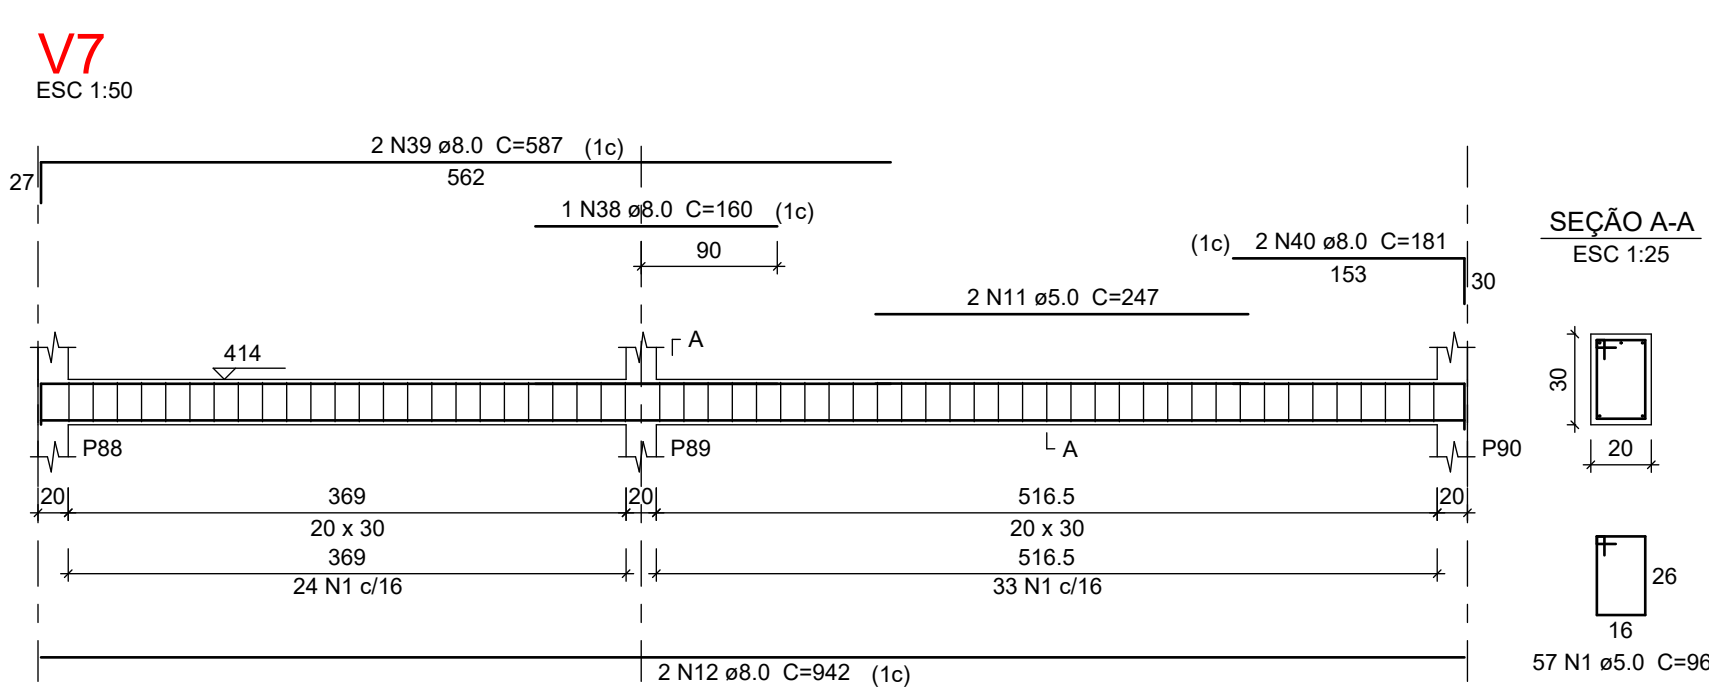

Relação do aço						
V1	V2			V3		
V4	V5			V6		
V7	V8			V9		
V10	V11			V12		
V13	V14			V15		
AÇO	N	DIAM	QUANT	CLINT	COM	CALCULADO
CA50	1	5,0	481	96	6	47396
	2	5,0	2	310	620	310
	3	2,0	2	40	80	40
	4	5,0	842	84	70728	70728
	5	5,0	2	26	52	26
	6	5,0	2	228	456	228
	7	5,0	2	236	472	236
	8	5,0	2	470	940	470
	9	5,0	2	287	574	287
	10	5,0	2	272	544	272
CA50	11	5,0	2	242	484	242
	12	8,0	4	947	3788	947
	13	8,0	2	156	312	156
	14	8,0	2	995	1990	995
	15	8,0	2	1000	2000	1000
	16	8,0	2	1157	2314	1157
	17	8,0	2	630	1260	630
	18	8,0	2	938	1876	938
	19	8,0	2	808	1616	808
	20	8,0	2	981	1962	981
	21	8,0	2	1175	2350	1175
	22	8,0	2	1063	2126	1063
	23	8,0	2	981	1962	981
	24	8,0	2	1062	2124	1062
	25	8,0	2	1062	2124	1062
	26	8,0	2	1062	2124	1062
	27	8,0	2	1100	2200	1100
	28	8,0	2	1100	2200	1100
	29	8,0	2	1164	2328	1164
	30	8,0	2	1010	2020	1010
	31	8,0	2	840	1680	840
	32	8,0	2	300	600	300
	33	8,0	2	1010	2020	1010
	34	8,0	2	1133	2266	1133
	35	8,0	2	1133	2266	1133
	36	8,0	2	253	506	253
	37	8,0	1	110	220	110
	38	8,0	2	567	1134	567
	39	8,0	2	567	1134	567
	40	8,0	2	567	1134	567
	41	8,0	2	956	1912	956
	42	8,0	2	960	1920	960
	43	8,0	2	960	1920	960
	44	8,0	2	963	1926	963
	45	8,0	2	966	1932	966
	46	8,0	2	290	580	290
	47	8,0	2	1118	2236	1118
	48	8,0	2	1118	2236	1118
	49	8,0	2	1142	2284	1142
	50	8,0	2	1049	2098	1049
	51	8,0	2	1050	2100	1050
	52	8,0	2	1041	2082	1041
	53	8,0	2	1048	2096	1048
	54	8,0	2	1197	2394	1197
	55	8,0	2	1197	2394	1197
56	8,0	2	1146	2292	1146	
57	8,0	2	1146	2292	1146	
58	10,0	2	1048	2096	1048	
59	10,0	2	1048	2096	1048	
60	10,0	2	1048	2096	1048	

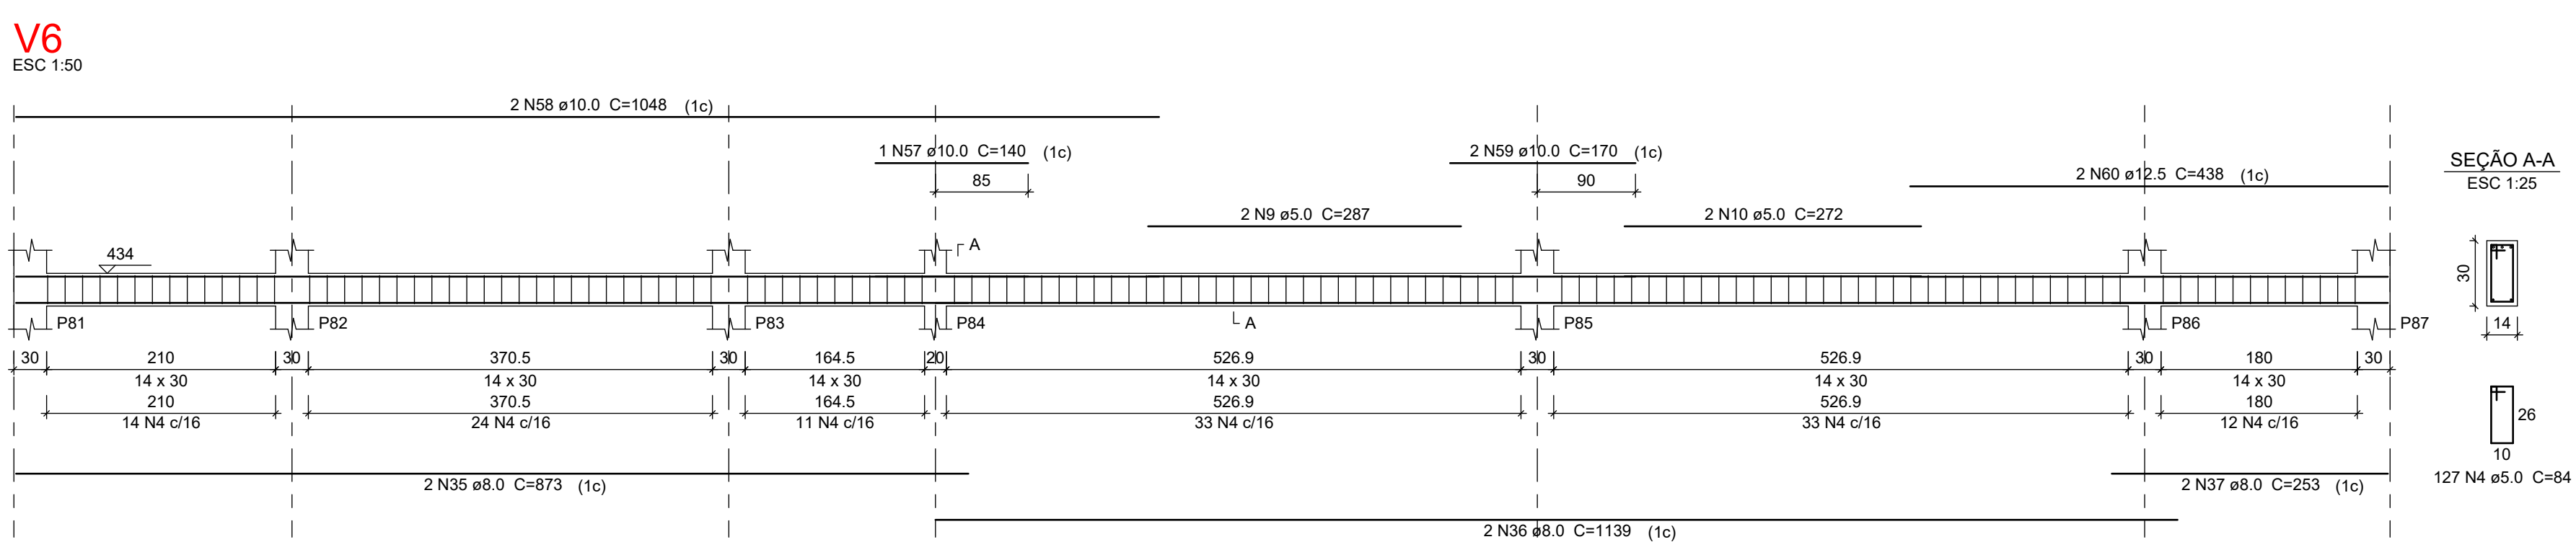

DATA	REVISÃO	DESCRIÇÃO

DANILLO
FERREIRA

OBRA: POSTO DE SAÚDE		ESC:
PRANCHA: VIGA 414		1:
PROJETISTA:		
TEC. EDIF. LÚCIO PRATEADO PIRES		
PROPRIETÁRIO:		
FUNDO MUNICIPAL DE SAÚDE DE MARZAGÃO		
ENDEREÇO:		
RUA 07 DE SETEMBRO, QD 07, LT 01 e 02 - CENTRO - MARZAGÃO - G		
RESPONSÁVEL TÉCNICO:		
DANILLO GOMES FERREIRA - CAU - A72927		
CAPÍTULO: ANEXOS		

F10

ESTRUTURAL