V1
ESC 1:50

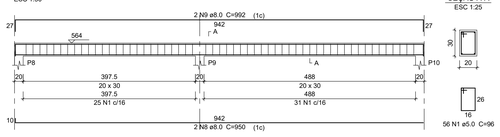

V2
ESC 1:50

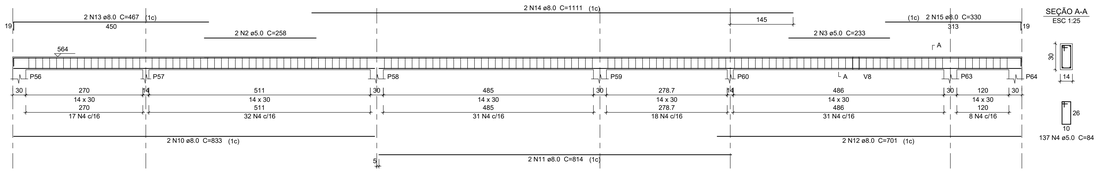

V3
ESC 1:50

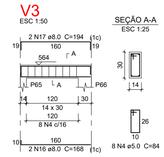

V4
ESC 1:50

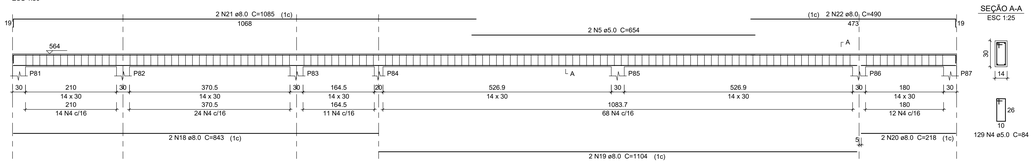

V5
ESC 1:50

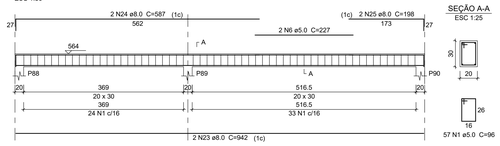

V6
ESC 1:50

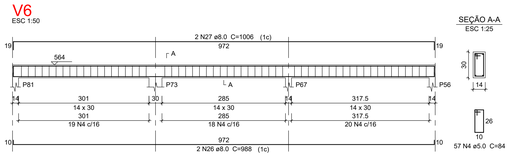

V7
ESC 1:50

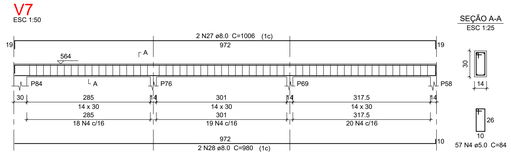

V8
ESC 1:50

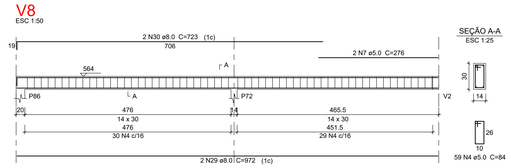

V9
ESC 1:50

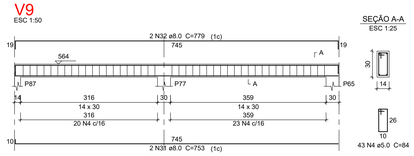

V10
ESC 1:50

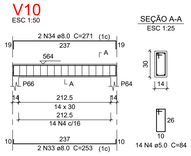

V11
ESC 1:50

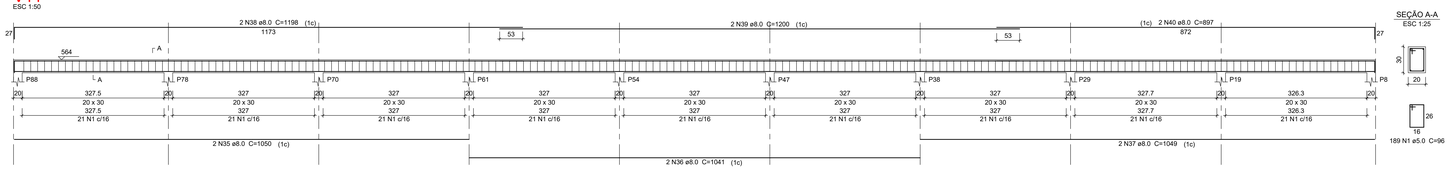

V12
ESC 1:50

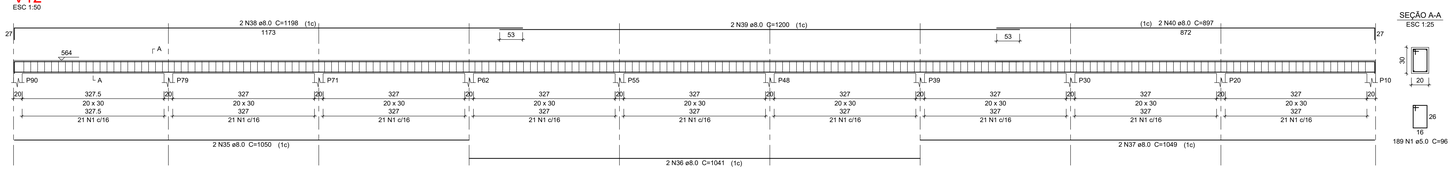

Relação do aço

V1	V2	V3
V4	V5	V6
V7	V8	V9
V10	V11	V12

AÇO	N	DIAM (mm)	QUANT	C.UNIT (cm)	C.TOTAL (cm)
CA60	1	5.0	491	96	47136
	2	5.0	2	258	516
	3	5.0	2	233	466
	4	5.0	504	84	42336
	5	5.0	2	654	1308
	6	5.0	2	227	454
	7	5.0	2	276	552
CA50	8	8.0	2	950	1900
	9	8.0	2	992	1984
	10	8.0	2	833	1666
	11	8.0	2	814	1628
	12	8.0	2	701	1402
	13	8.0	2	467	934
	14	8.0	2	1111	2222
	15	8.0	2	330	660
	16	8.0	2	168	336
	17	8.0	2	194	388
	18	8.0	2	843	1686
	19	8.0	2	1104	2208
	20	8.0	2	218	436
	21	8.0	2	1085	2170
	22	8.0	2	490	980
	23	8.0	2	942	1884
	24	8.0	2	587	1174
	25	8.0	2	198	396
	26	8.0	2	988	1976
	27	8.0	4	1006	4024
	28	8.0	2	980	1960
	29	8.0	2	972	1944
	30	8.0	2	723	1446
	31	8.0	2	753	1506
	32	8.0	2	779	1558
	33	8.0	2	253	506
	34	8.0	2	271	542
	35	8.0	4	1050	4200
	36	8.0	4	1041	4164
	37	8.0	4	1049	4196
	38	8.0	4	1198	4792
	39	8.0	4	1200	4800
	40	8.0	4	897	3588

Resumo do aço

AÇO	DIAM (mm)	C.TOTAL (m)	PESO + 10 % (kg)
CA50	8.0	652.6	283.2
CA60	5.0	927.7	157.3

PESO TOTAL (kg)	
CA50	283.2
CA60	157.3

Volume de concreto (C-25) = 8.51 m³
Área de forma = 128.97 m²

DATA	REVISÃO	DESCRIÇÃO

DANILLO FERREIRA

OBRA:
POSTO DE SAÚDE

PRANCHA:
VIGA 564

ESCALA:
1 : 50

PROJETISTA:
TEC. EDIF. LÚCIO PRATEADO PIRES

PROPRIETÁRIO:
FUNDO MUNICIPAL DE SAÚDE DE MARZAGÃO

ENDEREÇO:
RUA 07 DE SETEMBRO, QD 07, LT 01 e 02 - CENTRO - MARZAGÃO - GOIAS

RESPONSÁVEL TÉCNICO:
DANILLO GOMES FERREIRA - CAU - A72927

CARIMBO E ASSINATURA:

FOLHA:
F12

ESTRUTURAL