



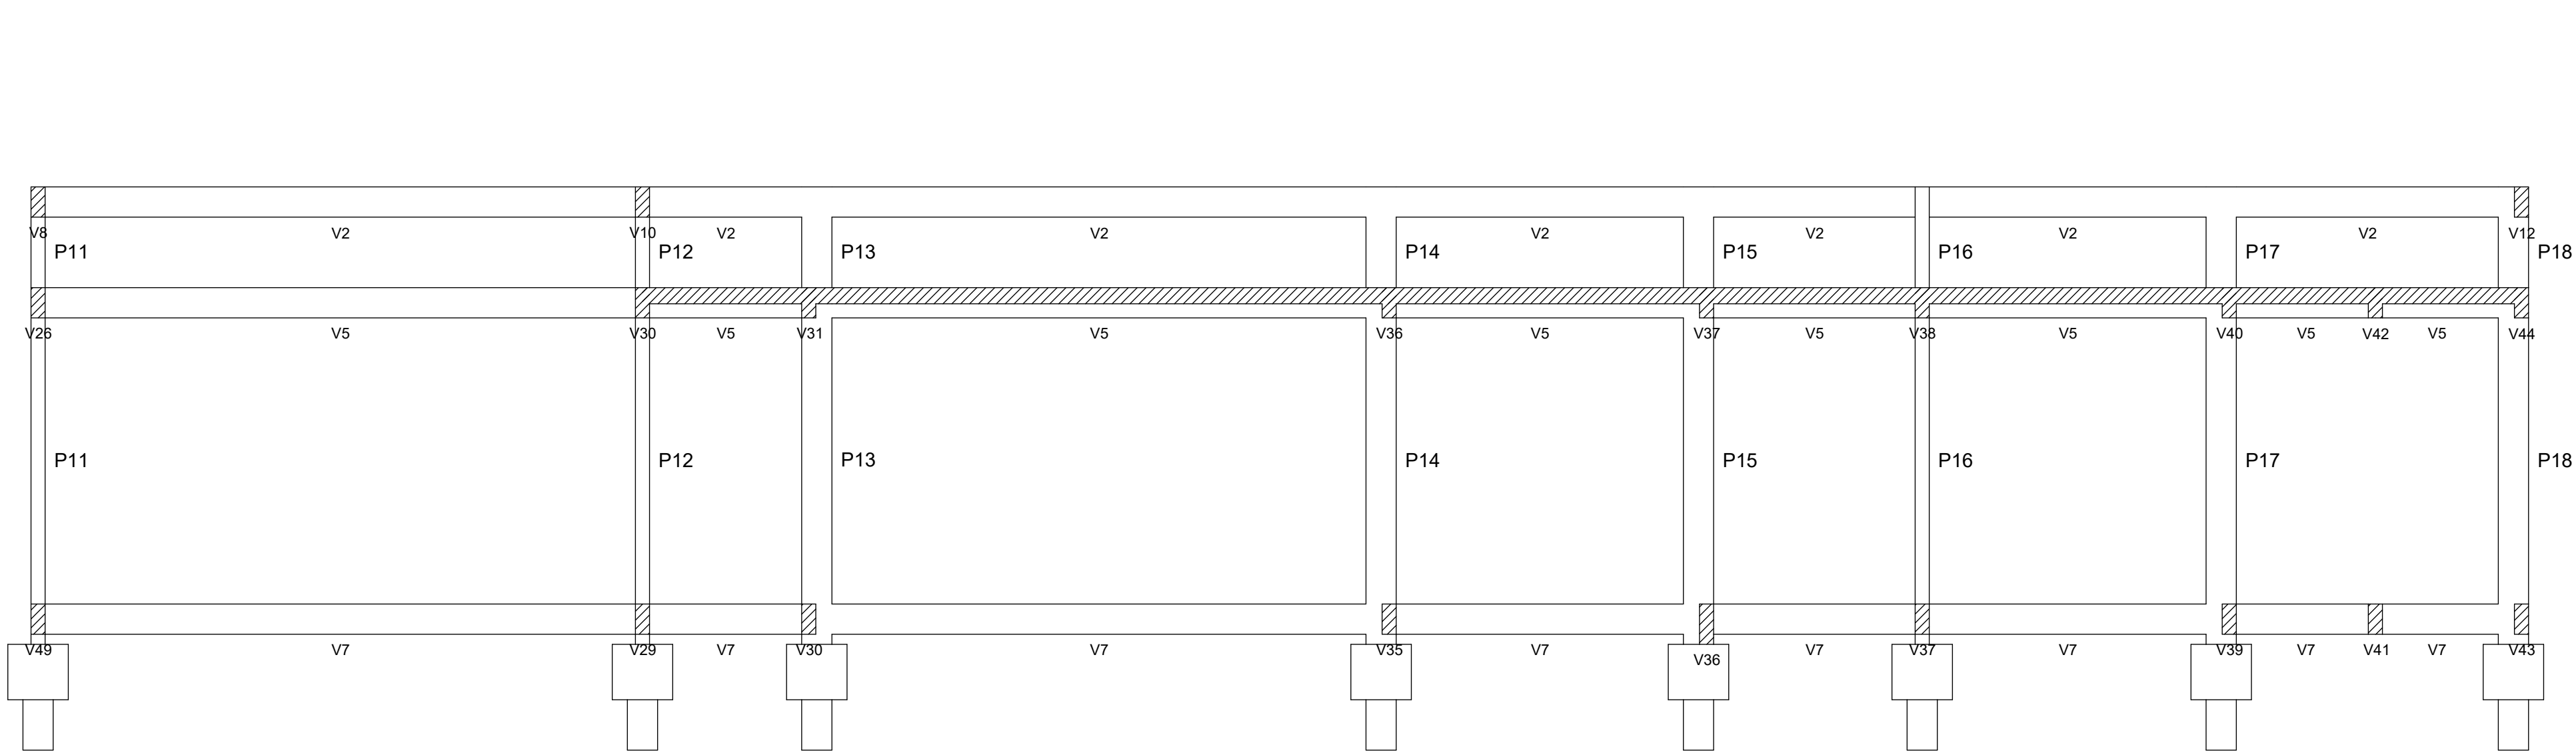


Corte B-B

escala 1:50

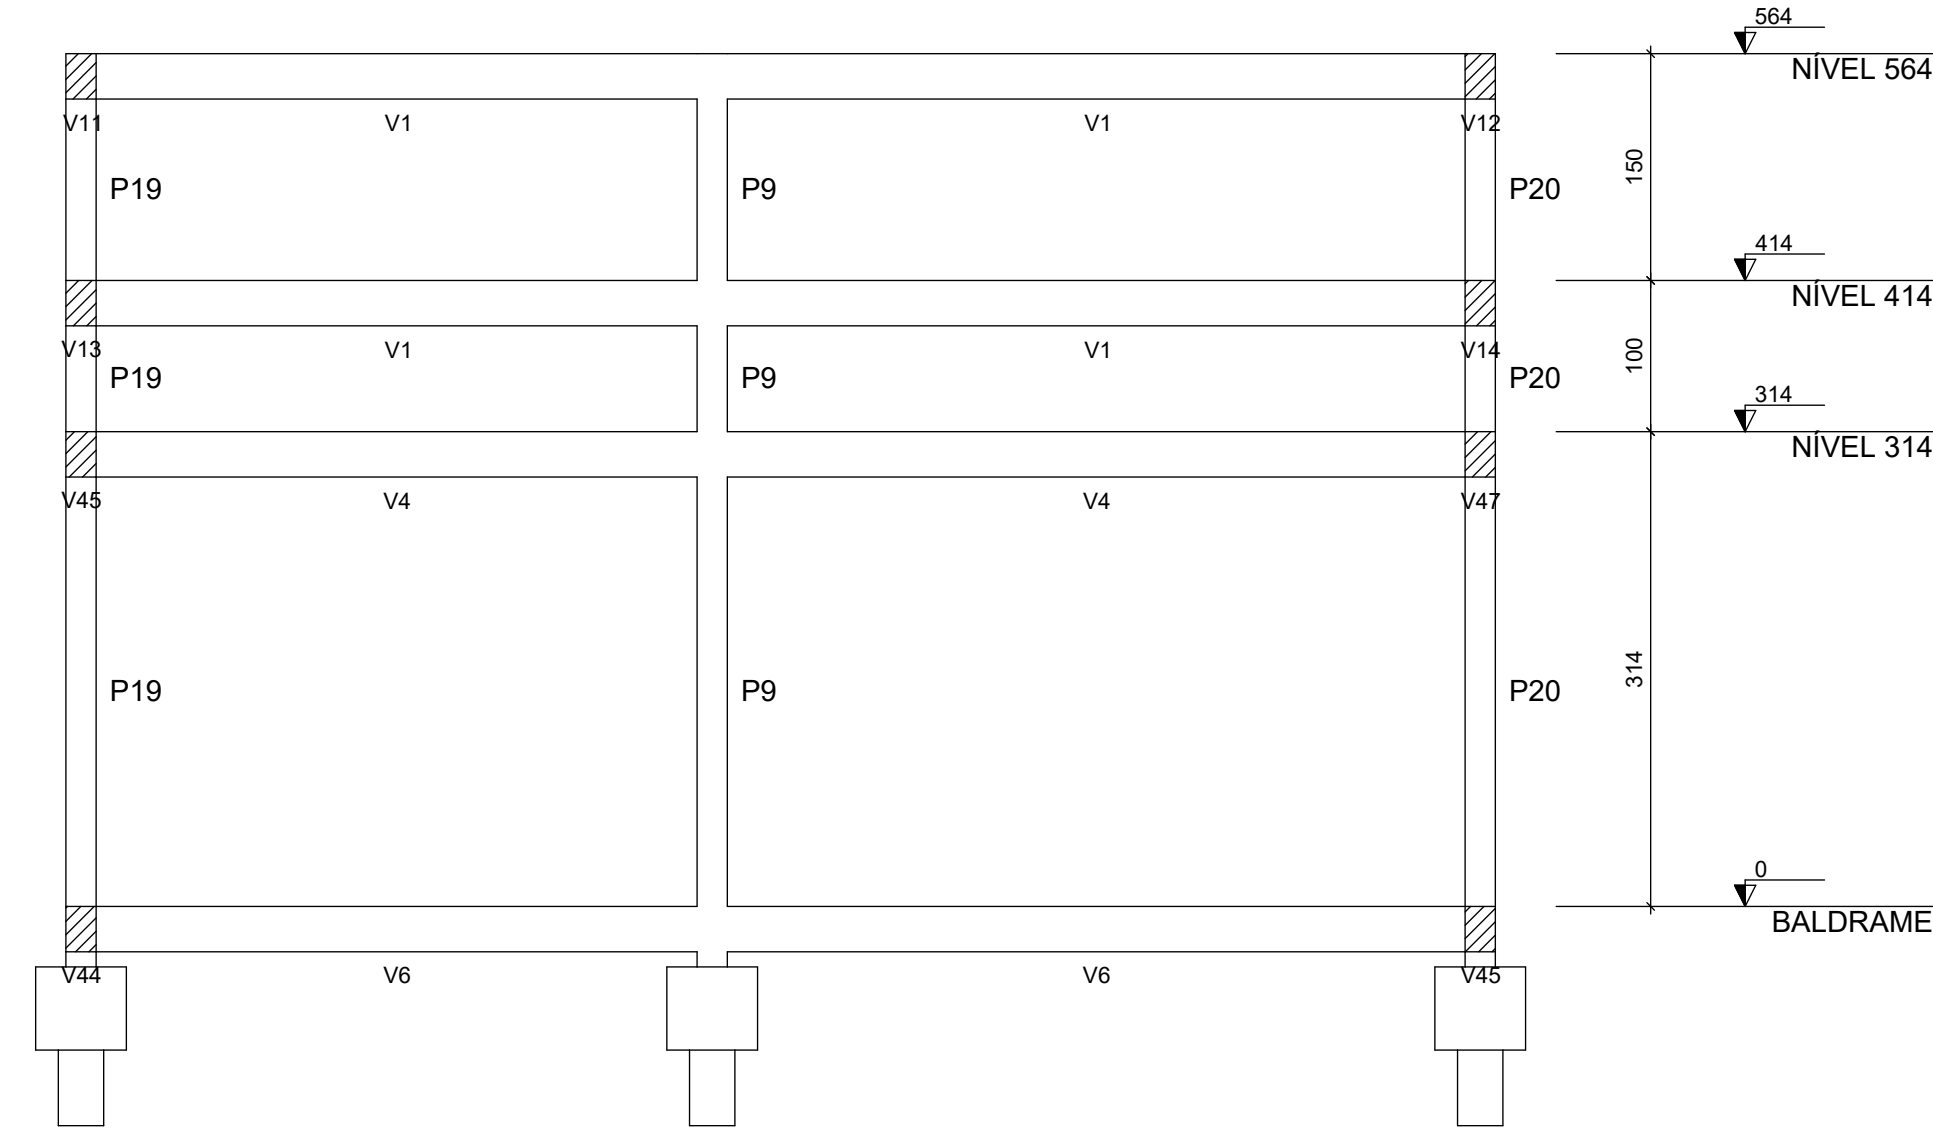




Corte F-F

escala 1:50

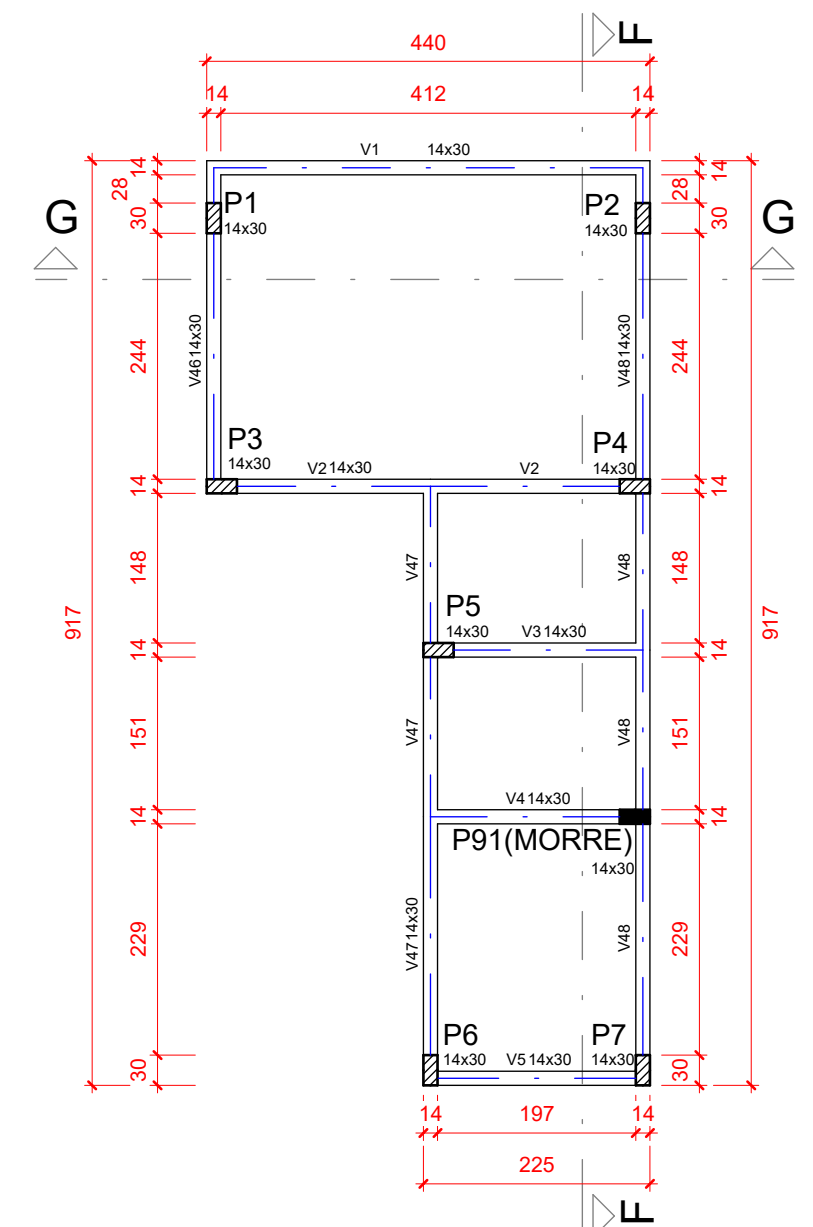

Corte C-C

escala 1:50

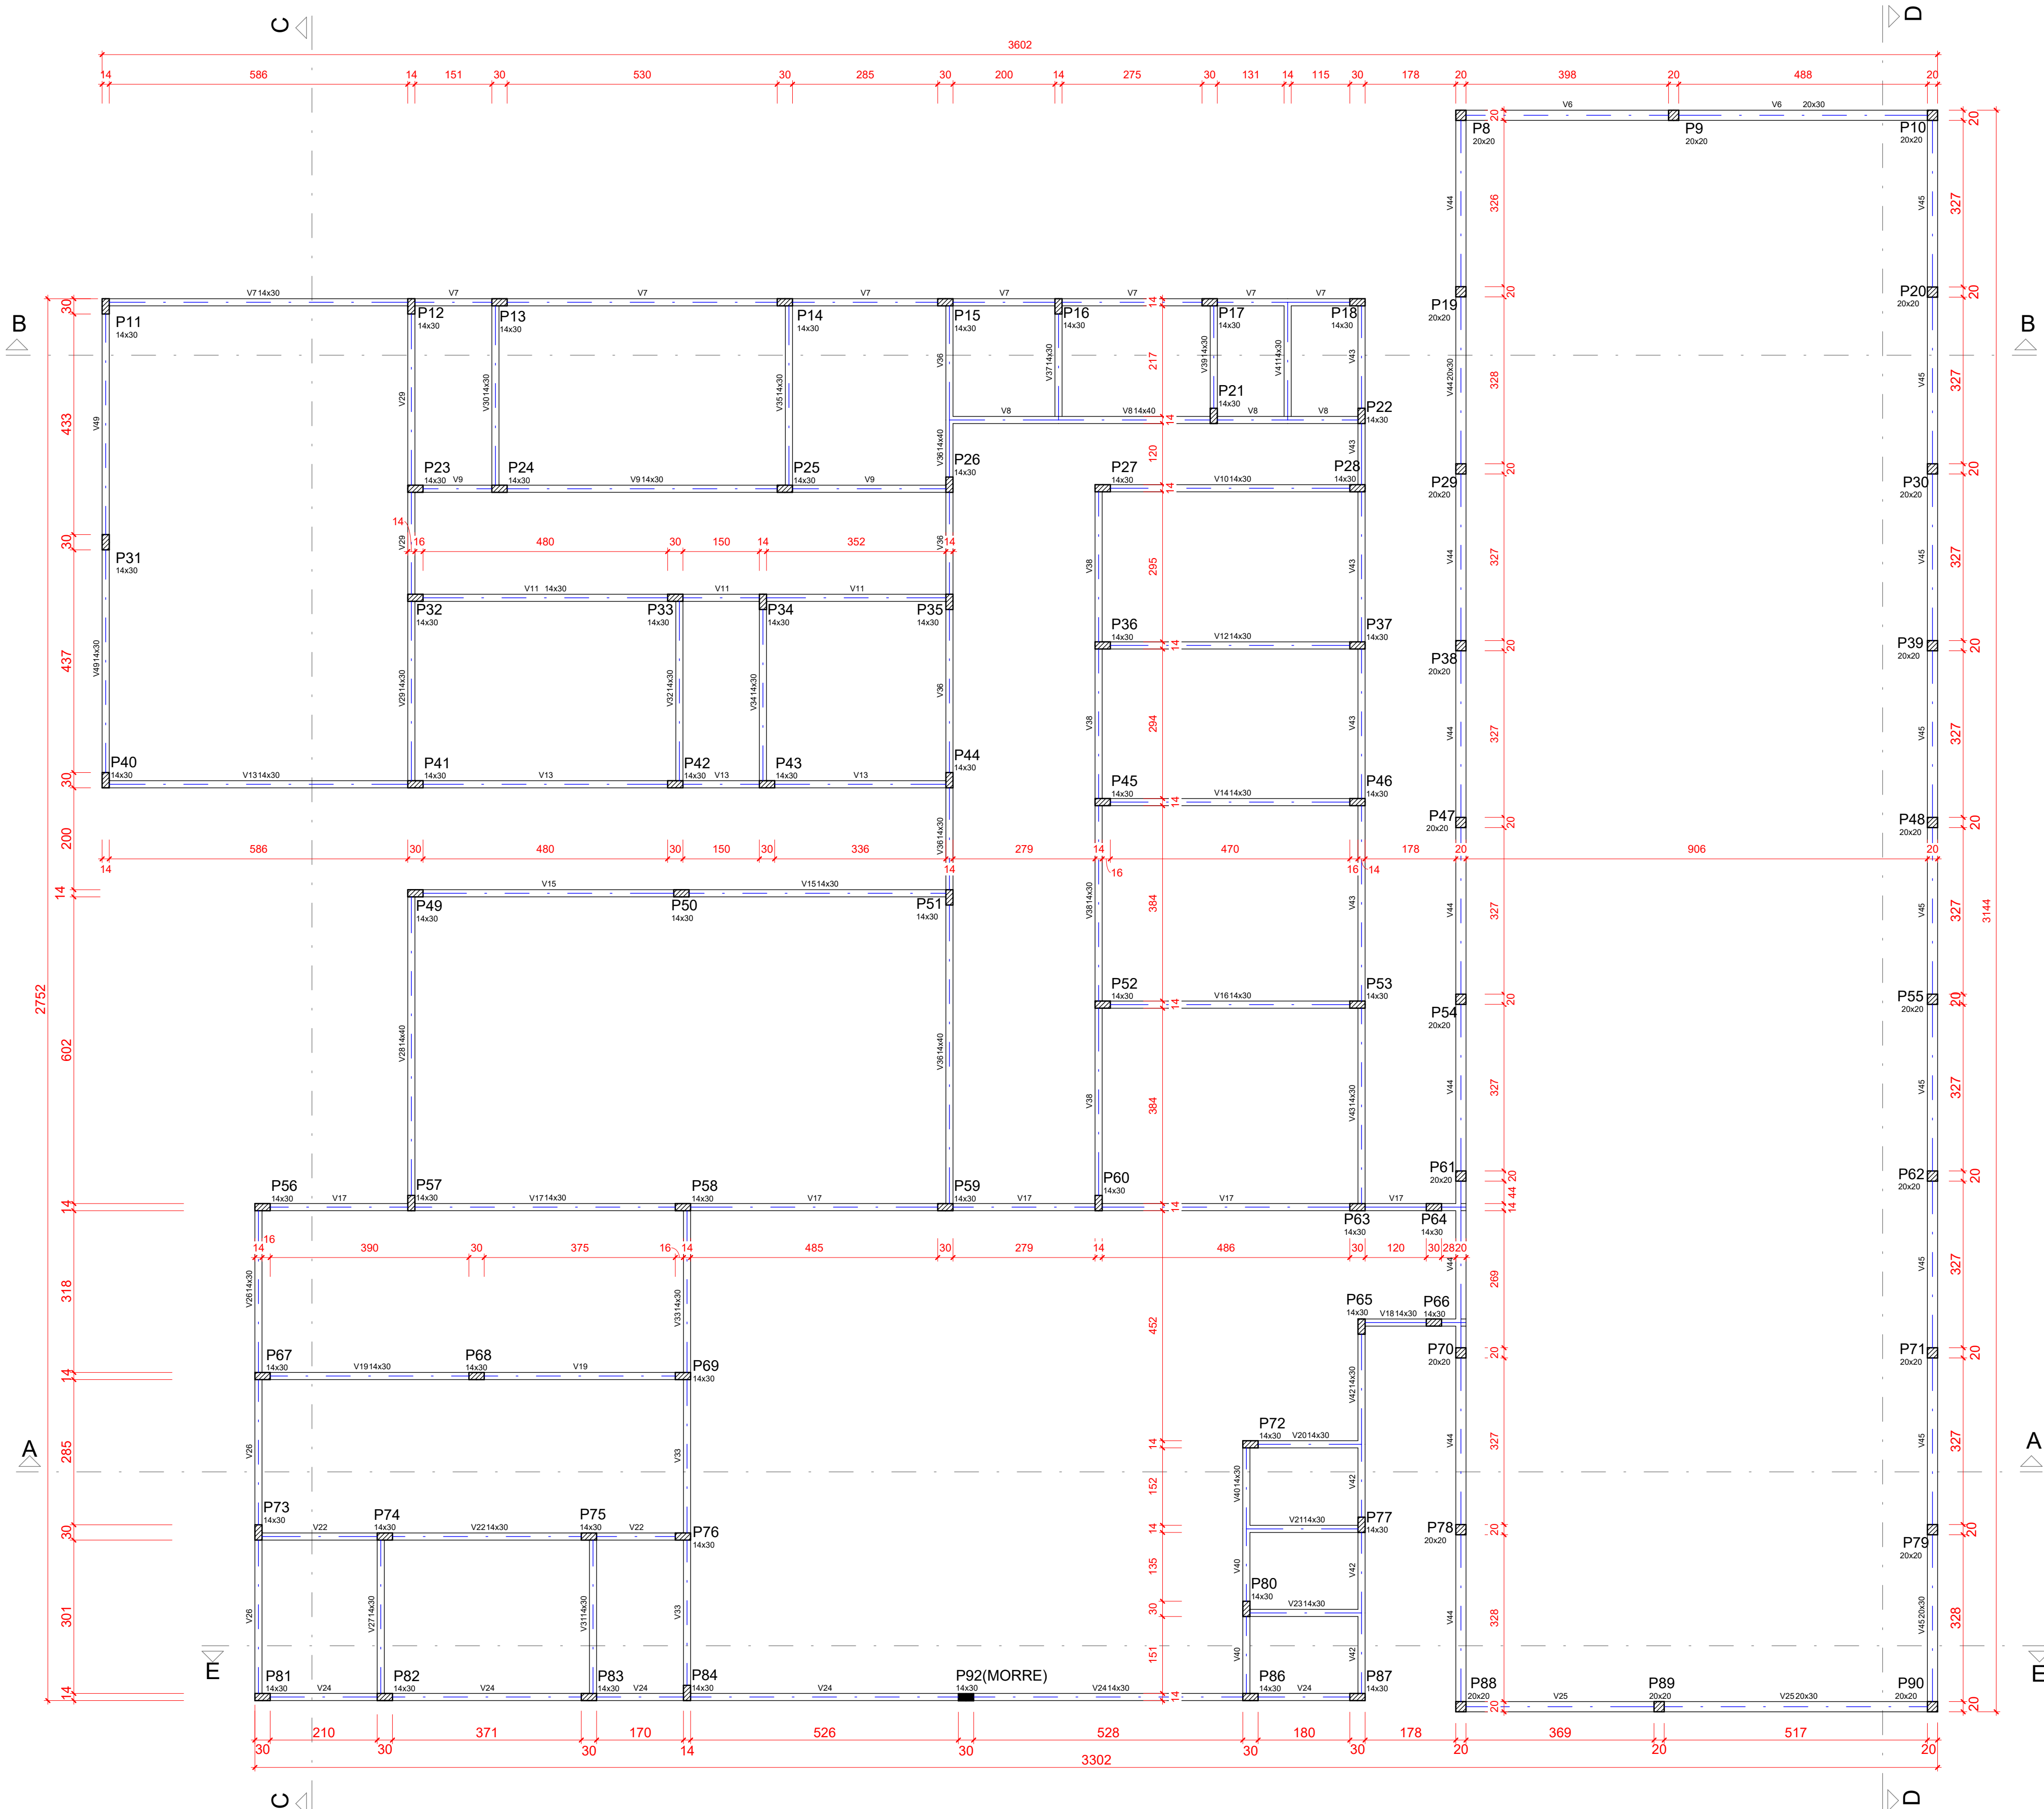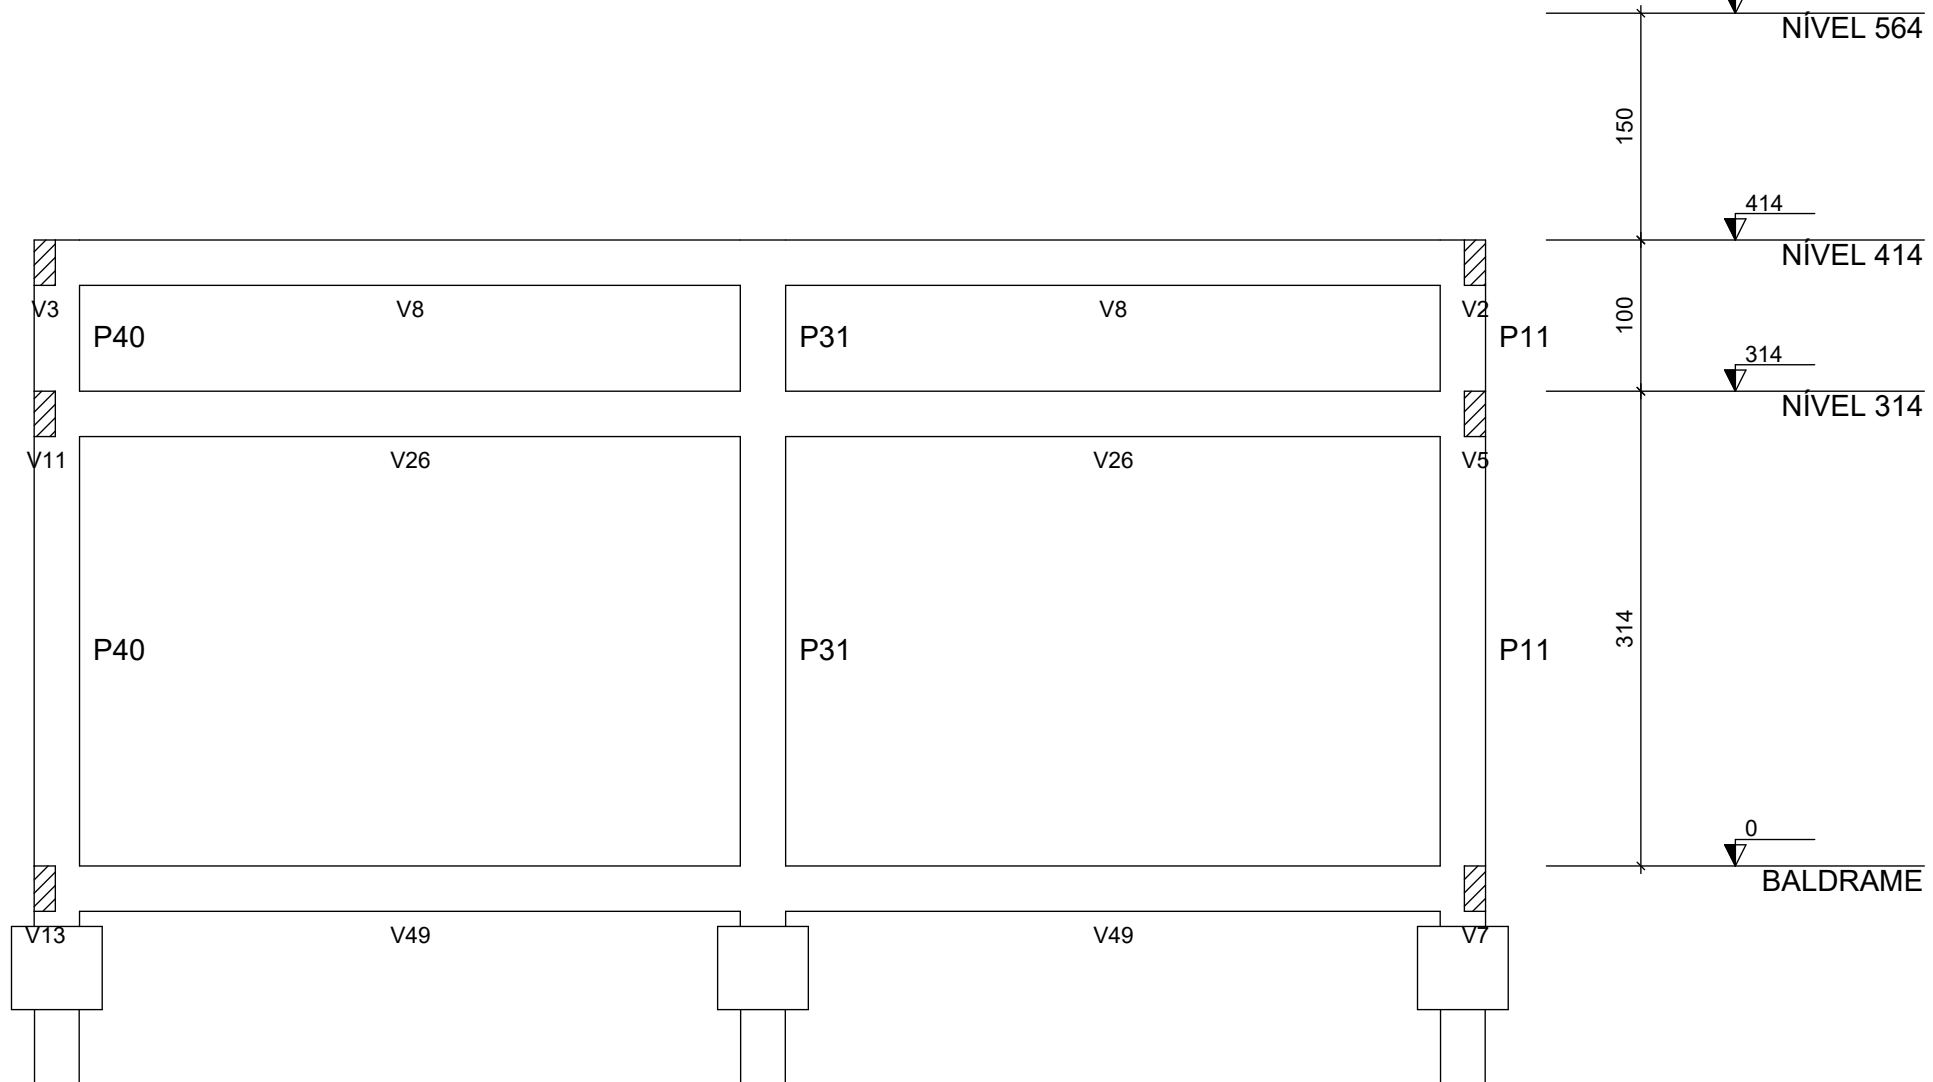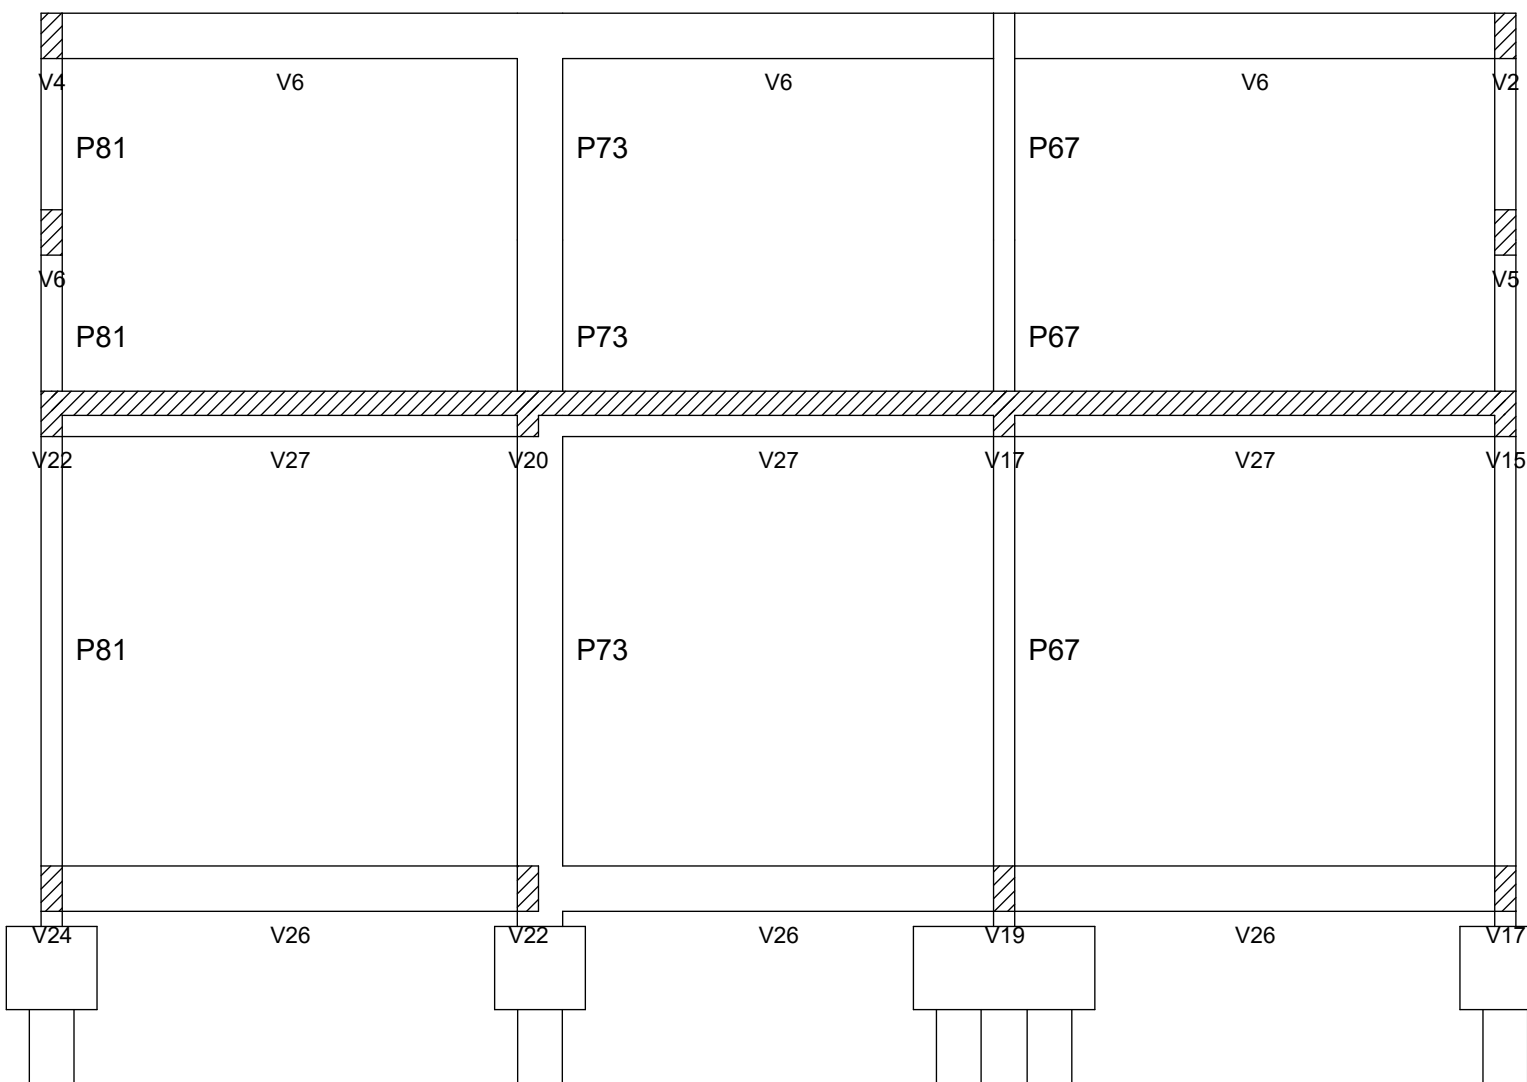

Forma do pavimento BALDRAME (Nível 0)

escala 1:50

DATA	REVISÃO	DESCRIÇÃO
DANILLO FERREIRA		
OBJETO: POSTO DE SAÚDE		
PRONÓCIO: FORMA BALDRAME, CORTES		
PROJETISTA: TEC. EDIF. LUCIO PRATEADO PIRES		
PROPRIETÁRIO: FUNDO MUNICIPAL DE SAÚDE DE MARZAGÃO		
ENGENHEIRO: RUA 07 DE SETEMBRO, QD 07, LT 01 e 02 - CENTRO - MARZAGÃO - GOIÁS		
RESPONSÁVEL TÉCNICO: DANILLO GOMES FERREIRA - CAU - A72927		
CARIMBO E ASSINATURA:		
FOLHA:		F01

ESTRUTURAL