

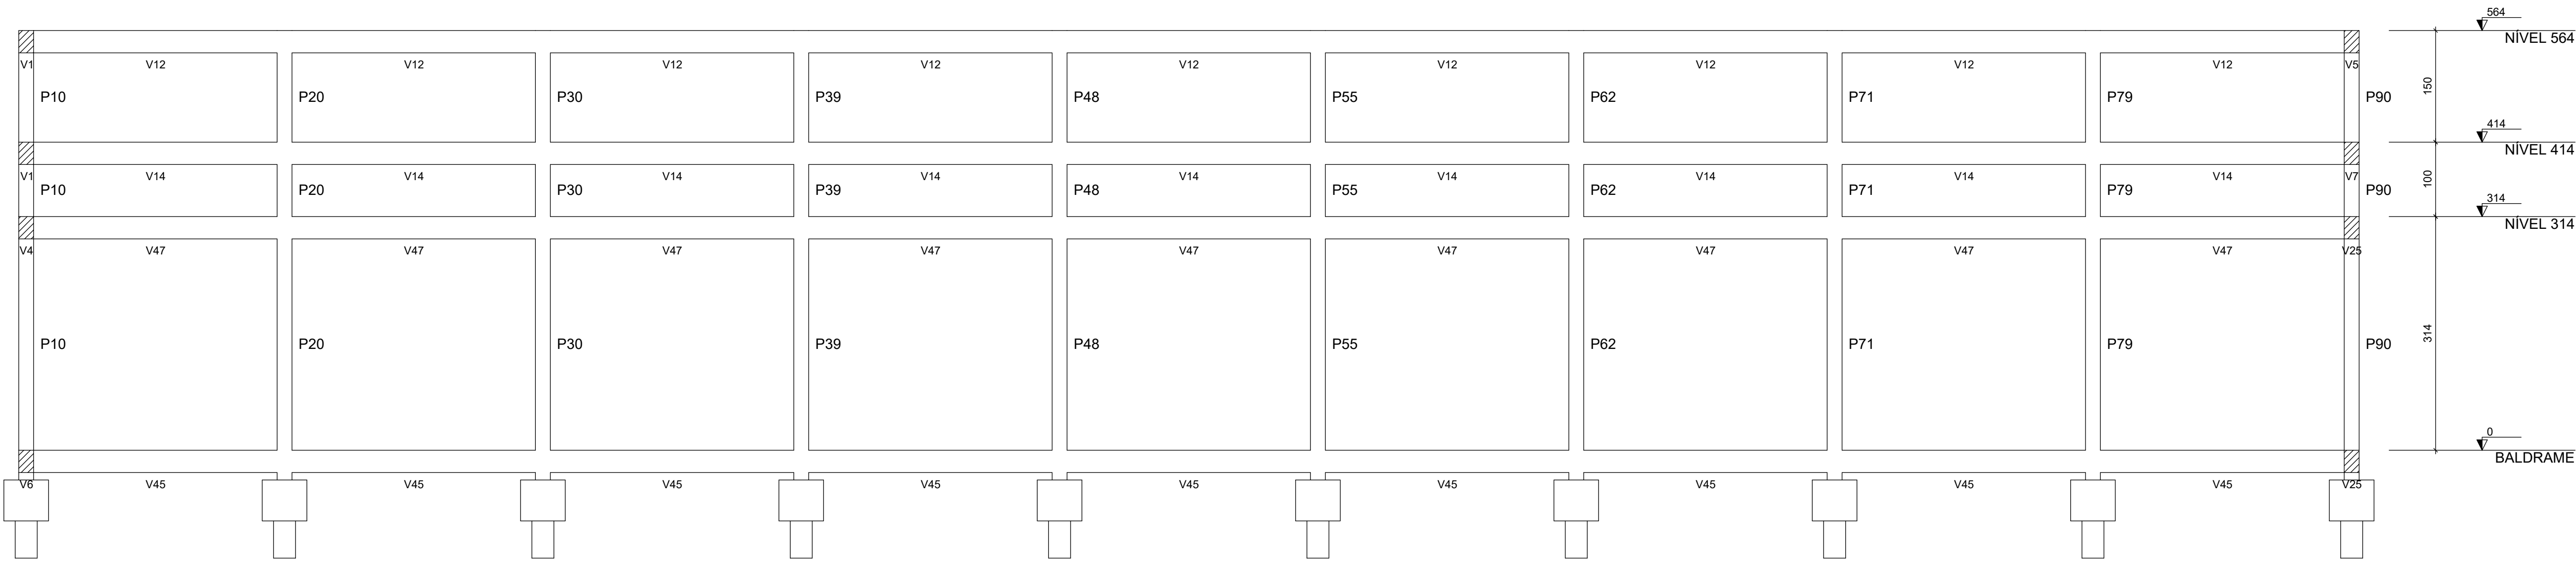
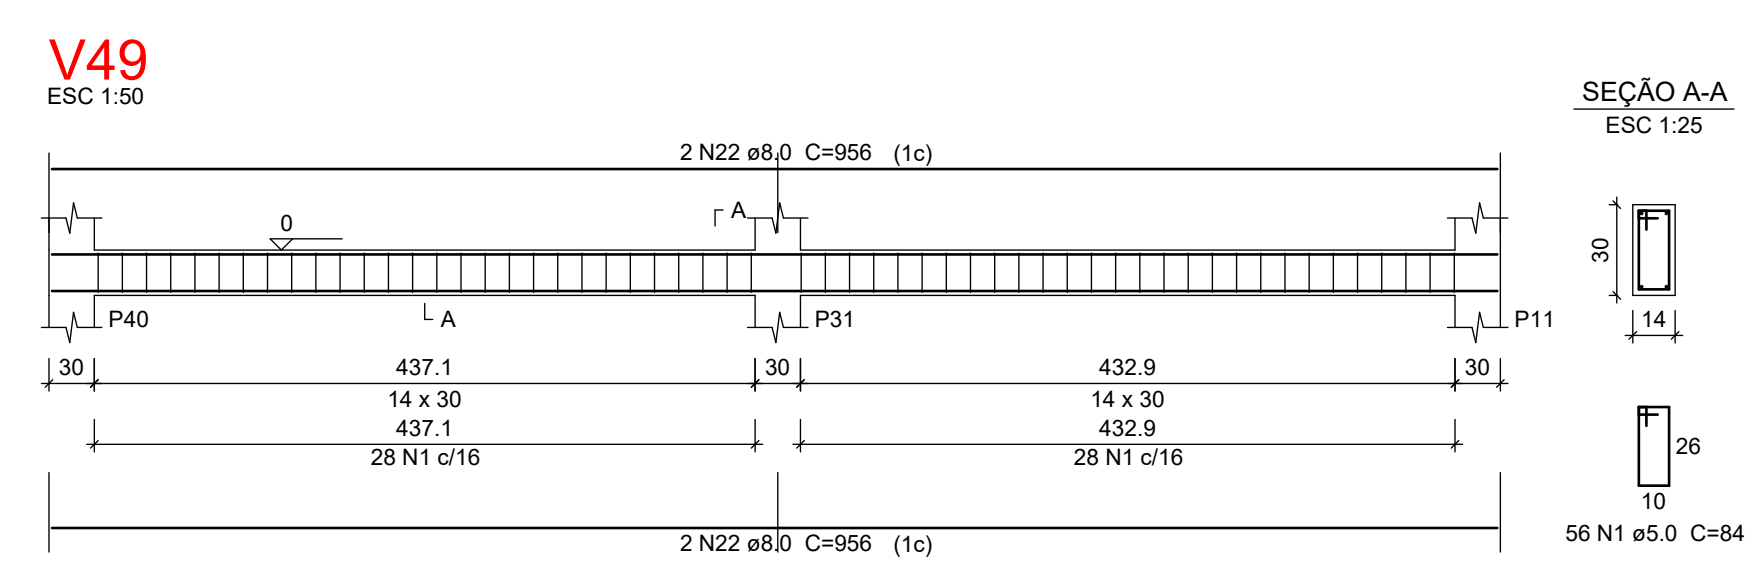
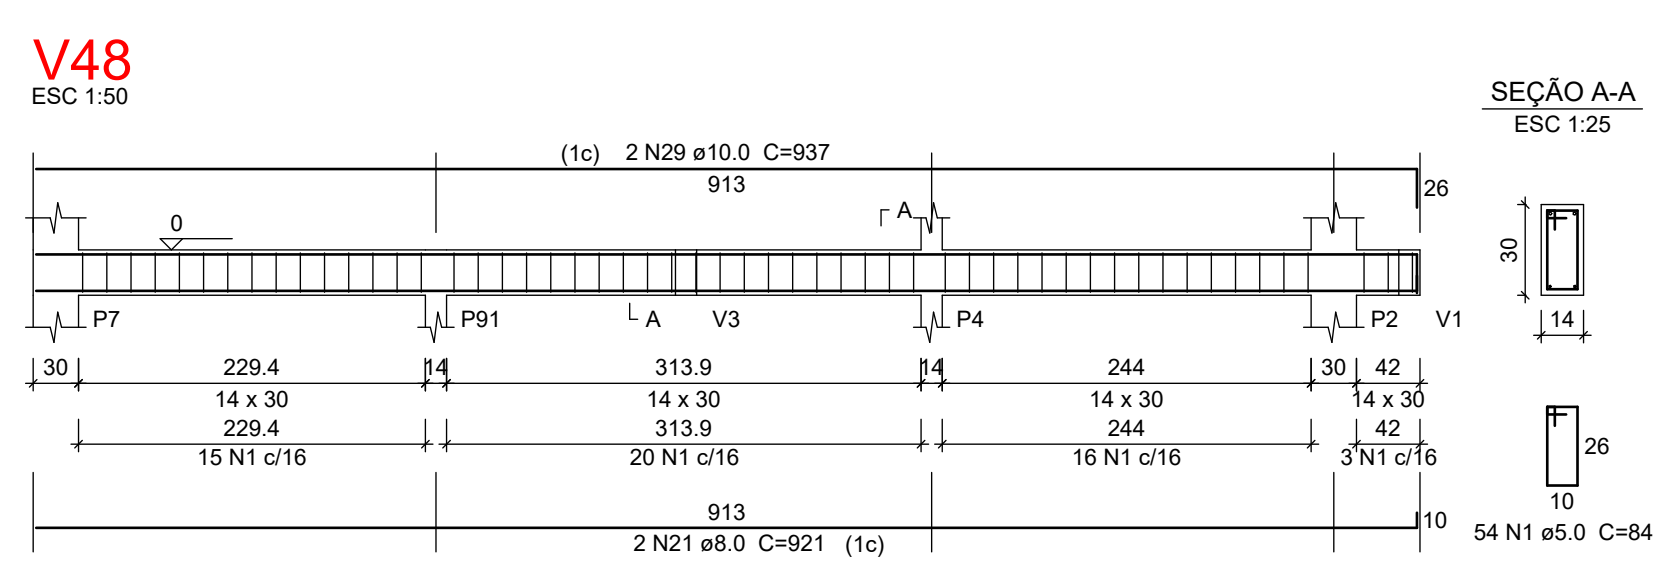
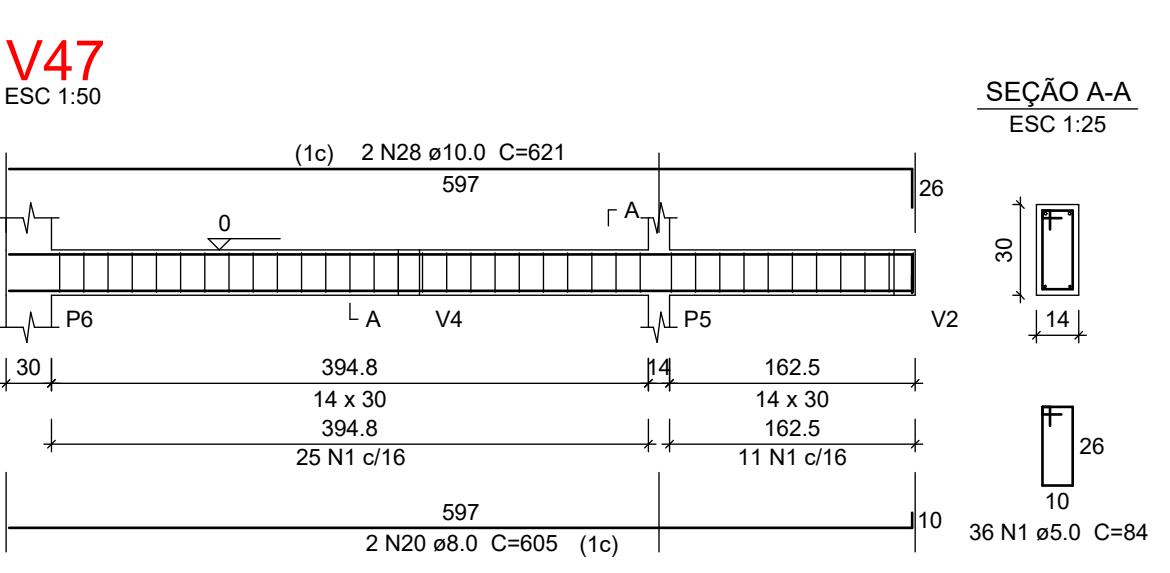
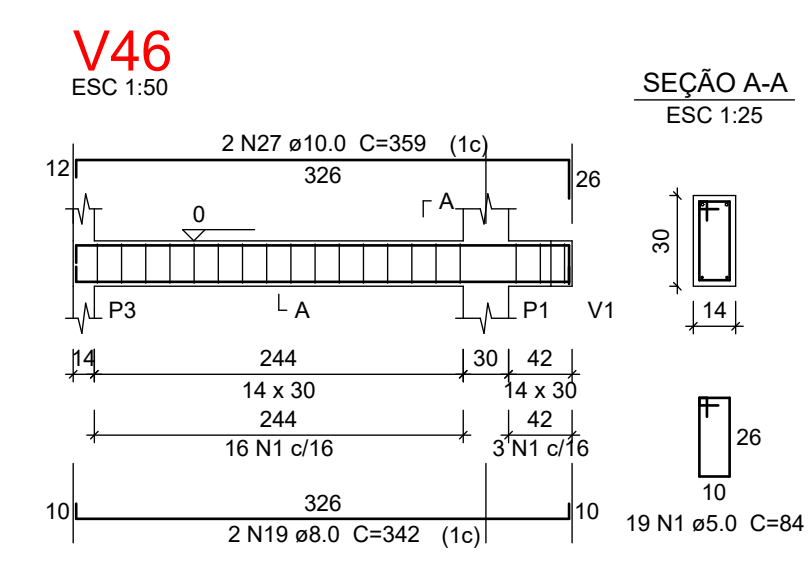
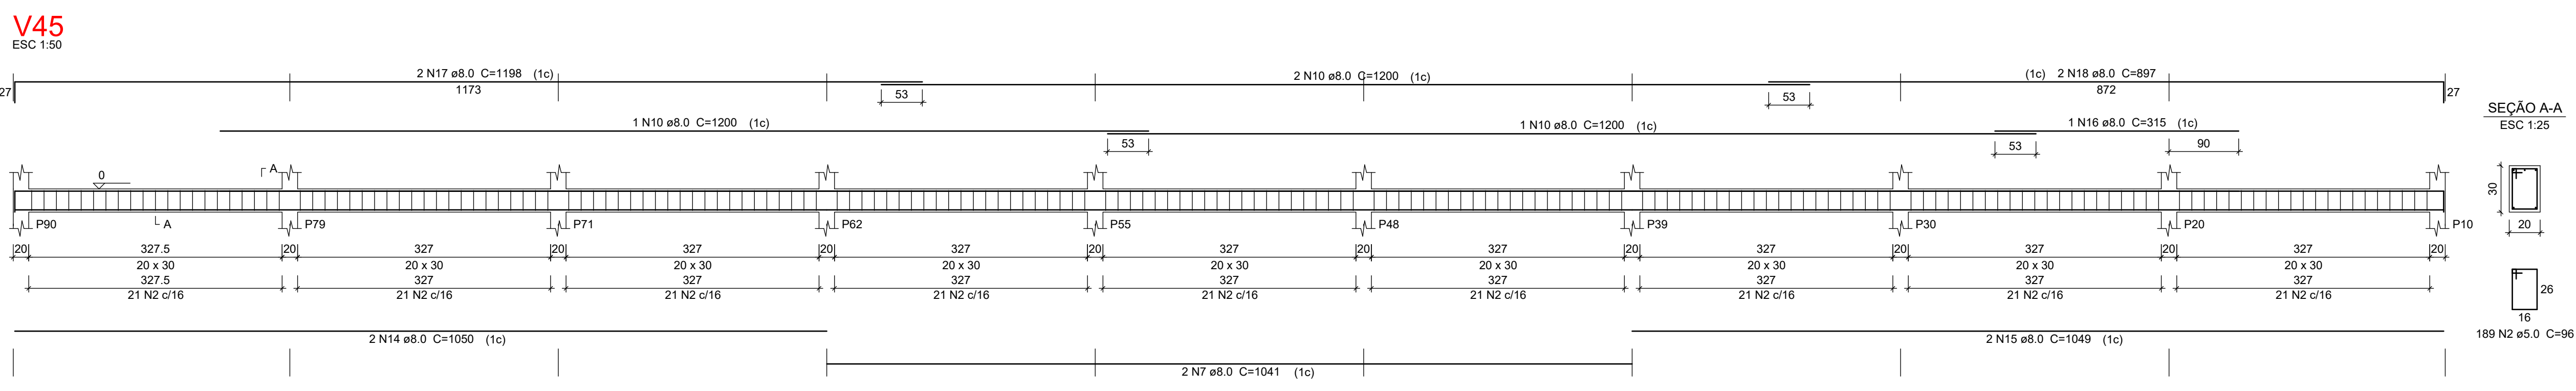
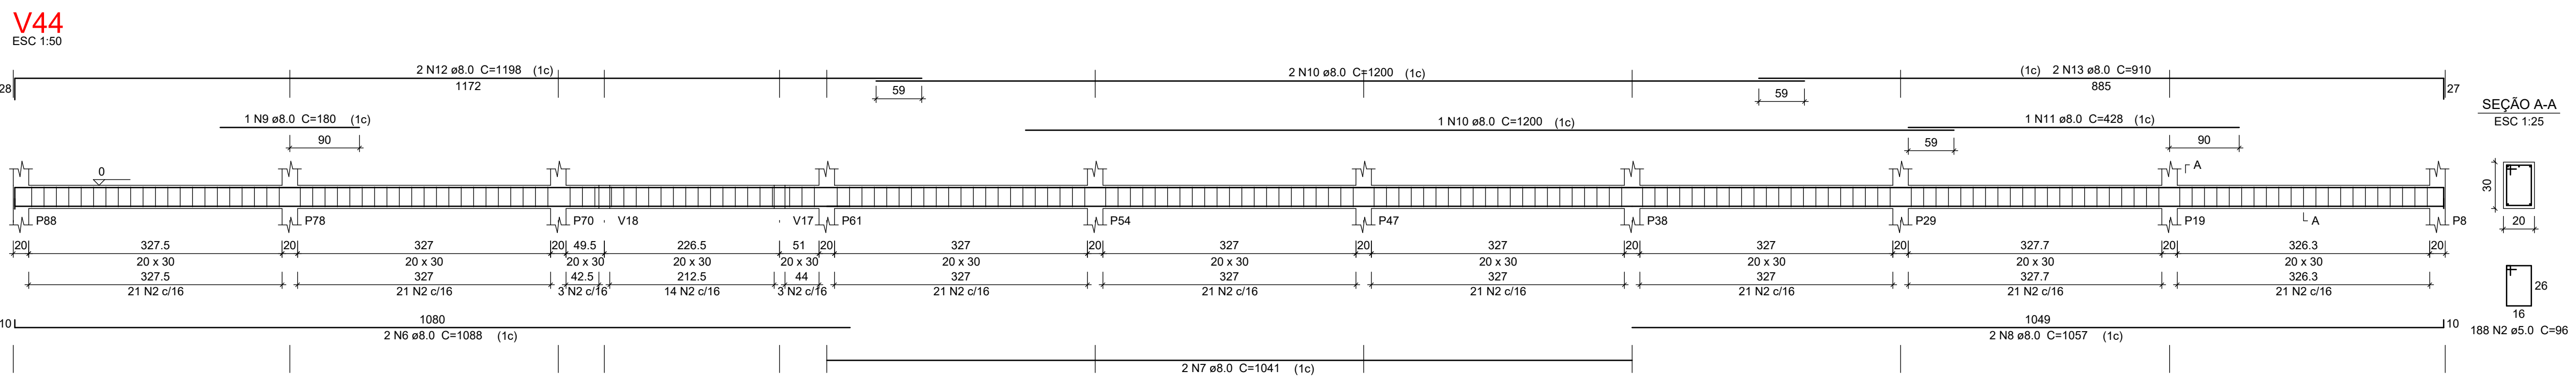


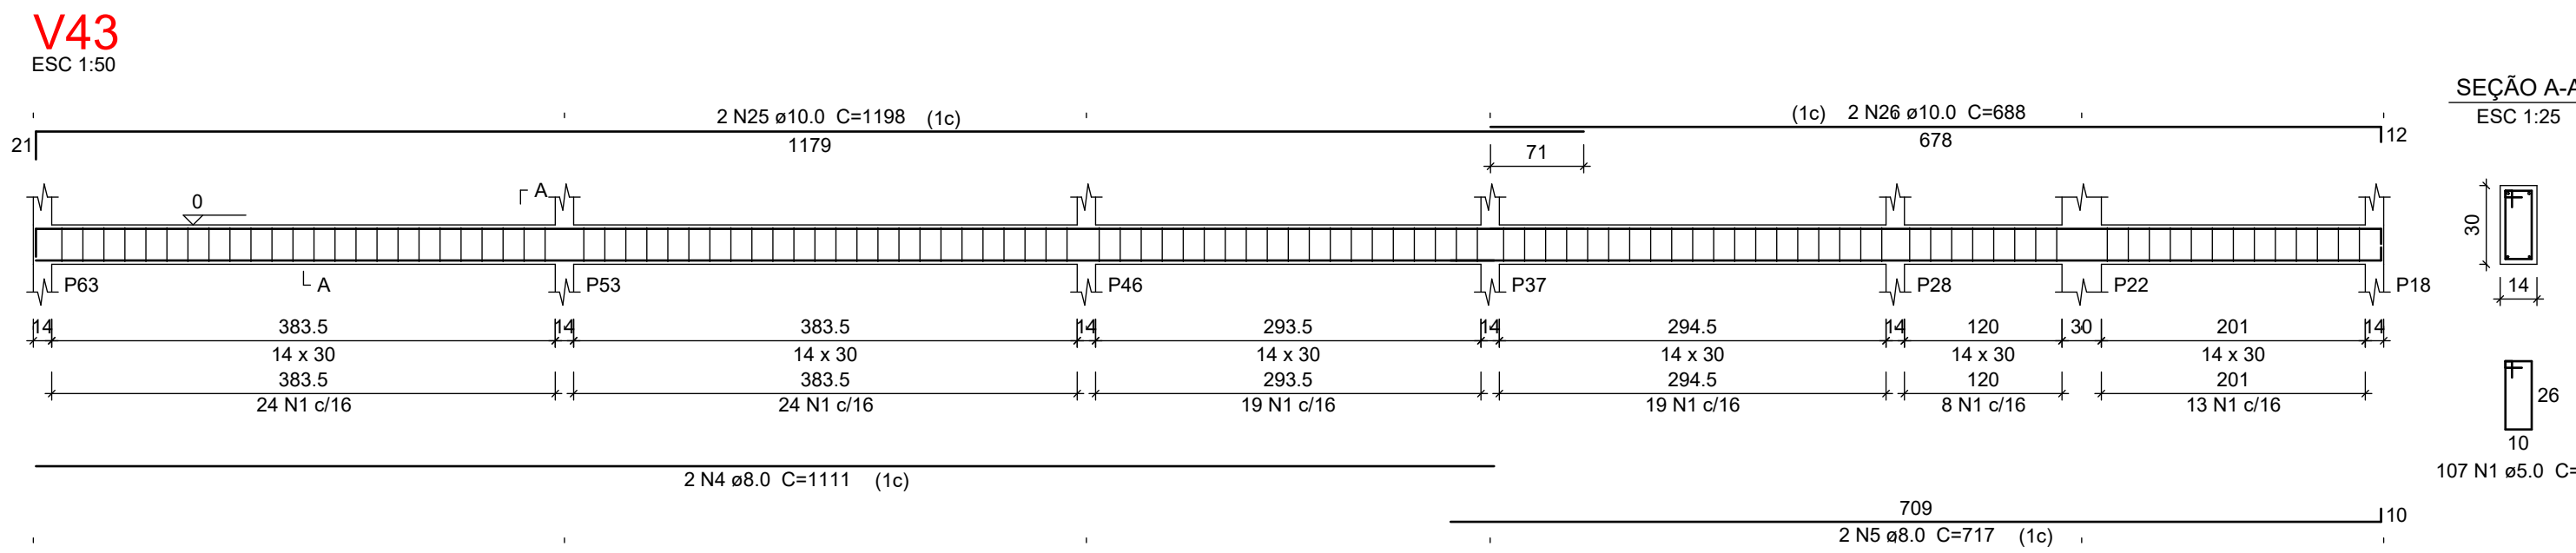

Corte D-D
escala 1:50

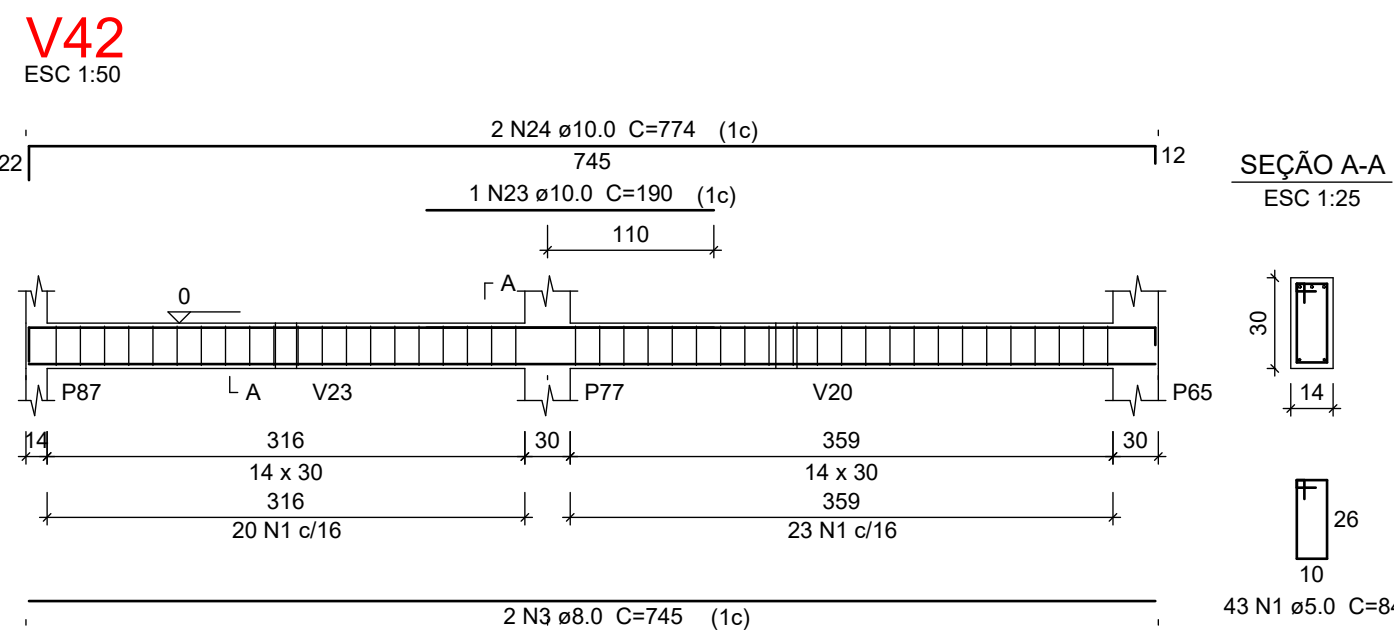

Relação do aço

ACO	N	DIAM (mm)	QUANT	C.UNIT (cm)	C.TOTAL (cm)
CA60	1	5.0	315	84	26460
CA50	2	5.0	377	96	36192
	3	6.0	2	745	1490
	4	8.0	2	1111	2222
	5	8.0	2	717	1434
	6	8.0	2	1088	2176
	7	8.0	4	1041	4164
	8	8.0	2	1057	2114
	9	8.0	1	180	180
	10	8.0	7	1200	8400
	11	8.0	1	428	428
	12	8.0	2	1198	2396
	13	8.0	2	910	1820
	14	8.0	2	1050	2100
	15	8.0	2	1048	2096
	16	8.0	1	315	315
	17	8.0	2	1198	2396
	18	8.0	2	897	1794
	19	8.0	2	342	684
	20	8.0	2	605	1210
	21	8.0	2	921	1842
	22	8.0	4	956	3824
	23	10.0	1	190	190
	24	10.0	2	774	1548
	25	10.0	2	1198	2396
	26	10.0	2	688	1376
	27	10.0	2	359	718
	28	10.0	2	621	1242
	29	10.0	2	937	1874

Resumo do aço

ACO	DIAM (mm)	C.TOTAL (m)	PESO + 10% (kg)
CA50	8.0	430.9	187
CA60	5.0	626.6	63.4
PESO TOTAL (kg)			106.2
CA50		250.4	
CA60		106.2	

Volume de concreto (C-25) = 6.02 m³
Área de forma = 89.87 m²

DATA	REVISAO	DESCRIÇÃO

DANILLO FERREIRA

TEC. EDIF. LUCIO PRATEADO PIRES

OPERA:
POSTO DE SAÚDE

PRONCHIA:
VIGA BALDRAME, CORTE DD

PROJETISTA:

PROPRIETARIO:
FUNDO MUNICIPAL DE SAÚDE DE MARZAGÃO

ENGENHEIRO:
RUA 07 DE SETEMBRO, QD 07, LT 01 e 02 - CENTRO - MARZAGÃO - GOIÁS

RESPONSÁVEL TÉCNICO:
DANILLO GOMES FERREIRA - CAU - A72927

CARIMBO E ASSINATURA:

FOLHA:

F04

ESTRUTURAL