

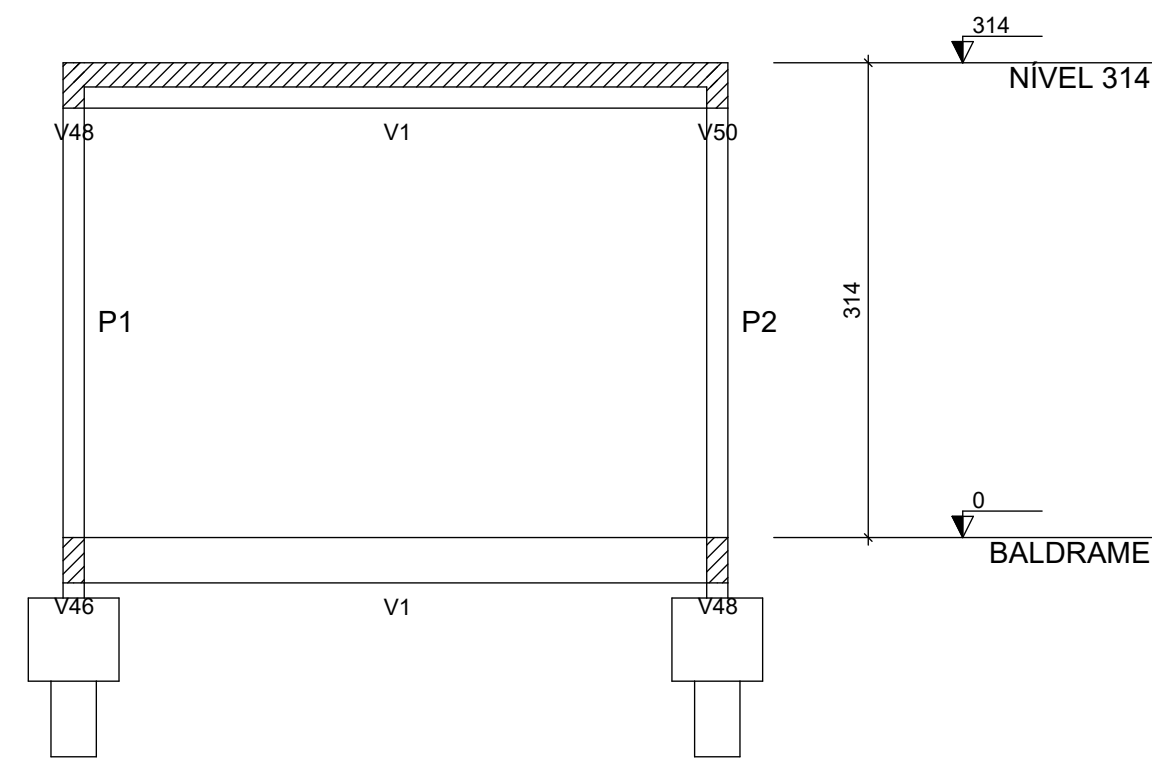
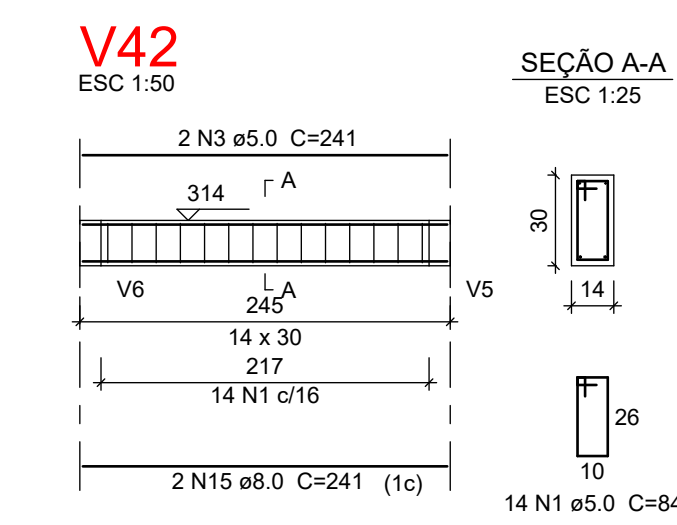
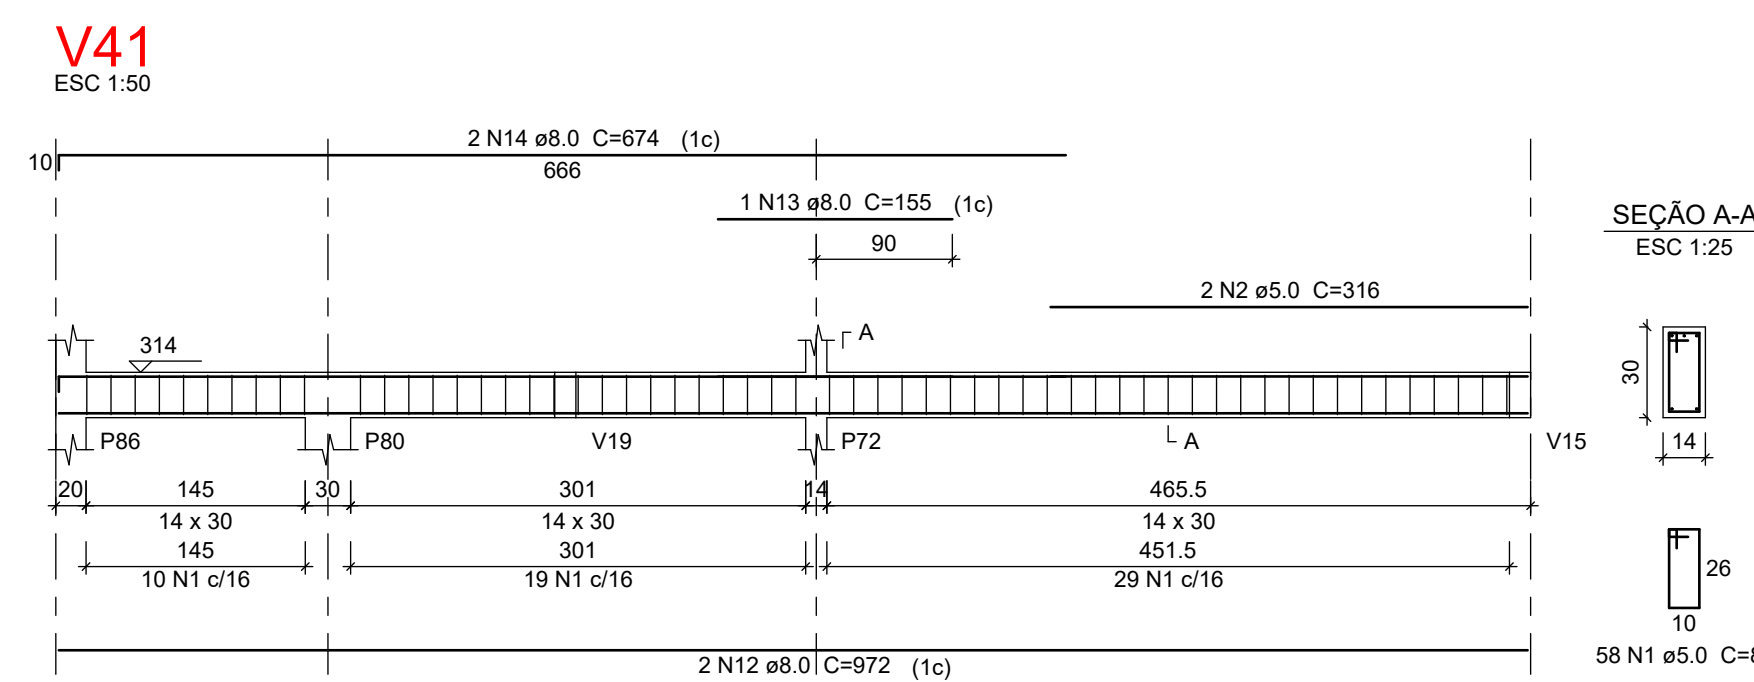


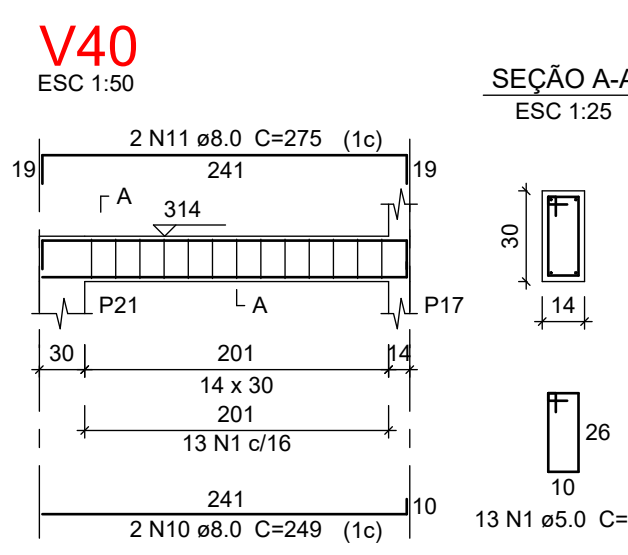

Corte G-G
escala 1:50

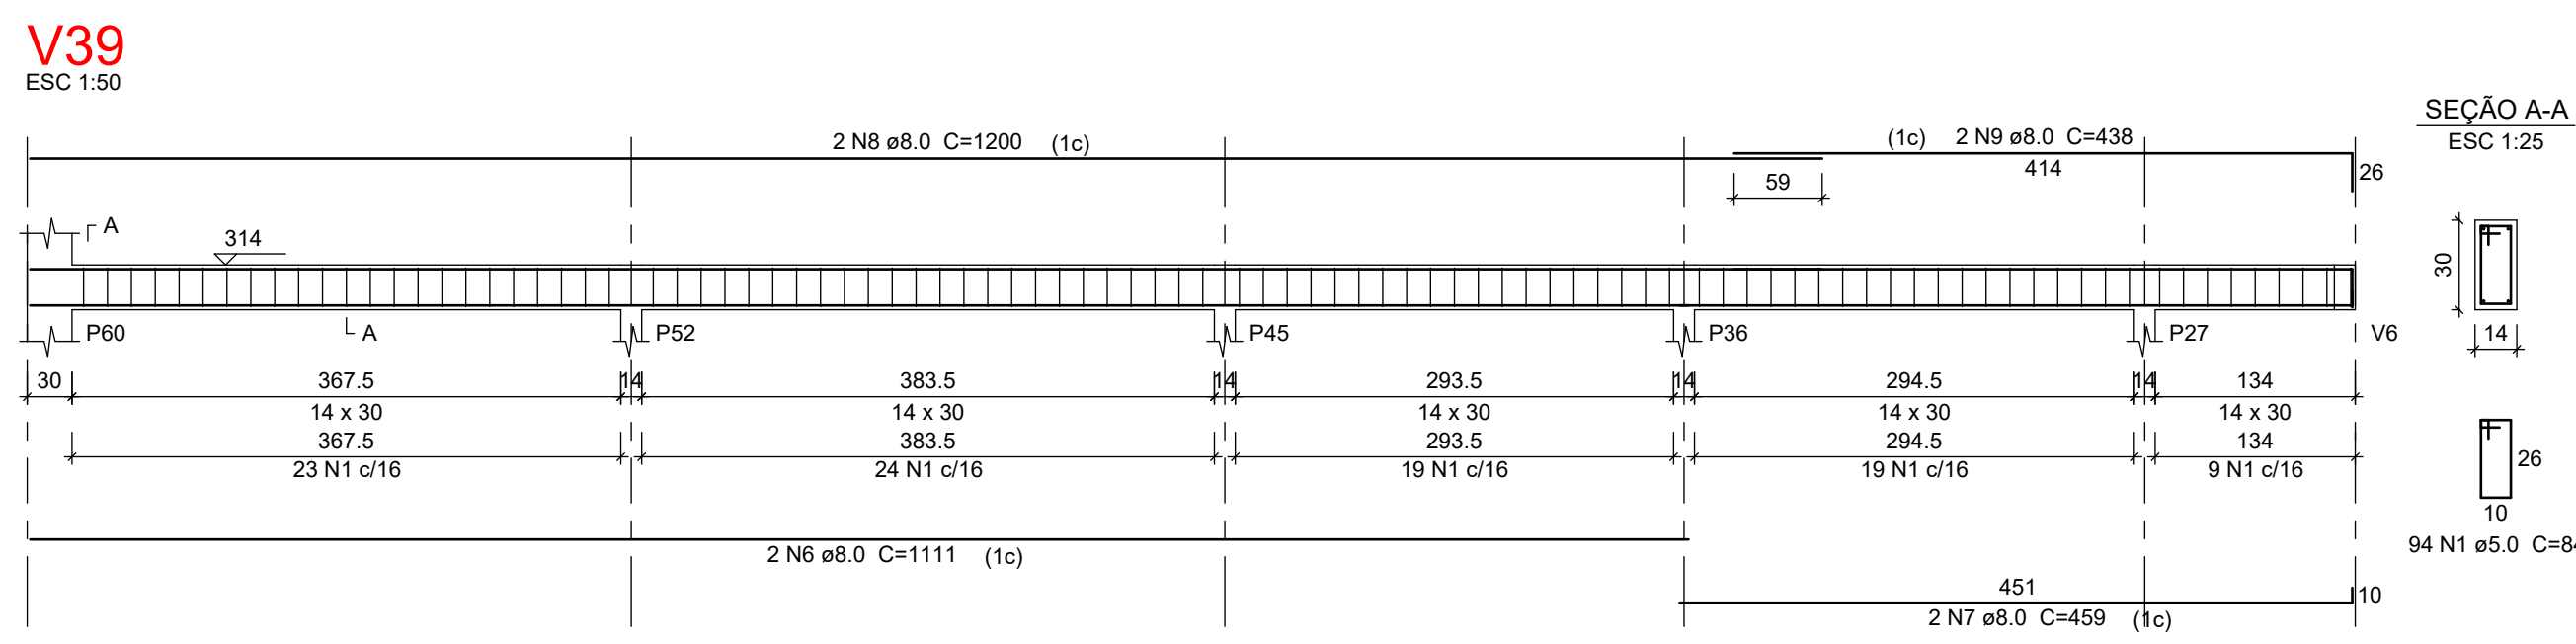









Relação do aço

ACO	N	DIAM (mm)	QUANT	C.UNIT (cm)	C.TOTAL (cm)
V39	1	5.0	466	84	39144
V40	2	5.0	2	316	632
V41	3	5.0	2	241	482
V42	4	5.0	378	96	36288
V43	5	5.0	2	316	632
V44	6	8.0	2	1111	2222
V45	7	8.0	2	459	918
V46	8	8.0	6	1200	7200
V47	9	8.0	2	438	876
V48	10	8.0	2	348	696
V49	11	8.0	2	275	550
V50	12	8.0	2	972	1944
V51	13	8.0	1	155	155
V52	14	8.0	2	674	1348
V53	15	8.0	2	241	482
V54	16	8.0	2	980	1960
V55	17	8.0	1	529	529
V56	18	8.0	2	1010	2020
V57	19	8.0	2	1138	2276
V58	20	8.0	2	717	1434
V59	21	8.0	2	1198	2396
V60	22	8.0	2	660	1320
V61	23	8.0	1	61	61
V62	24	8.0	4	1088	4352
V63	25	8.0	4	1101	4404
V64	26	8.0	4	1087	4348
V65	27	8.0	4	1196	4784
V66	28	8.0	2	903	1806
V67	29	8.0	2	237	474
V68	30	8.0	2	271	542
V69	31	8.0	2	897	1794
V70	32	8.0	1	50	50
V71	33	8.0	2	342	684
V72	34	8.0	1	164	164
V73	35	8.0	2	387	774
V74	36	8.0	2	605	1210
V75	37	8.0	1	150	150
V76	38	8.0	2	638	1276
V77	39	8.0	1	274	274
V78	40	8.0	2	821	1642
V79	41	8.0	3	165	495
V80	42	10.0	2	495	990

Resumo do aço

ACO	DIAM (mm)	C.TOTAL (cm)	PESO + 10 % (kg)
CASO	8.0	575.8	249.9
CASO	10.0	9.9	6.7
CASO	5.0	771.9	130.9
PESO TOTAL (kg)			
CASO	256.6		
CASO	130.9		

Volume de concreto (C=25) = 7.08 m³
Área de forma = 108.6 m²

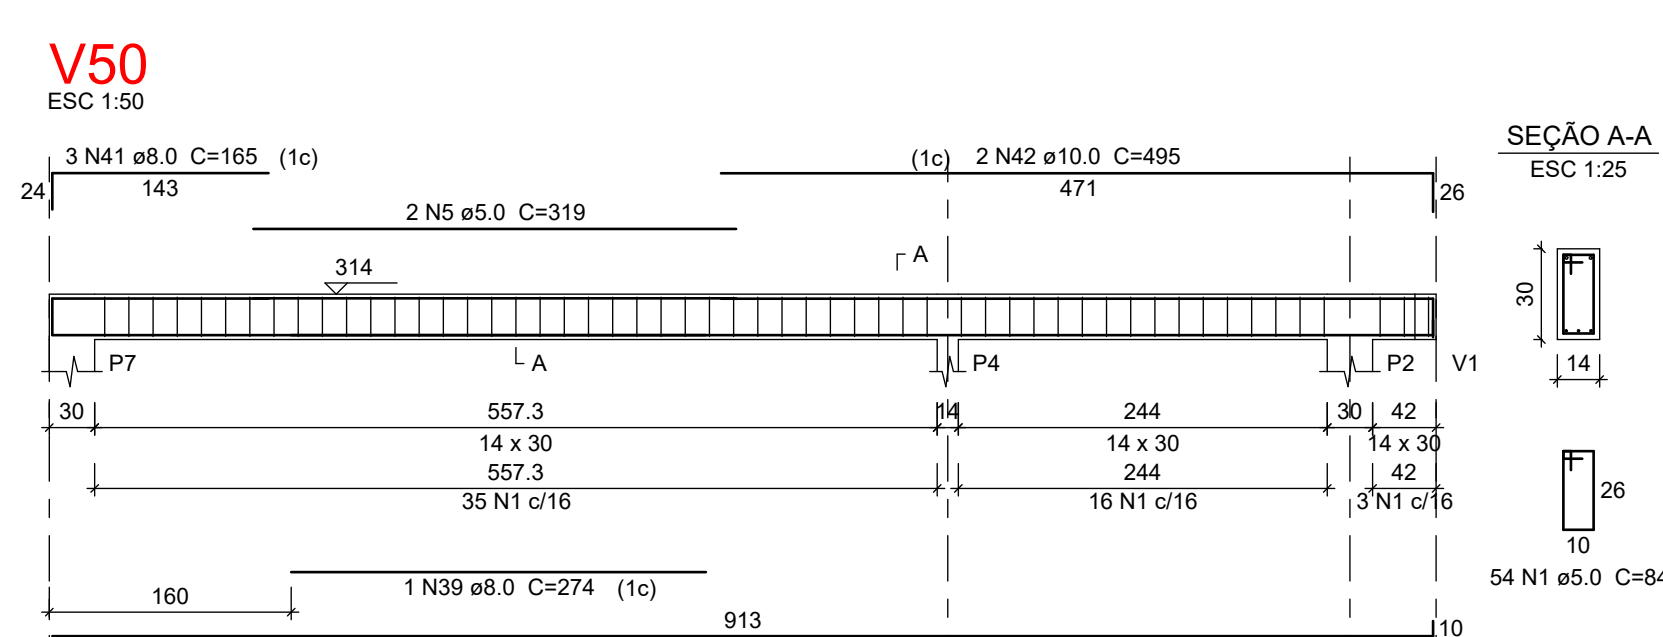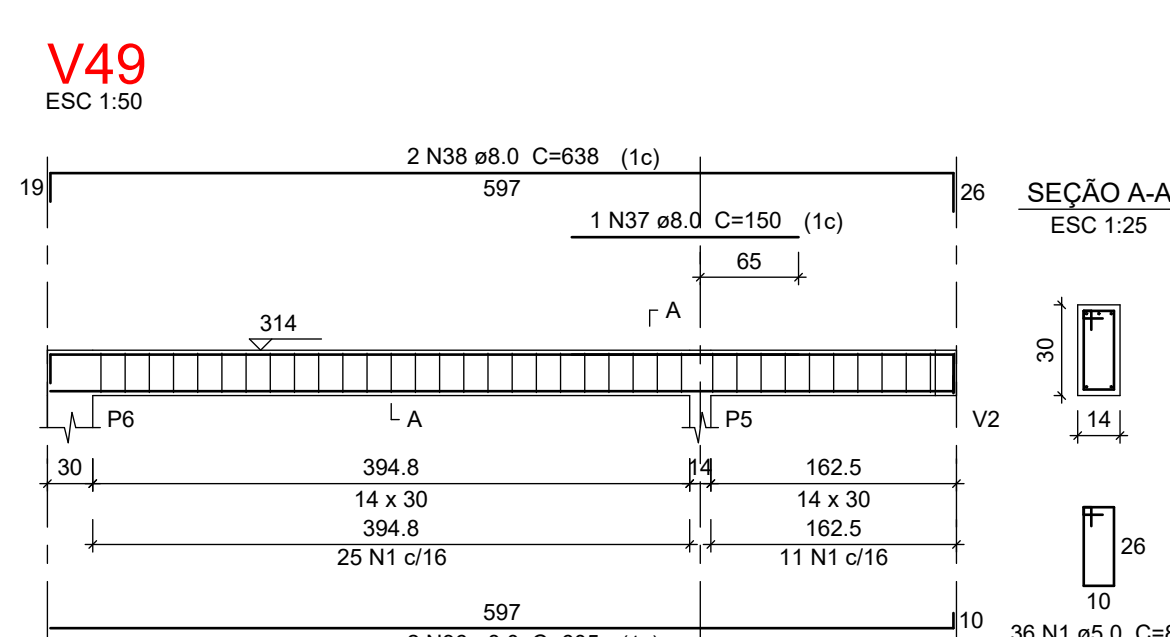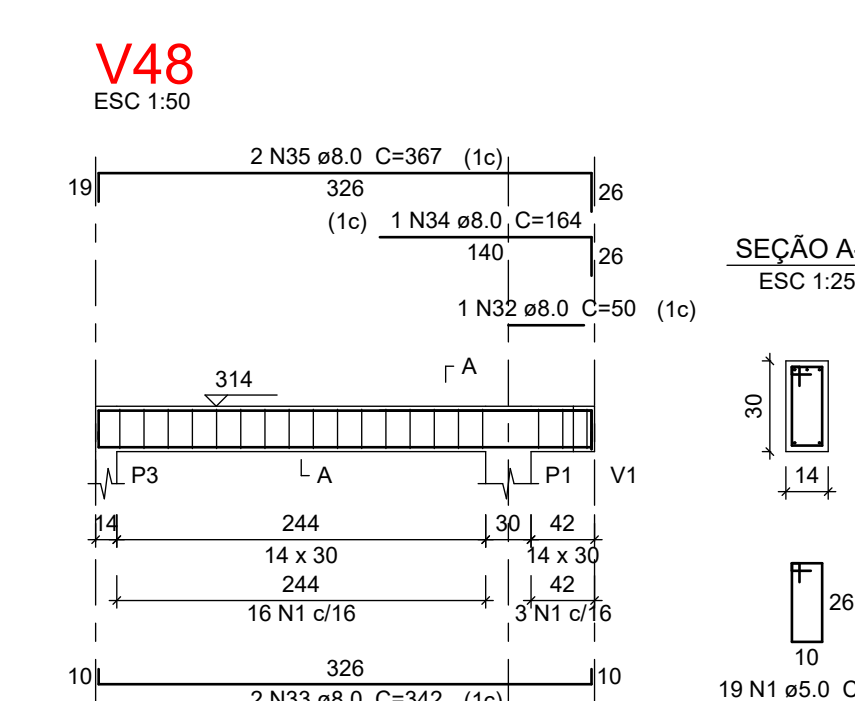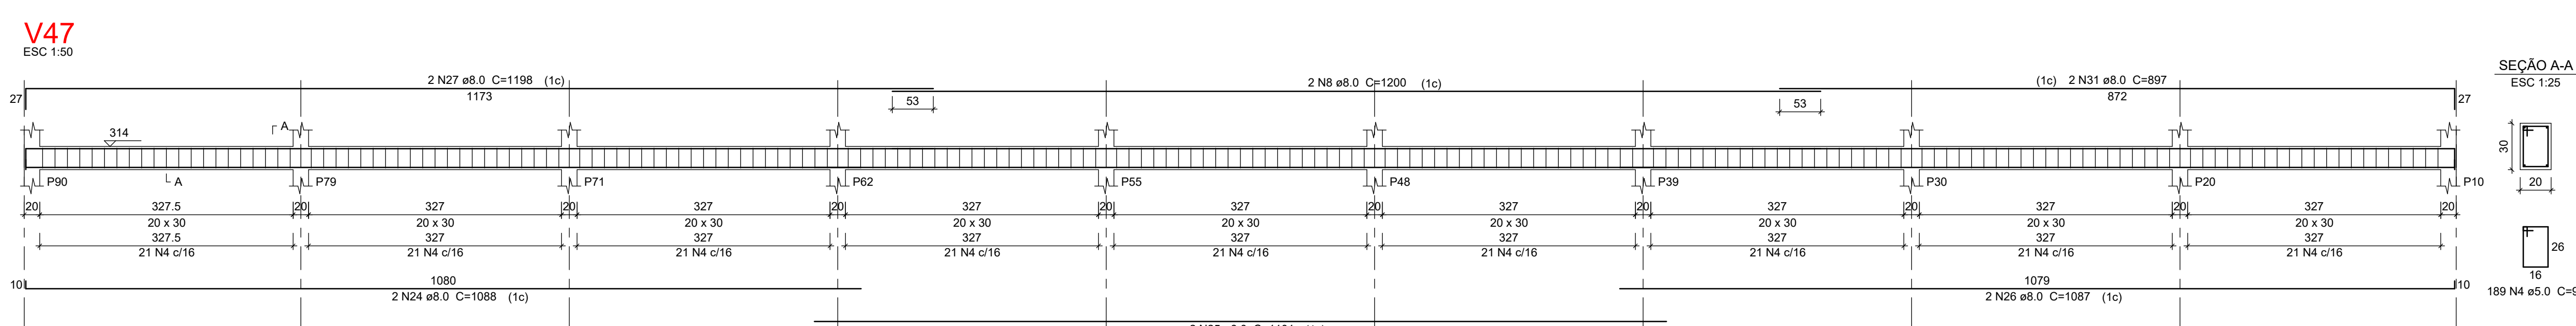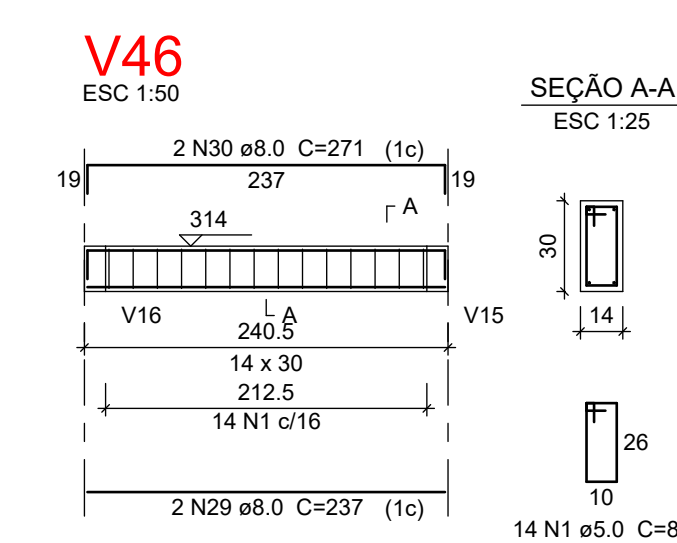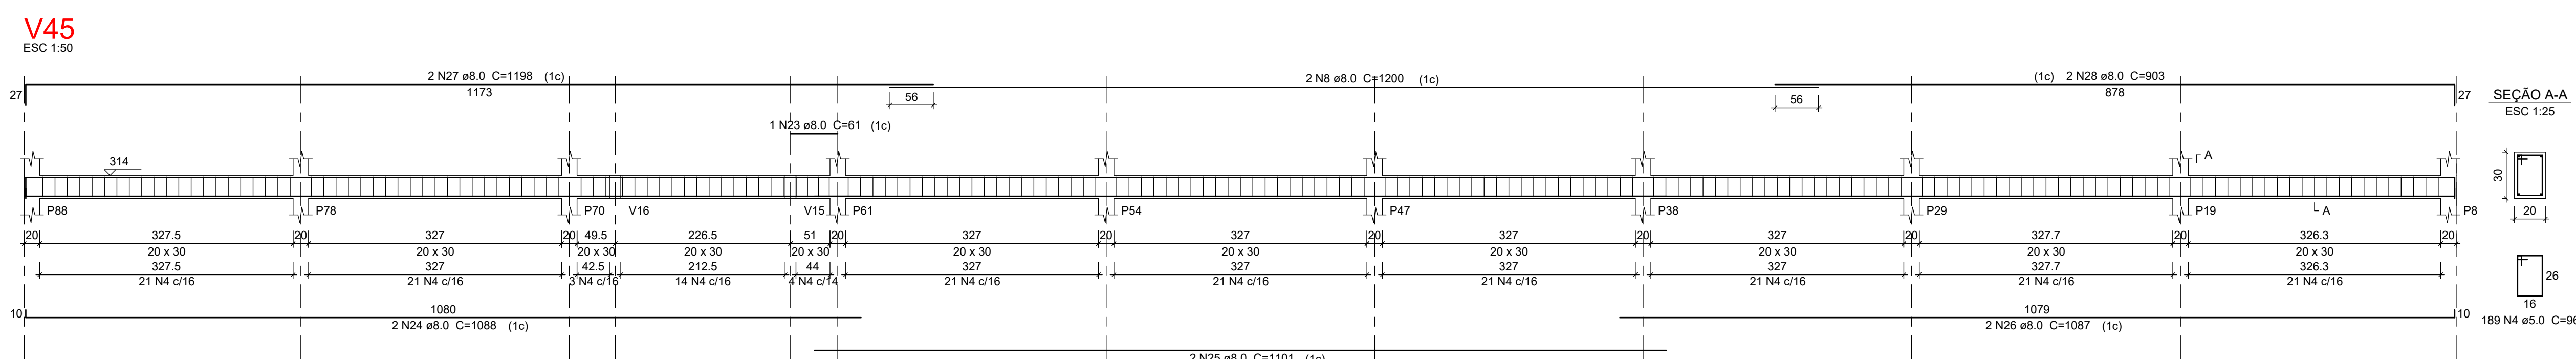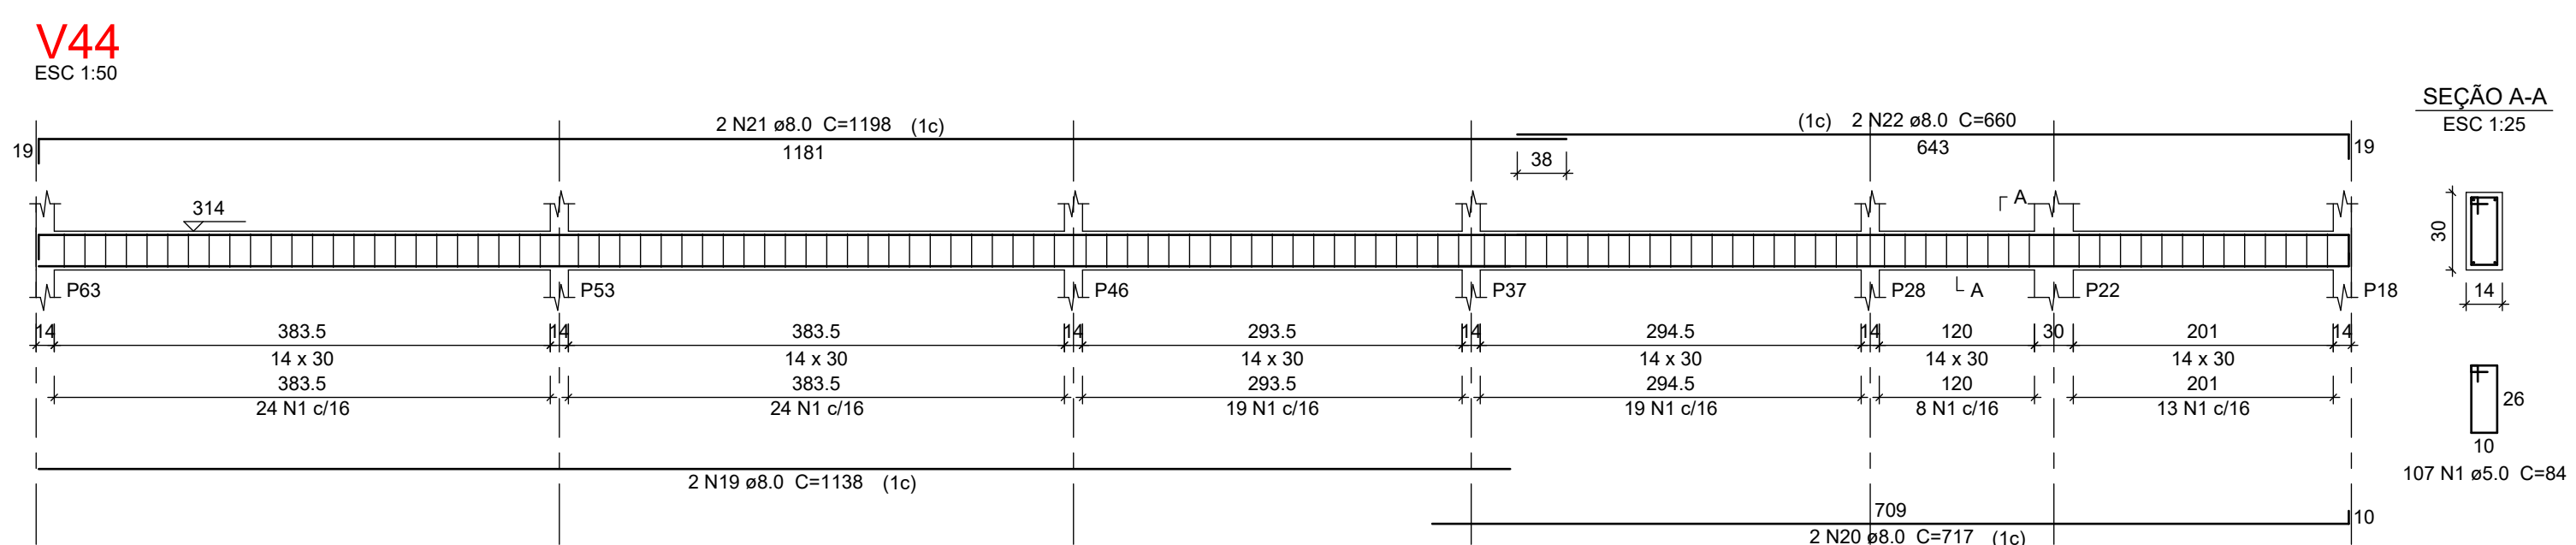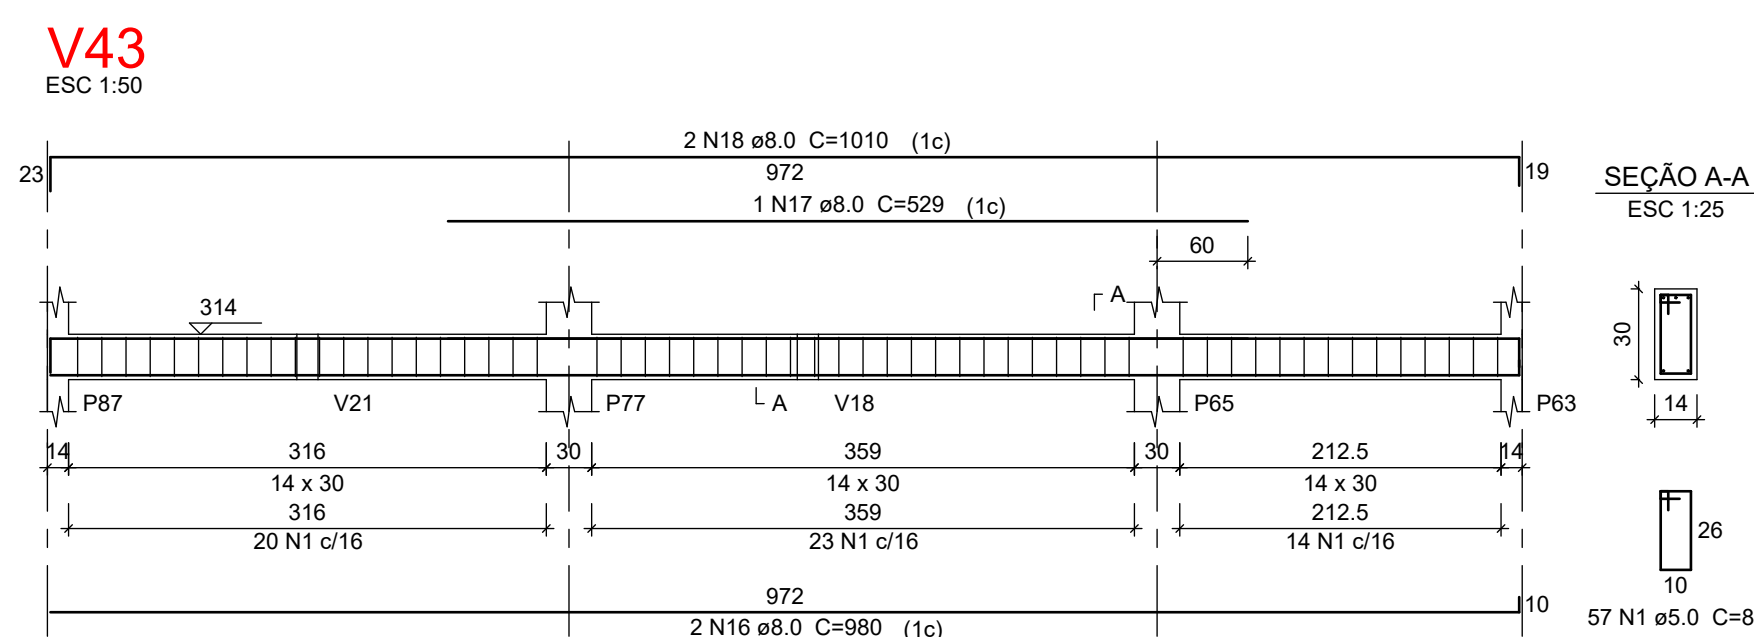

DATA

REVISÃO

DESCRIÇÃO

DANILLO FERREIRA

PROJETO: VIGA 314, CORTE GG

PROPRIETÁRIO: FUNDO MUNICIPAL DE SAÚDE DE MARZAGÃO

RESPONSÁVEL TÉCNICO: DANILLO GOMES FERREIRA - CAU - A72927

CADENHO E ASSINATURA

ESCALA: 1:50

F08

ESTRUTURAL