



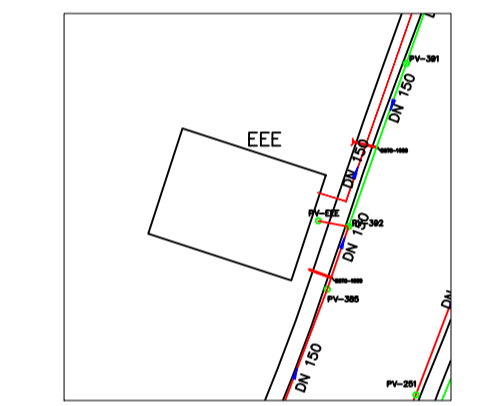


ESTAÇÃO DE TRATAMENTO DE ESGOTO
 LATITUDE: 9°32'52,19"S
 LONGITUDE: 48°22'17,16"O

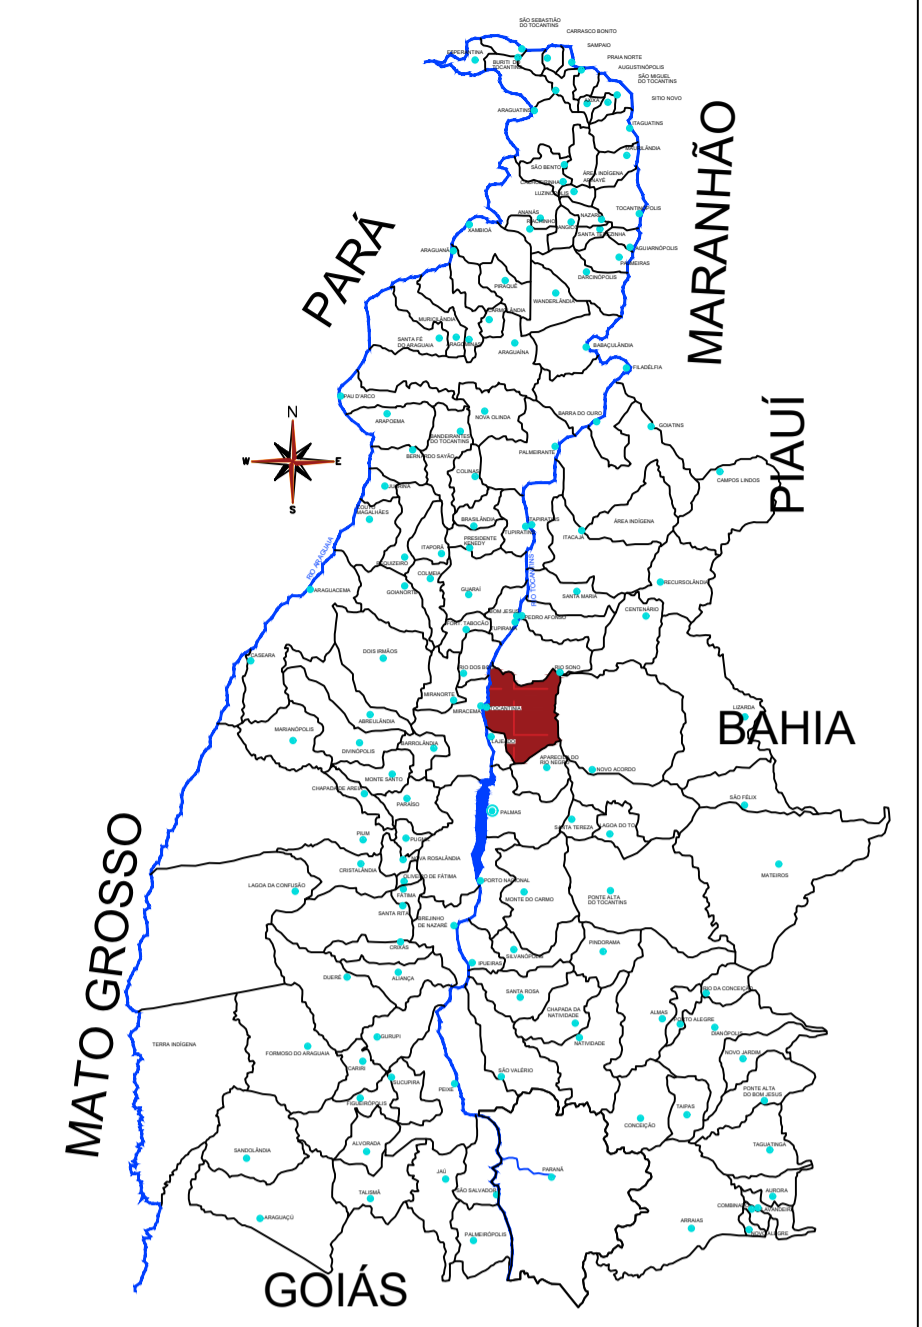

VISTA BAIXA
 Escala: 1/500
 Estação Elevatória de Esgoto 01 (EEE-01)
 CV: 4
 DN Recolque: 150 mm
 Extensão de Recolque: 1682,80 m

- SUB-BACIA 01
 - Extensão de Rede = 8531,04 m
- SUB-BACIA 02
 - Extensão de Rede = 11929,52 m

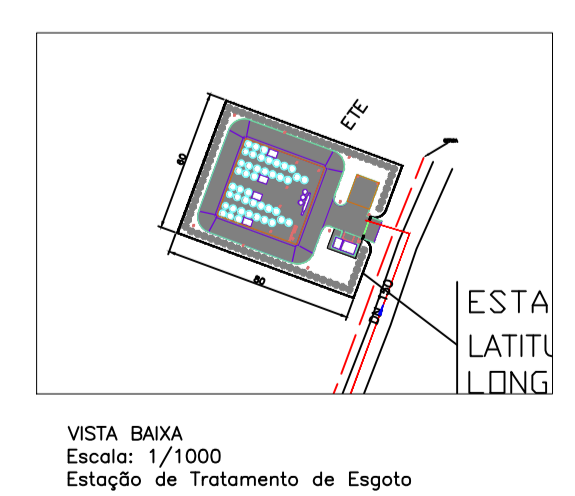

VISTA BAIXA
 Escala: 1/1000
 Estação de Tratamento de Esgoto

SISTEMA DE TRATAMENTO DE ESGOTO	
SISTEMA DE ESGOTO	
AGÊNCIA TOCANTINENSE DE SANEAMENTO - ATS DIRETORIA DE OBRAS	
<small>ENDEREÇO: QD - AA NE 40, Avenida NS 02, Qd 11, Lote 1 e 2, Palmas - Tocantins - CEP: 77.006-34 TELEFONE: Tel -46 63 3218-4045 SITE: www.ats.gov.br/ats/</small>	
<small>CONVÊNIO: 969315/2024 PROPOSTA: 027700/2024</small>	
<small>OBJETO: IMPLANTAR SISTEMA DE ESGOTAMENTO SANITÁRIO NA ÁREA URBANA DO MUNICÍPIO DE TOCANTINA - TO PROPRIETÁRIO: AGÊNCIA TOCANTINENSE DE SANEAMENTO LOCAL: ZONA URBANA DE TOCANTINA - TO</small>	
<small>PROPRIETÁRIO:</small> <div style="text-align: center; border-top: 1px solid black; width: 100px; margin: 0 auto;"></div> <small>AGÊNCIA TOCANTINENSE DE SANEAMENTO</small>	
<small>AUTOR DO PROJETO RESPONSÁVEL TÉCNICO: ENGENHEIRO CIVIL CREA TO: 112200/V DF</small> <div style="text-align: center; border-top: 1px solid black; width: 100px; margin: 0 auto;"></div> <small>MARCELO MARANHÃO SOUSA</small>	
<small>MEDIDAS:</small>	<small>ESCALA: INDICADA DATA: NOV/2025</small>
<small>CONTEÚDO: PLANTA GERAL DA REDE COLETORA DE ESGOTO</small>	<small>COLABORAÇÃO: ARQ. NITO RODRIGUES ENG. RAFAEL CARVALHO ENG. ANIELLA PADUA ENR. RICARDO CRISTINA</small>
01-01	

