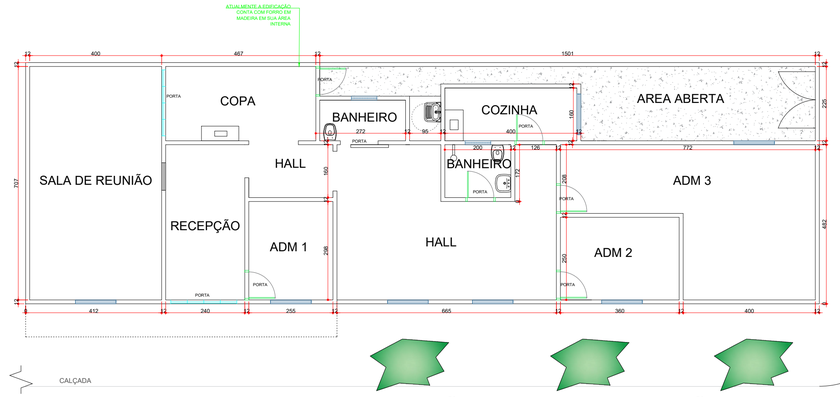


## LEVANTAMENTO-ARQUIVO ORIGINAL-SITUAÇÃO ATUAL DA EDIFICAÇÃO-OUTUBRO 2025

ESCALA 1/100

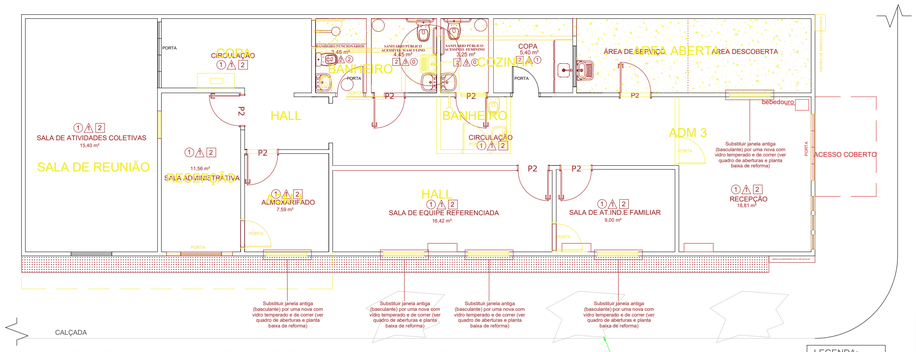


## PLANTA BAIXA MANTER-DEMOLIR-CONSTRUIR

ESCALA 1/100

TABELA DE REVESTIMENTOS

| | |
|---|---|
| TETO ○ | |
| 0 - Laje | |
| 1 - Forro de gesso | |
| 2 - Cobertura em policarbonato | |
| PAREDE △ | |
| 0 - Não possui | |
| 1 - Reboco + Pintura Látex 100% | |
| 2 - Cerâmica 100% | |
| 3 - Cerâmica h=1,50m; Reboco h =1,50m | |
| PISO □ | |
| 0 - Não possui | |
| 2 - Porcelanato | |
| 3 - Concreto | |

LEGENDA-VENTILAÇÃO NOS AMBIENTES

| | |
|---|---|
| | AR CONDICIONADO |
| | EXAUSTOR MECÂNICO TIPO VENTOKIT |

## QUADRO DE ABERTURAS

| JANELAS | LARGURA | ALTURA | PEITORIL | QTD | TIPO |
|---|---|---|---|---|---|
| J2 | 1,50 | 1,00 | 1,10 | 8 | CORRER-VIDRO |
| J3 | 0,40 | 1,00 | 1,10 | 3 | CORRER-VIDRO |
| | | | | | |
| | | | | | |
| **PORTAS** | **LARGURA** | **ALTURA** | **PEITORIL** | **QTD** | **TIPO** |
| P1 | 0,80 | 2,10 | - | 2 | ABRIR-MADEIRA |
| P2 | 0,90 | 2,10 | - | 7 | ABRIR-MADEIRA |
| P3 | 2,00 | 2,10 | - | 2 | CORRER VIDRO |
| PORTINHOLA MET. (CAIXA D'AGUA) | 0,80 | 0,80 | - | 1 | ABRIR-METAL |

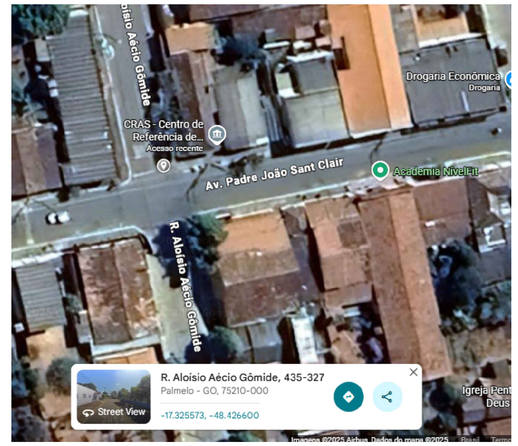


LEGENDA:
- CONSTRUIR
- MANTER
- DEMOLIR

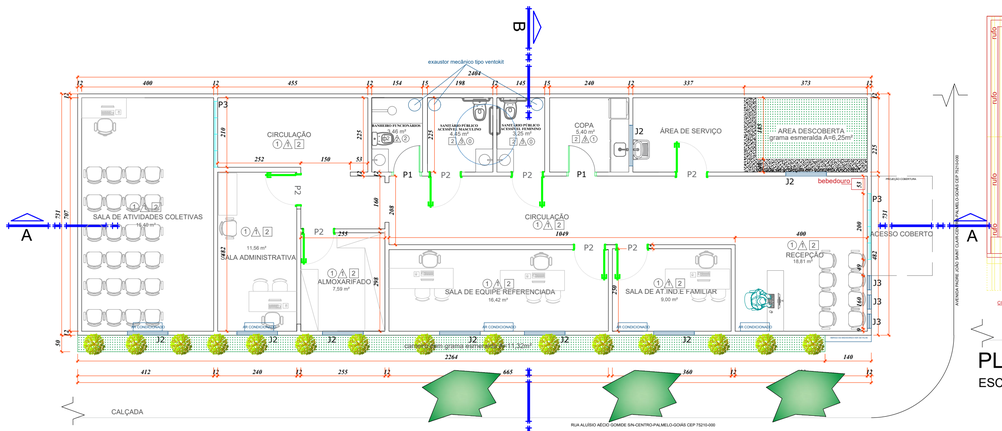


## PLANTA BAIXA-TÉCNICA

ESCALA 1/100

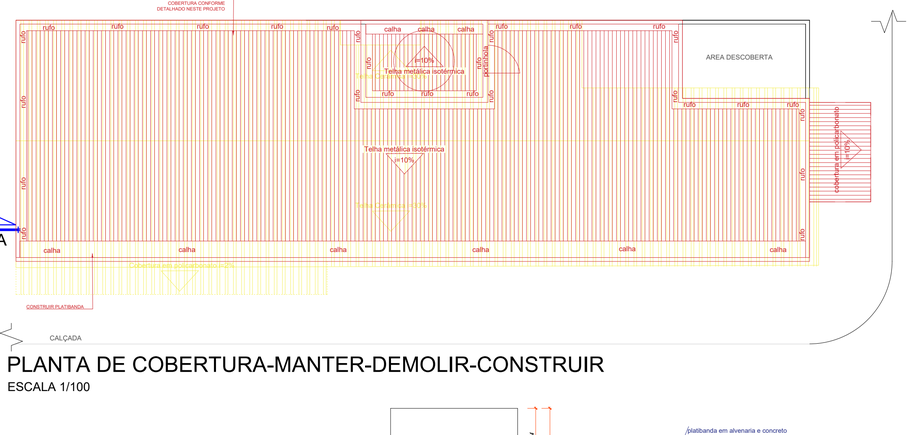


## PLANTA DE COBERTURA-MANTER-DEMOLIR-CONSTRUIR

ESCALA 1/100

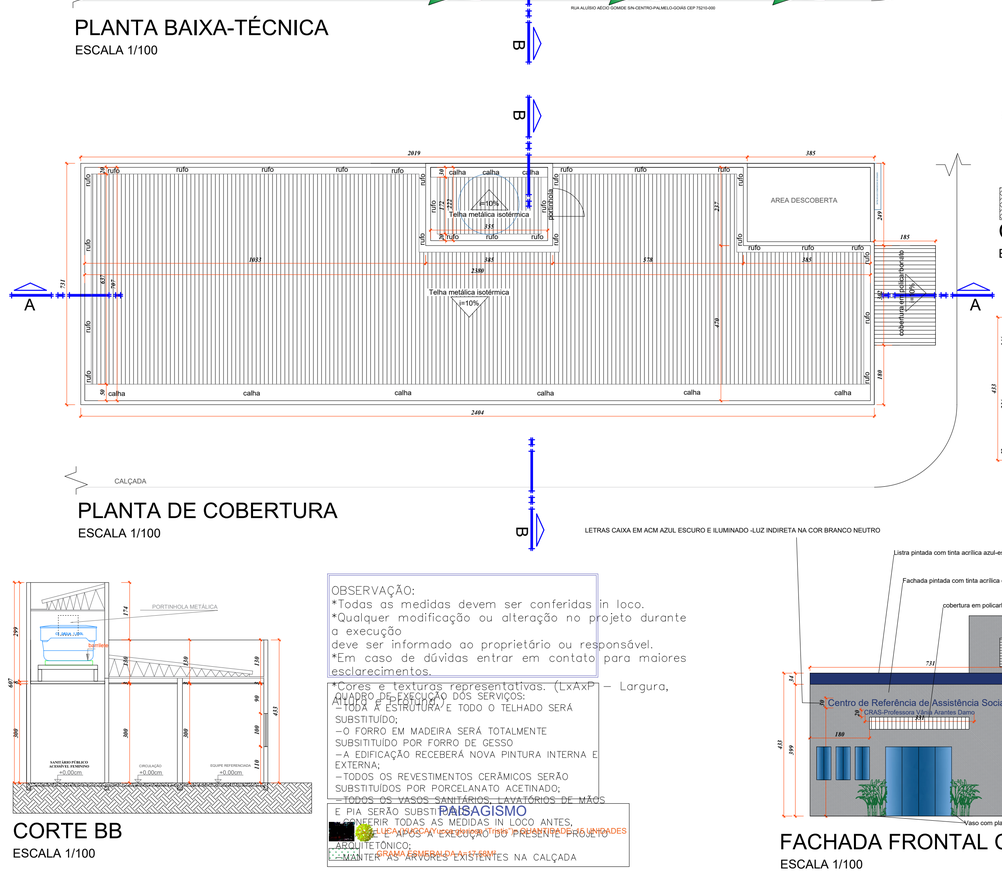


## CORTE BB

ESCALA 1/100

OBSERVAÇÃO:
*Todas as medidas devem ser conferidas in loco.
*Qualquer modificação ou alteração no projeto durante a execução
deve ser informado ao proprietário ou responsável.
*Em caso de dúvidas entrar em contato para maiores esclarecimentos.

*Cores e texturas representativas. (LxAxP) – Largura, ALTURA E PROFUNDIDADE.
QUADRO DE EXECUÇÃO DOS SERVIÇOS:
–TODA A ESTRUTURA E TODO O TELHADO SERÁ SUBSTITUÍDO;
–O FORRO EM MADEIRA SERÁ TOTALMENTE SUBSITITUÍDO POR FORRO DE GESSO
–A EDIFICAÇÃO RECEBERÁ NOVA PINTURA INTERNA E EXTERNA;
–TODOS OS REVESTIMENTOS CERÂMICOS SERÃO SUBSTITUÍDOS POR PORCELANATO ACETINADO;
–TODOS OS VASOS SANITÁRIOS, LAVATÓRIOS DE MÃOS E PIA SERÃO SUBSTITUÍDOS;
–CONFERIR TODAS AS MEDIDAS IN LOCO ANTES, DURANTE E APÓS A EXECUÇÃO DO PRESENTE PROJETO ARQUITETÔNICO;
–MANTER AS ÁRVORES EXISTENTES NA CALÇADA

PAISAGISMO
APLICAÇÃO DE GRAMA ESMERALDA A=17,56M²




## PLANTA DE COBERTURA

ESCALA 1/100

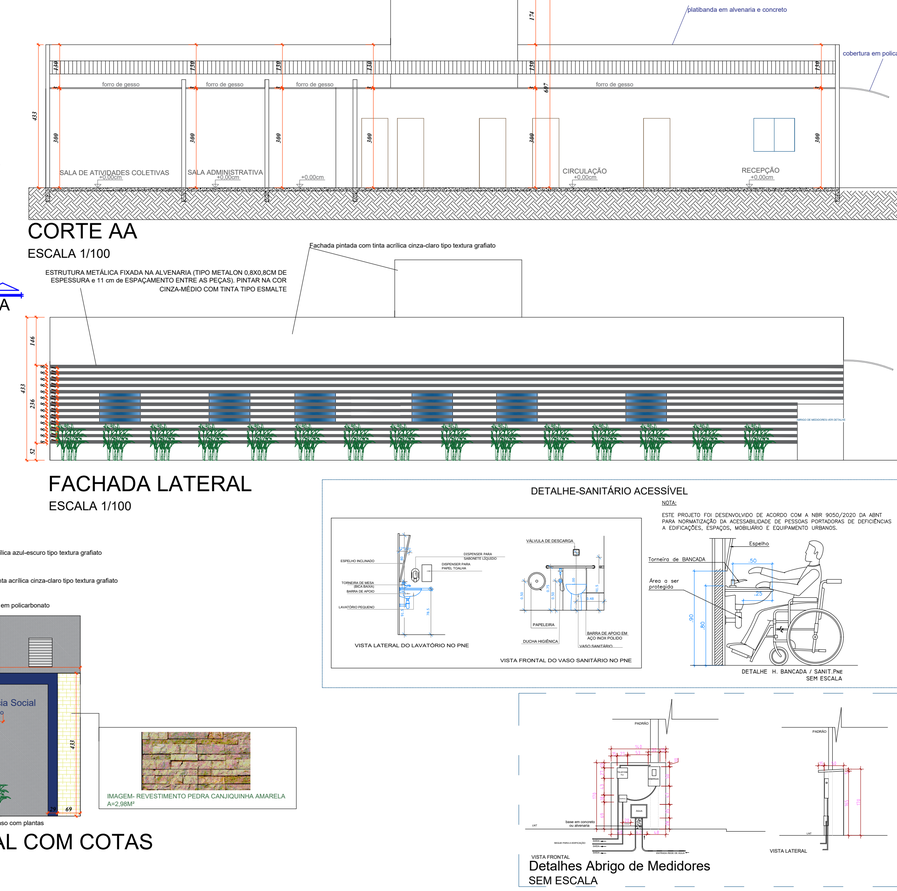


## CORTE AA

ESCALA 1/100




## FACHADA LATERAL

ESCALA 1/100




## FACHADA FRONTAL COM COTAS

ESCALA 1/100







APROVAÇÃO:

# ARQUITETURA - APROVAÇÃO

Endereço:
AVENIDA PADRE JOÃO SAINT CLAIR, ESQ. C/ RUA ALUÍSIO AÉCIO GOMIDE S/N-CENTRO-PALMELO-GOIÁS CEP 75210-000

Proprietário:
PREFEITURA MUNICIPAL DE PALMELO

Autor do projeto
Responsável Técnico

LORENA FATIMA SILVA:03515185178

Assinado digitalmente por LORENA FATIMA SILVA:03515185178
ND: C=BR, O=ICP-Brasil, OU=32888187000166, OU=Secretaria da Receita Federal do Brasil - RFB, OU=RFB e-CPF A1, OU=(EM BRANCO), OU=videoconferencia, CN=LORENA FATIMA SILVA:03515185178
Razão: Eu sou o autor deste documento
Localização:
Data: 2026.03.20 07:24:32-03'00'
Foxit PDF Reader Versão: 2024.4.0

ENGENHEIRA CIVIL - LORENA FÁTIMA SILVA - CREA:25178 /D-GO

# REFORMA E ADEQUAÇÃO NO CRAS EM PALMELO-GO

DOURADO ENGENHARIA & ARQUITETURA

CONTEUDO:

**PROJETO ARQUITETÔNICO**

| | |
|---|---|
| DESCRIÇÃO DOS PAVTOS: | TÉRREO |
| ÁREA DO TERRENO : | - |
| ÁREA CONSTRUÍDA: | 166,63M² |
| ÁREA PERMEÁVEL: | - |
| ARQUIVO: | CRAS EM PALMELO-GOIÁS-BRASIL |
| FOLHA: | 1/1 |
| DATA(REV.01) | 21/11/2025 |
| DATA(REV.02) | 09/12/2025 |
| DATA(REV.03) | 10/02/2026 |
| DESENHO: | Arq.urb Rafael Campos Mendes CAU A152372-4 |
| Levantamento: Eng. Lucas Teles | |

PRANCHA FORMATO A1