




DETALHE HID-3
1:25

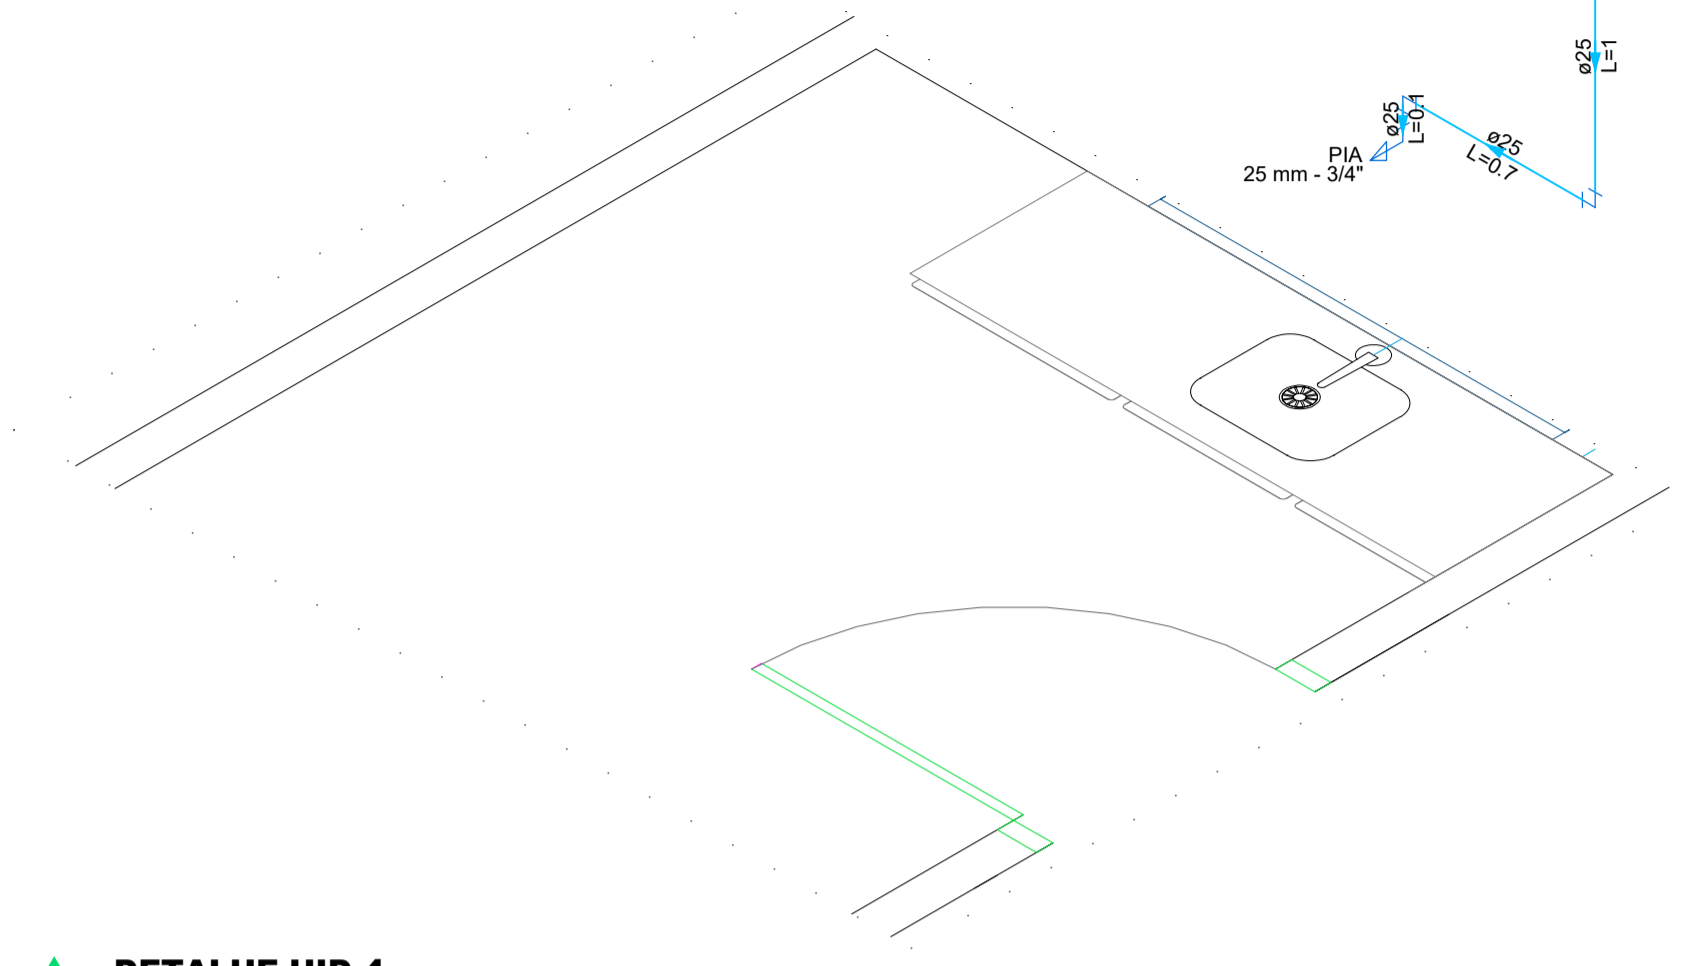


DETALHE HID-4
1:25

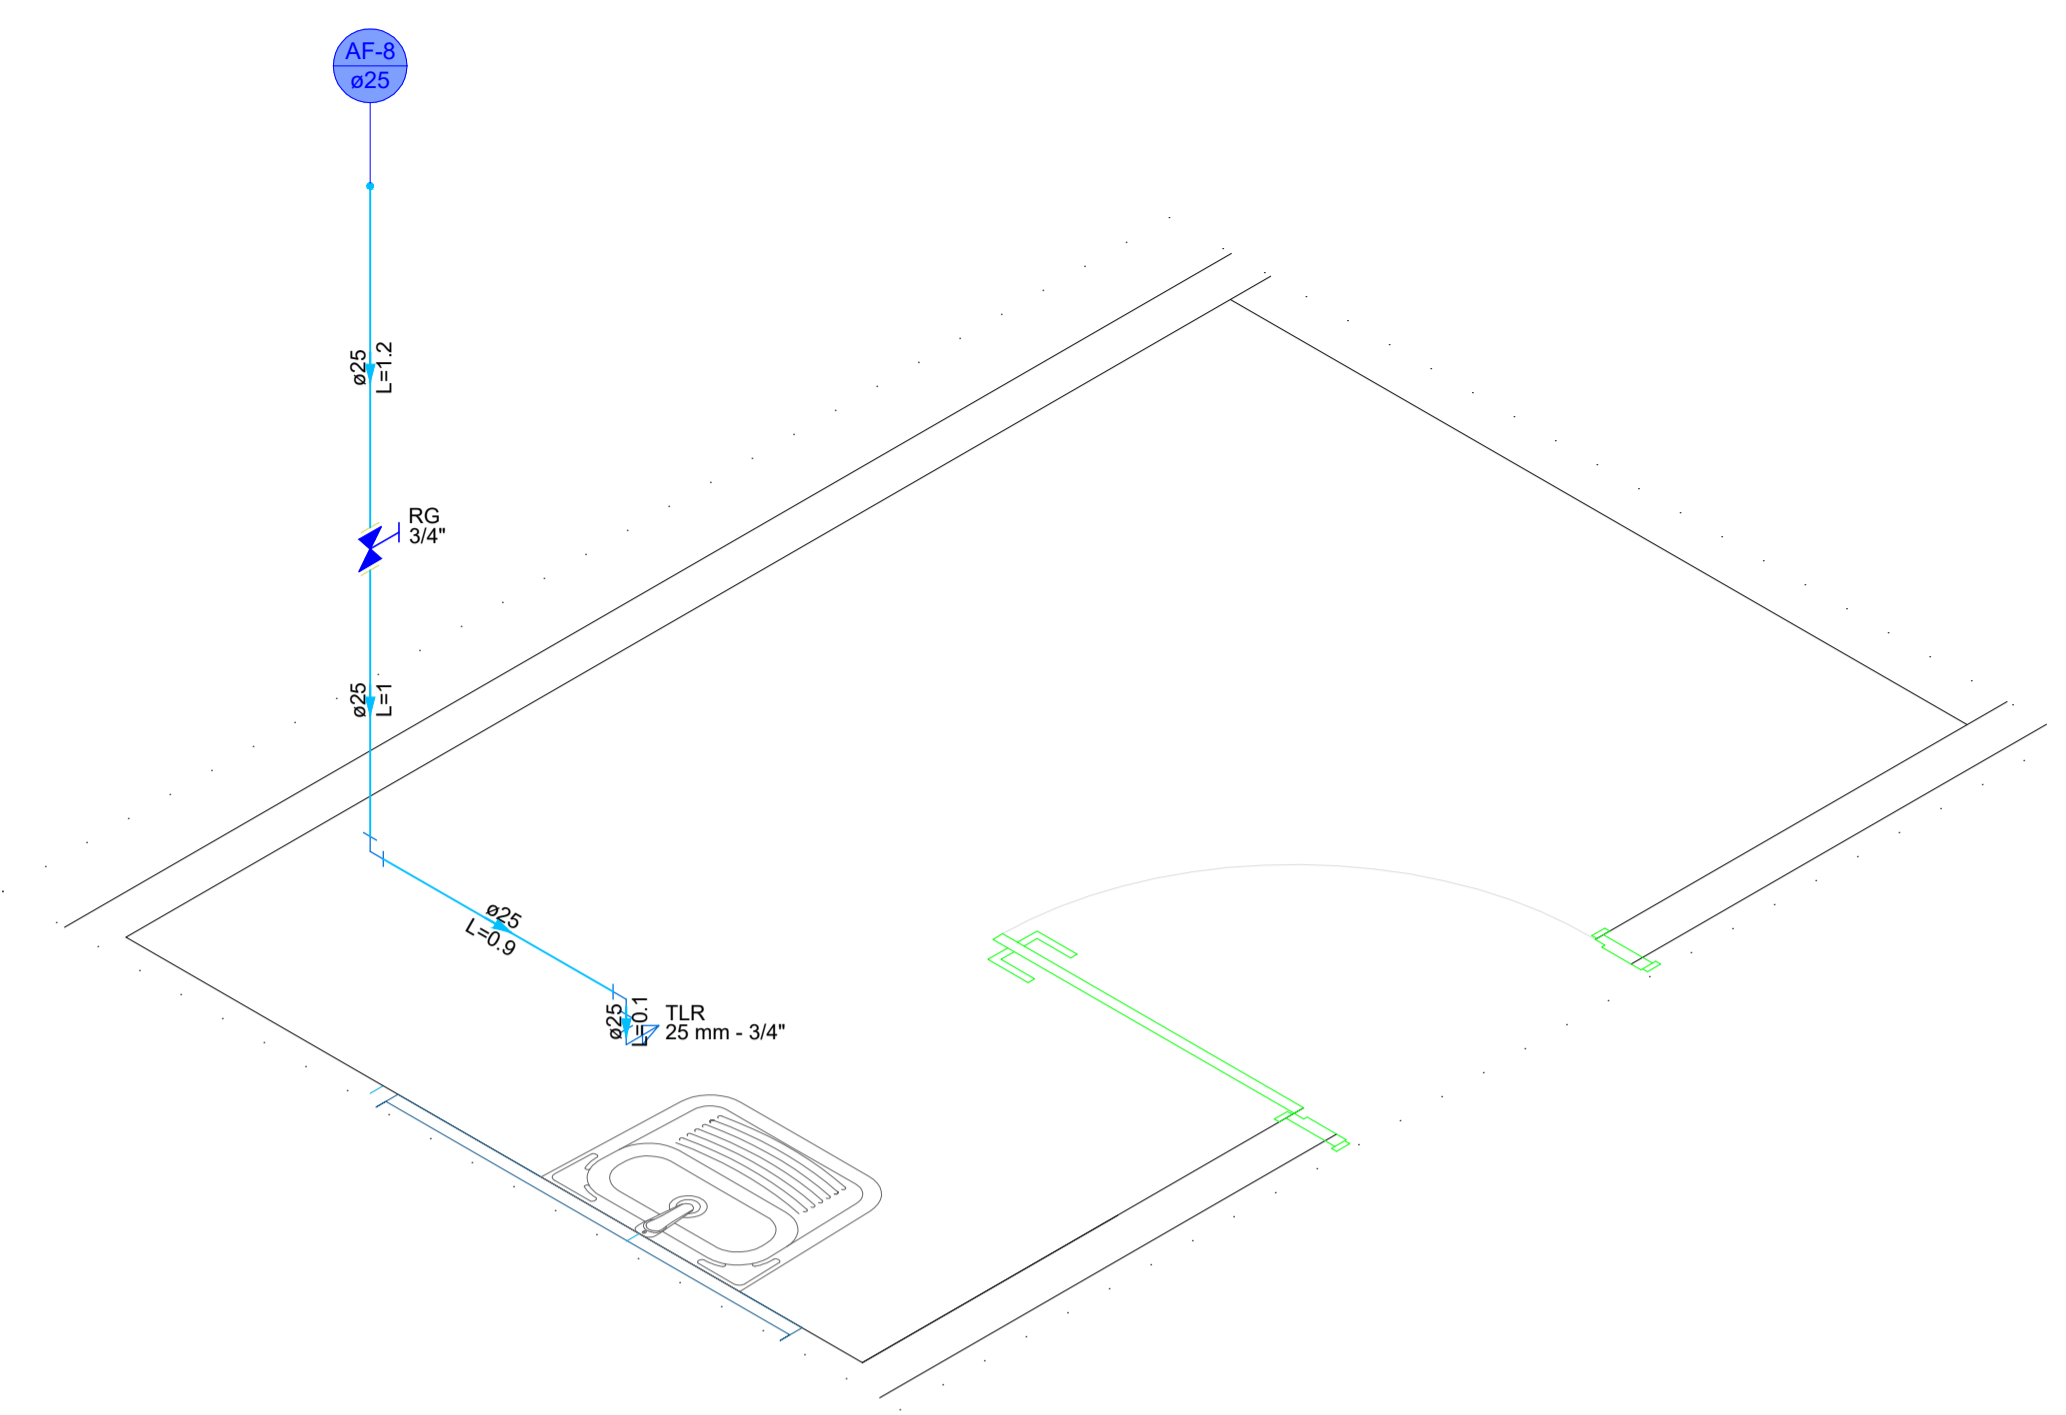


DETALHE HID-5
1:25

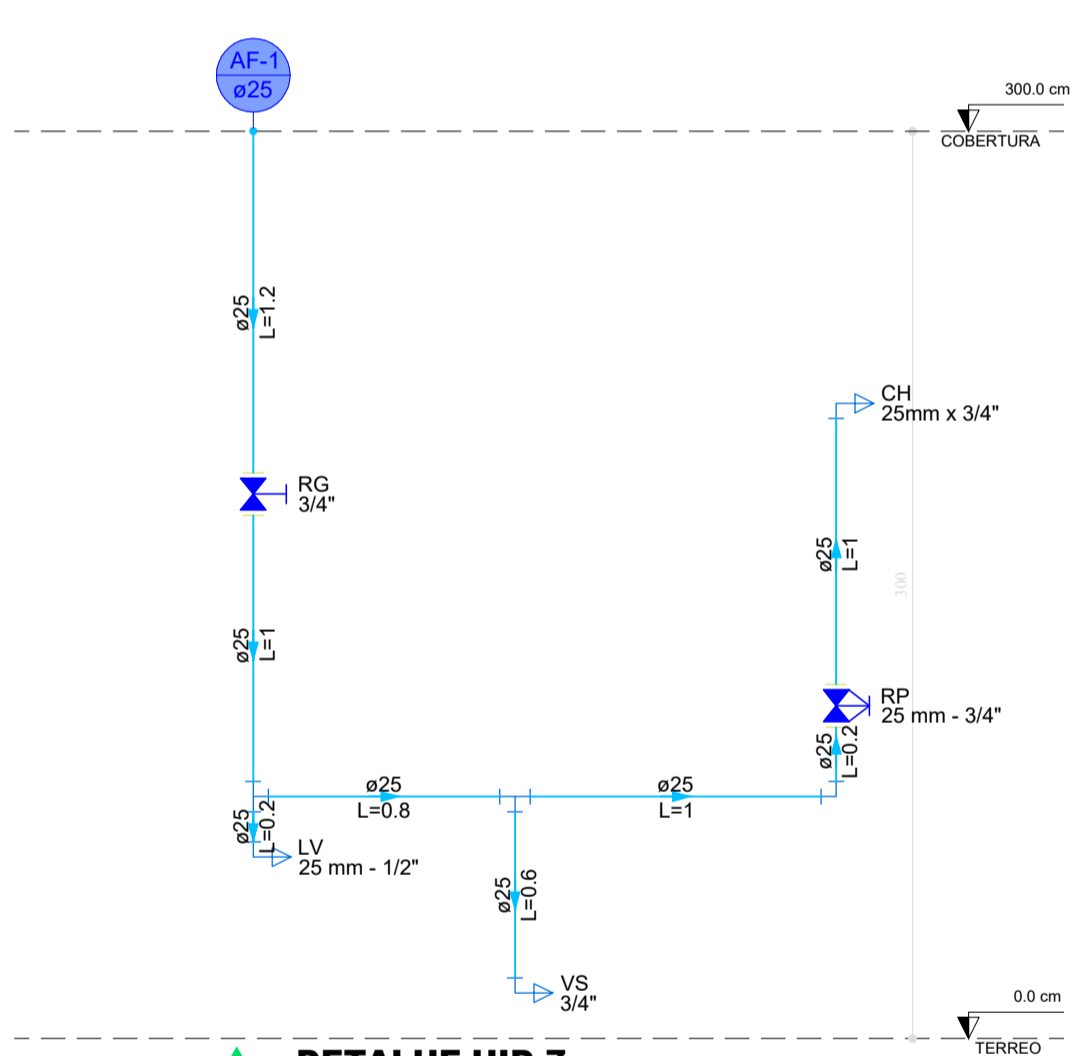


DETALHE HID-7
1:25

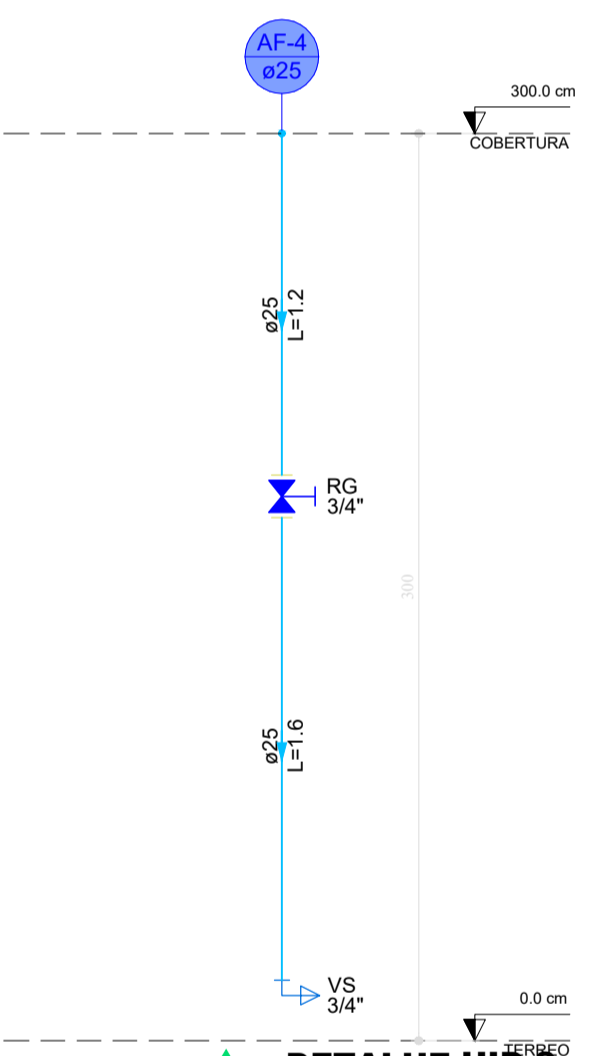


DETALHE HID-8
1:25

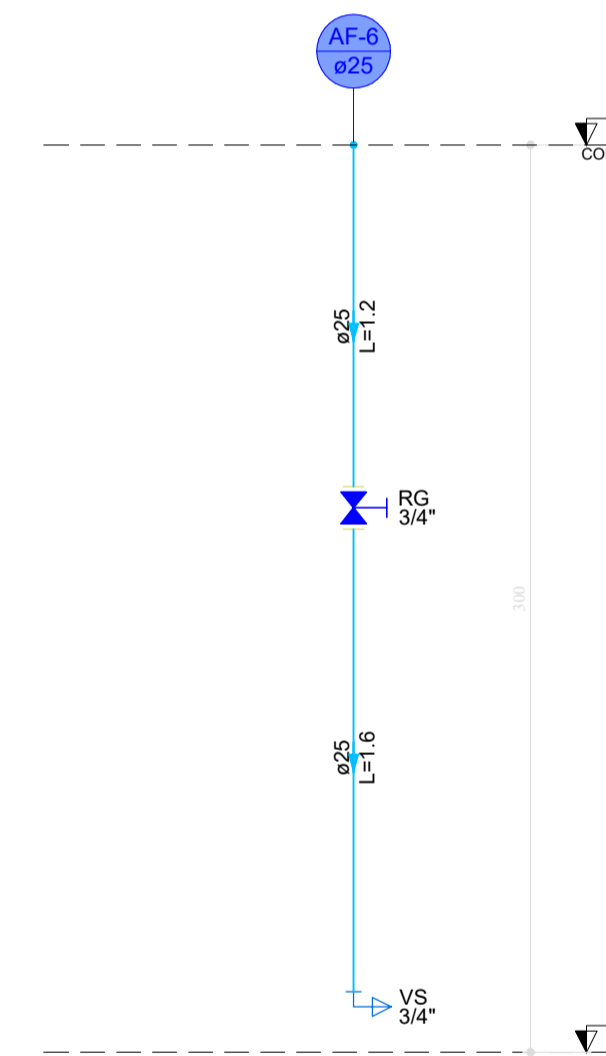


DETALHE HID-9
1:25

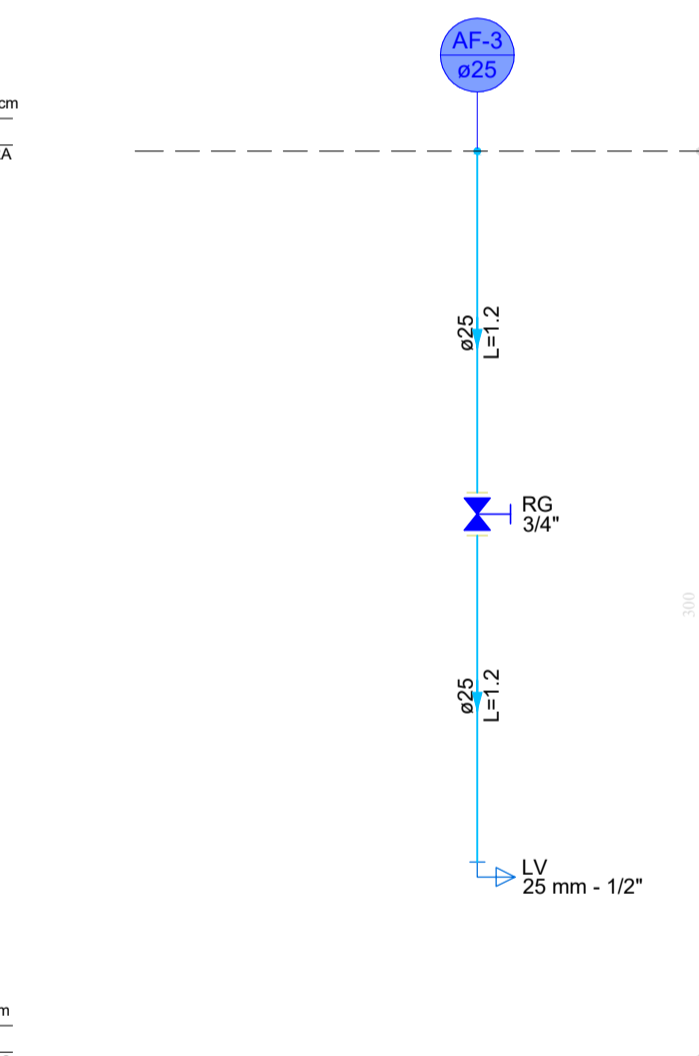


DETALHE HID-10
1:25

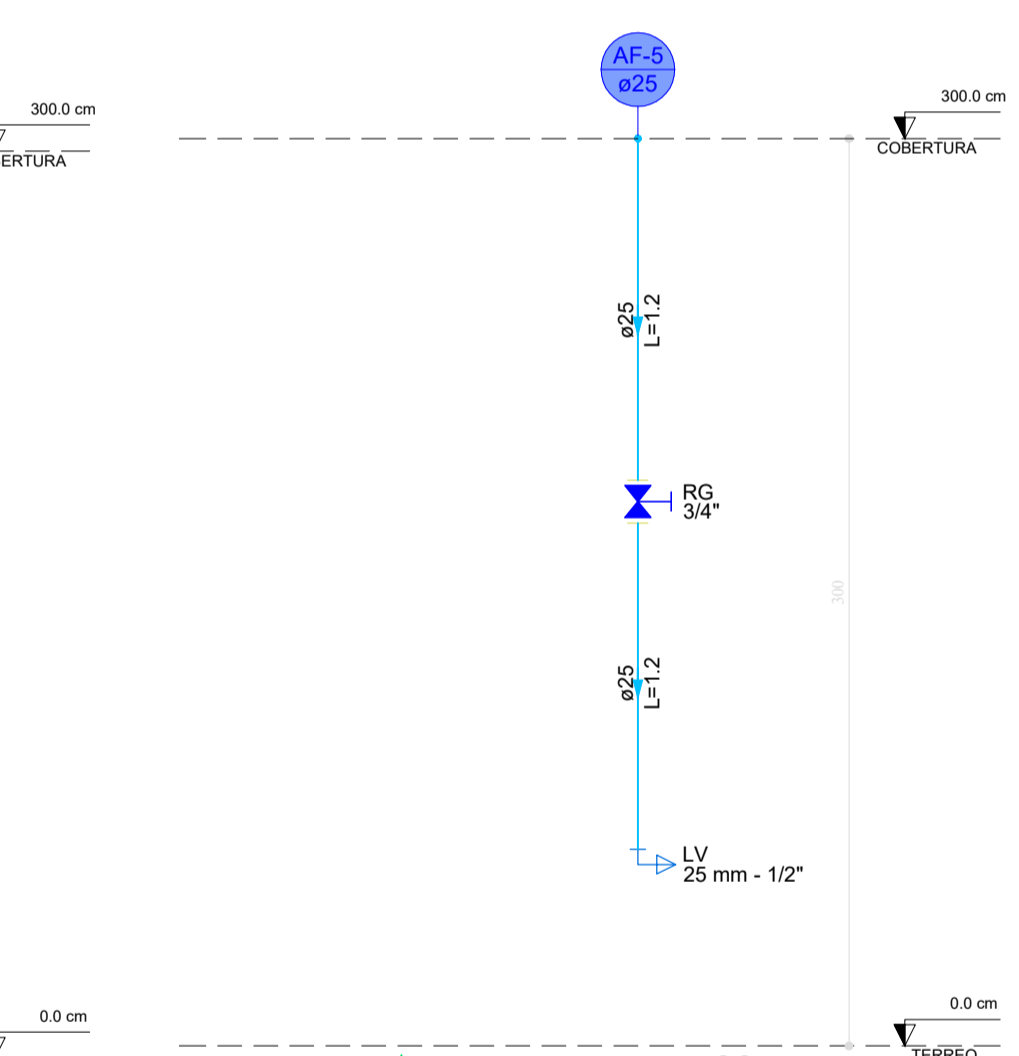


DETALHE HID-11
1:25

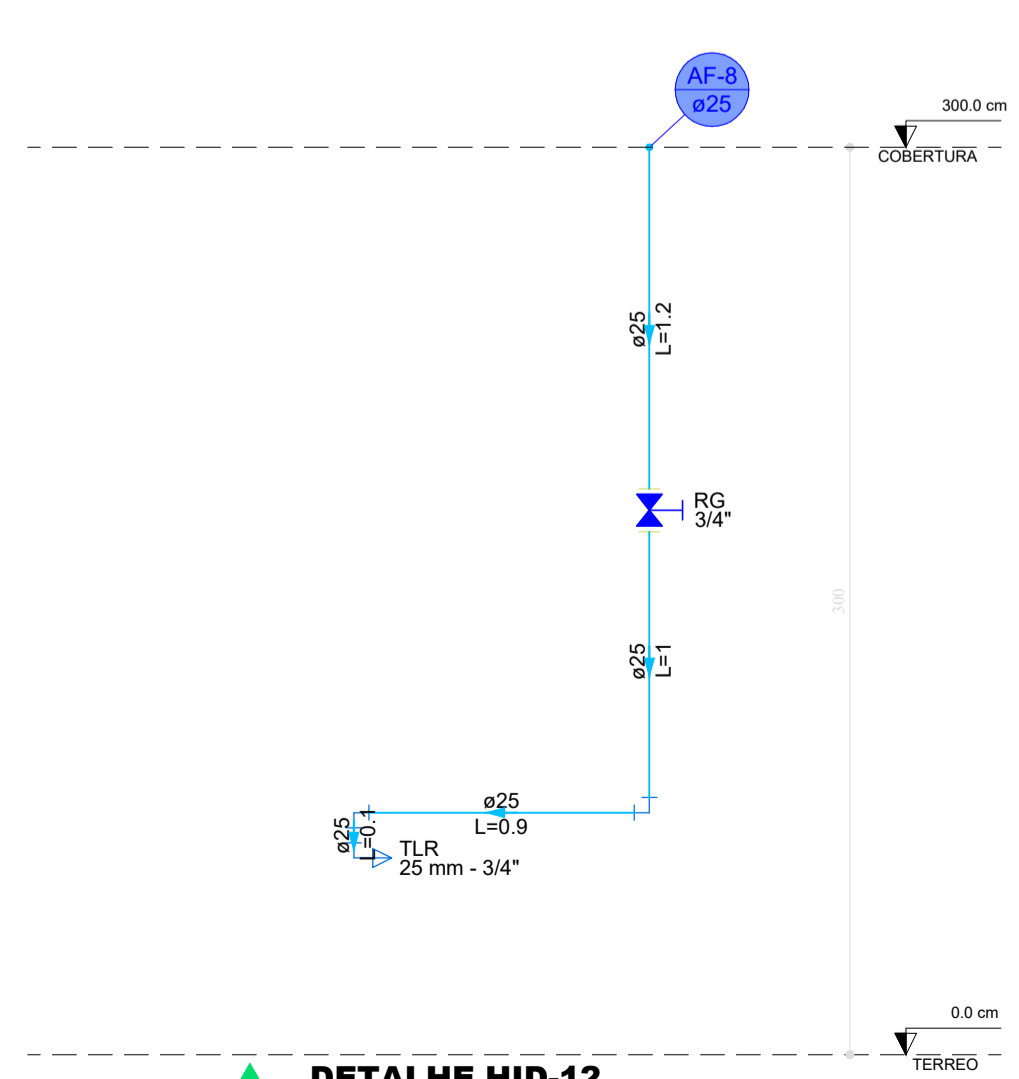

DETALHE HID-12
1:25

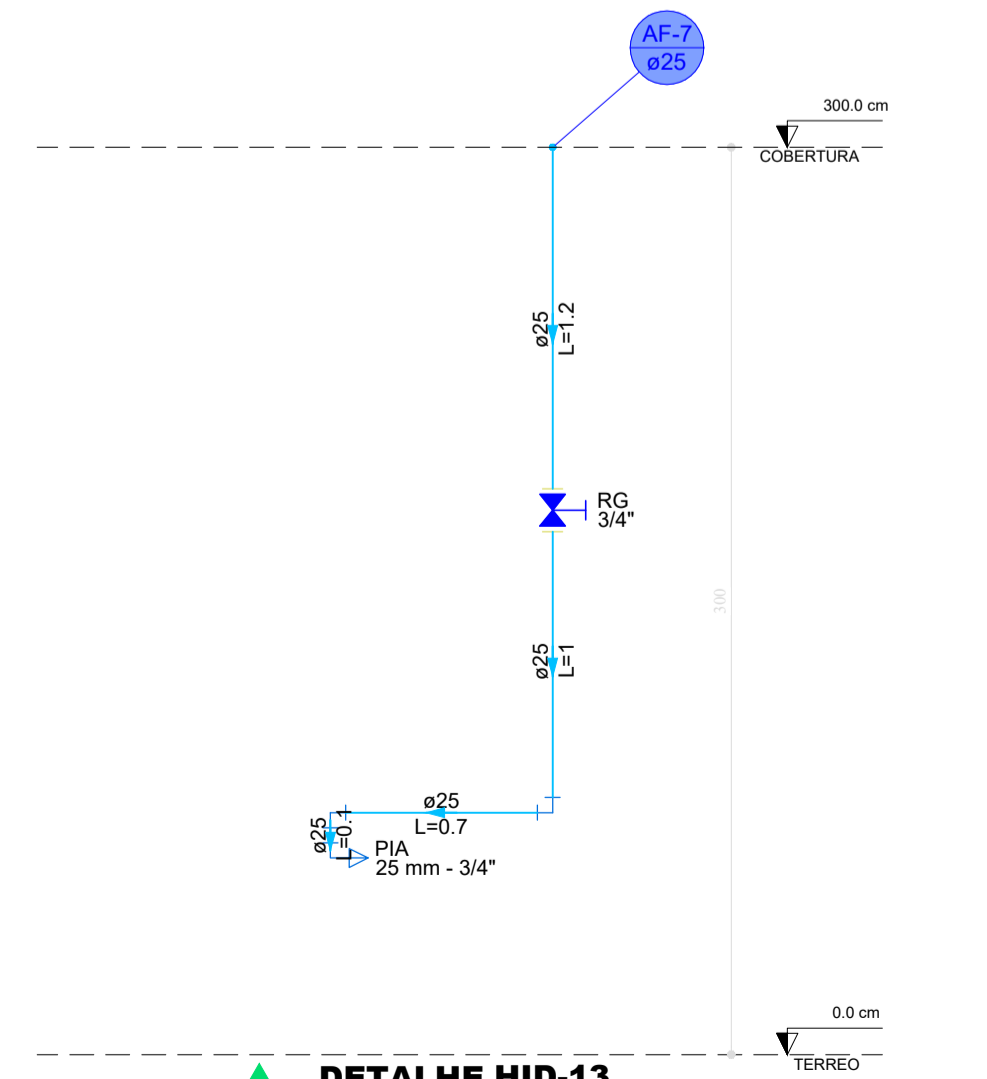

DETALHE HID-13
1:25

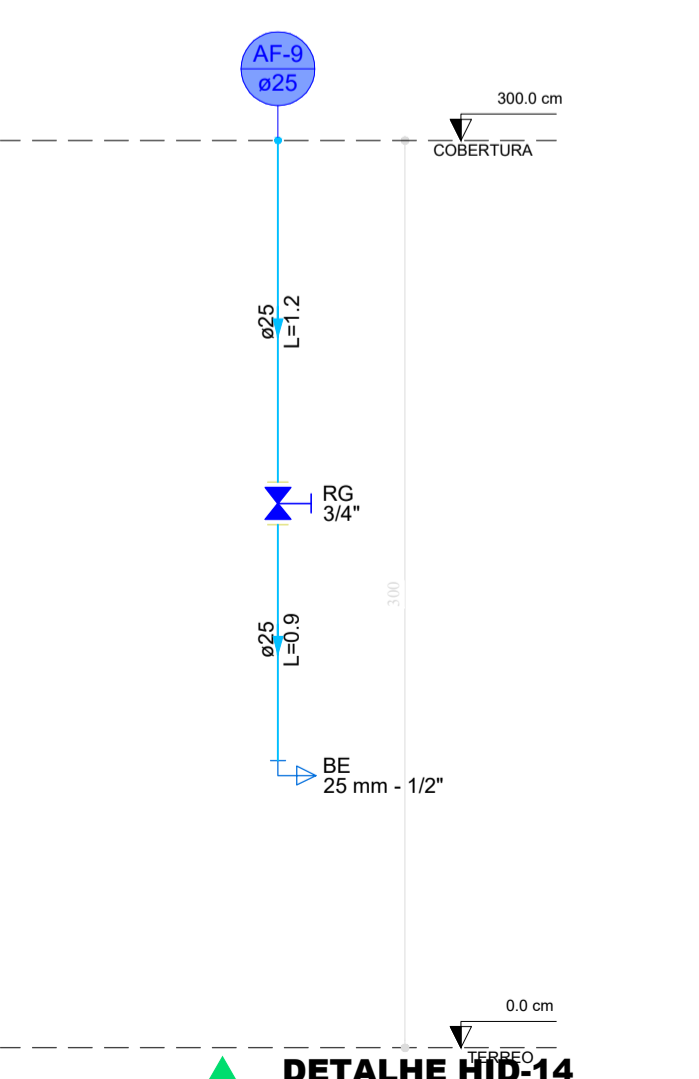

DETALHE HID-14
1:25

PROJETO HIDROSSANITÁRIO

ENDEREÇO: AVENIDA PADRE JOÃO SAINT CLAIR, ESQ. C/ RUA ALUÍSIO AÉCIO GOMIDE S/N-CENTRO-PALMELO-GOÍAS CEP 75210-000

PROPRIETÁRIO: PREFEITURA MUNICIPAL DE PALMELO

AUTOR DO PROJ.: ENG. CIVIL LORENA FATIMA SILVA CREA: 25.178/D-GO

REFORMA E ADEQUAÇÃO NO CRAS EM PALMELO-GO

	CONTEÚDO:	ESCALA	DATA
	<h1>HIDRÁULICO</h1>	INDICADA	JAN/2026
		FOLHA	PRANCHA:
		REVISÃO	2/4