



PERFIL DA RUA

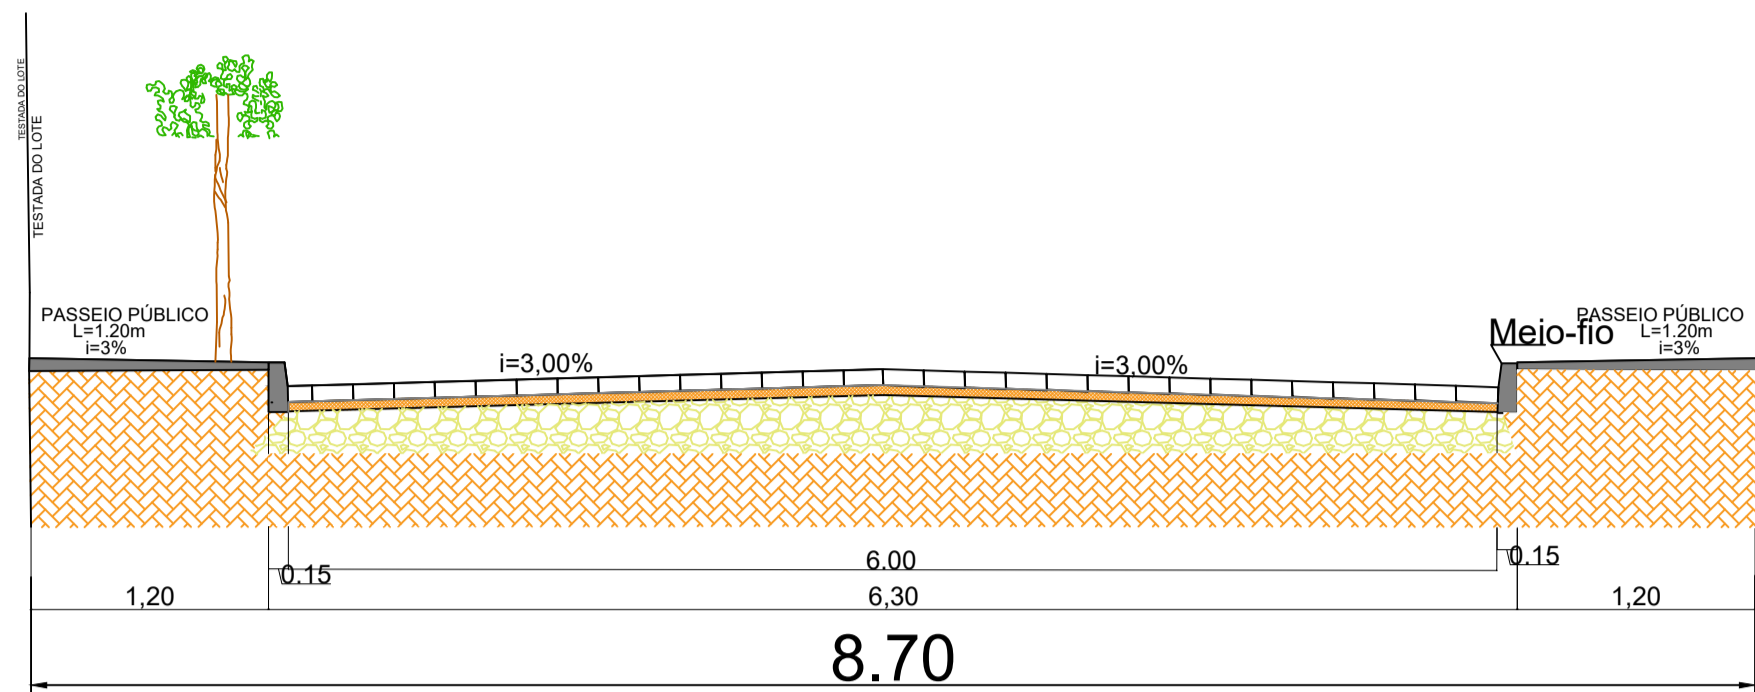


Legenda / Detalhes

- CALÇADA (PASSEIO PÚBLICO)
- CAMADA DE REVESTIMENTO (BLOCOS SEXTAVADOS)
- CAMADA DE ASSENTAMENTO (COLCHÃO DE AREIA)
- CAMADA DE BASE
- SUB-LEITO



Detalhe Pavimento/Meio-fio

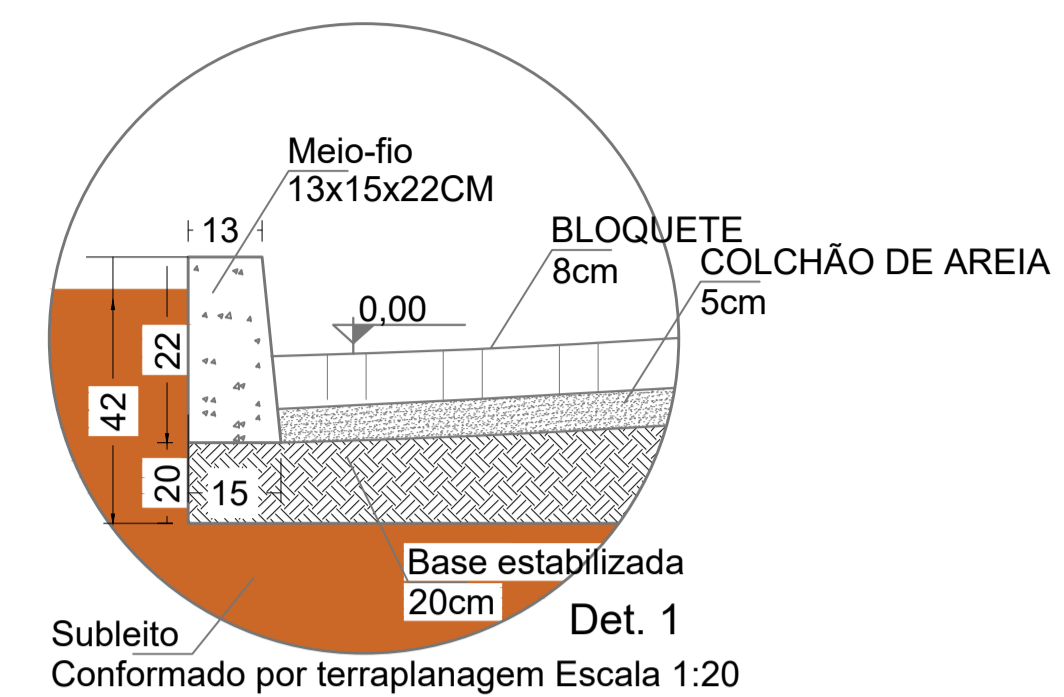


PAVIMENTAÇÃO E CALÇADA

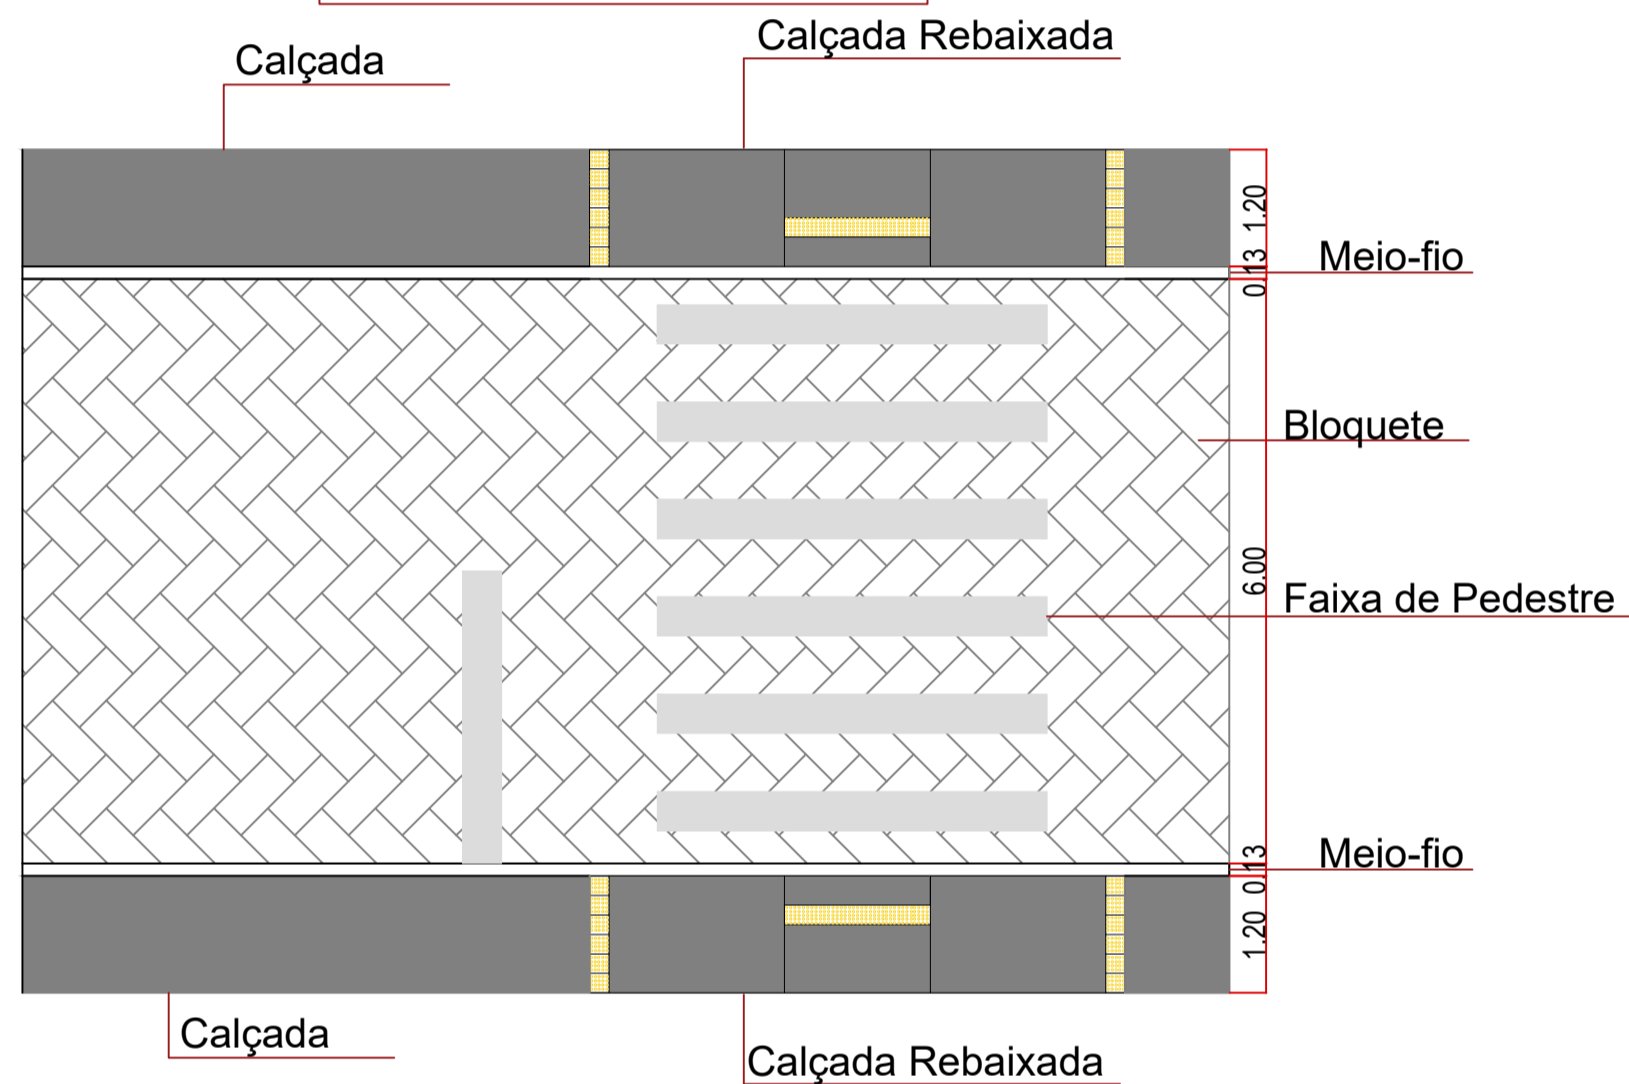


Faixas de Pedestres

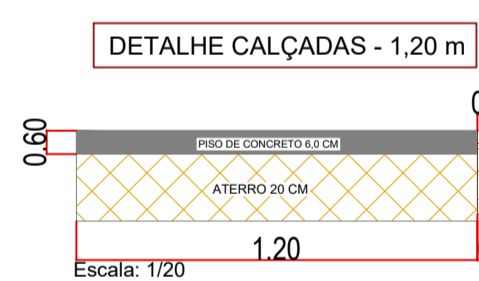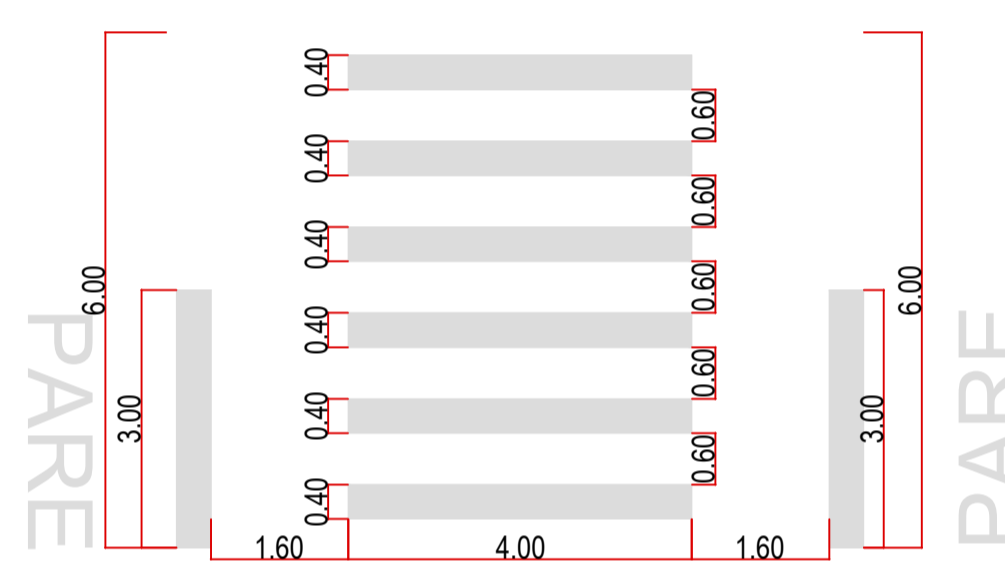


Detalhe - Passeio Público

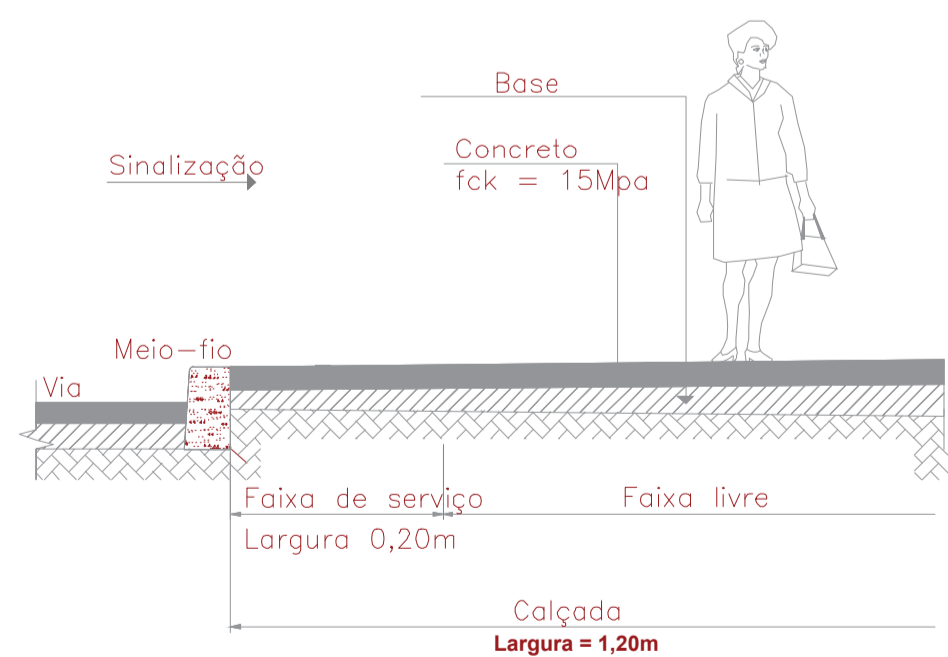

Planta e Vista do Rebaixamento de Calçadas

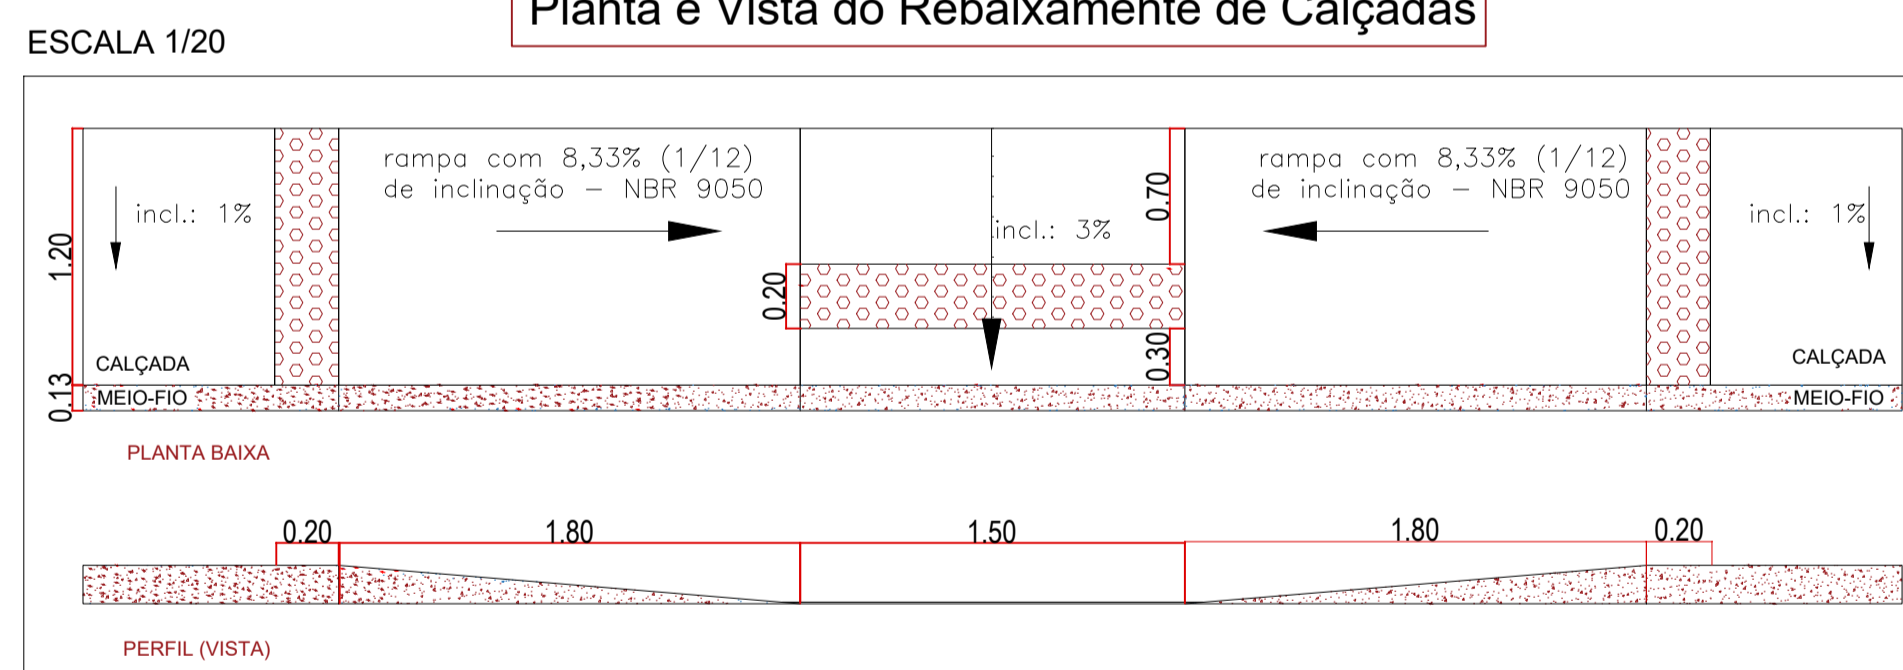

Legenda - Locais das Rampas nas Pranchas

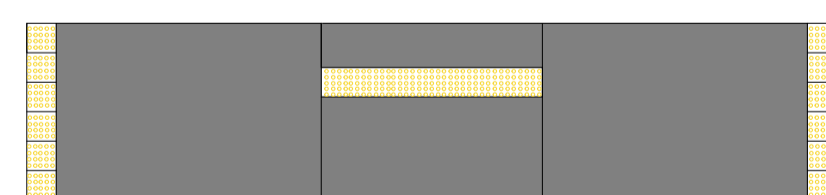

		CONSTRUÇÃO DE UNIDADES HABITACIONAIS NO MUNICÍPIO DE CAROLINA - MA PREFEITURA MUNICIPAL DE CAROLINA	
TÍTULO: INFRAESTRUTURA DO LOTEAMENTO		Nº PROPOSTA: 039652/2025	
RESPONSÁVEL TÉCNICO: ROBERSSON YURI GUIMARÃES DE CASTRO RIBEIRO	CREA: 2413421351	ASSINATURA RESPONSÁVEL TÉCNICO:	DATA: SETEMBRO/2025
OBJETO: CONSTRUÇÃO DE UNIDADES HABITACIONAIS NO MUNICÍPIO DE CAROLINA - MA		Nº PROPOSTA: 2/2	
DESENHISTA: --	ÁREAS: --	ESCALAS: INDICADAS	
RESPONSÁVEL PELO PROPONENTE: JAYME FONSECA ESPÍRITO SANTO			