


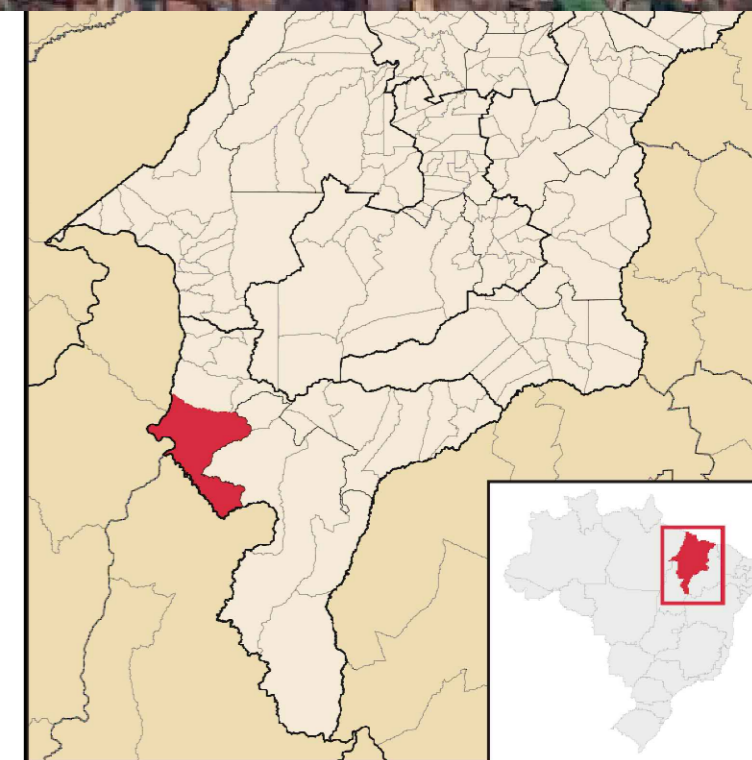

PAVIMENTAÇÃO DE VIAS NA ZONA URBANA NOMUNICÍPIO DE CAROLINA - MA - PLANO DE AÇÃO 09032026-097713/2026

LEVANTAMENTO DE CAMPO

ITEM	NOME DA RUA	EXTENÇÃO		LARG. VIA		TOTAL
		M	M	M	M	M²
1	RUA GONÇALVES DIAS	159,00	7,00			1.113,00
2	EXTENSÃO AV JUSTINIANO COELHO	20,00	18,00			360,00
3	RUA BATISTA	281,00	7,00			1.967,00
4	RUA EUCIA CÂMARA	303,00	7,00			2.121,00
5	RUA JONAS BARREIRA	309,00	7,00			2.163,00
<b>TOTAL GERAL</b>		<b>1.072,00</b>				<b>7.724,00</b>



ABAIXO : LEGENDAS - OBSERVAÇÕES - ALTEREÇÕES - REVISÕES - DADOS TÉCNICOS - RELATÓRIO TÉCNICO.

LEGENDAS :

APROVADO PELO MUNICÍPIO

APROVADO PELO MUN. DE CAROLINA MA

DADOS TÉCNICOS

TODAS AS REFERÊNCIAS DE DISTÂNCIA ESTÃO EM METROS



RESPONSÁVEL TÉCNICO

ESCALA 1/50.000

ÁREAS

PERÍMETROS

DESENHISTA

DATA

FOLHA

PLANTA DE LOCALIZAÇÃO

PROJETO	PAVIMENTAÇÃO DE VIAS URBANAS
DESCRIÇÃO	PAVIMENTAÇÃO DE VIAS URBANAS
LOCAL	CAROLINA - MA
CLIENTE / PROPRIETÁRIO / ÓRGÃO	PREFEITURA MUNICIPAL DE CAROLINA - MA

A2 01 001

É PROIBIDO A REPRODUÇÃO TOTAL OU PARCIAL DESTE PROJETO, SEM A AUTORIZAÇÃO DO PROFISSIONAL RESPONSÁVEL - LEI Nº9610 (19/02/1998) ARTIGO 7º - INCISO X