LEGENDA DEMOLIR/CONSTRUIR

- Existente
- A demolir
- A construir

1 **PLANTA EXISTENTE**
ESCALA 1 : 100
:

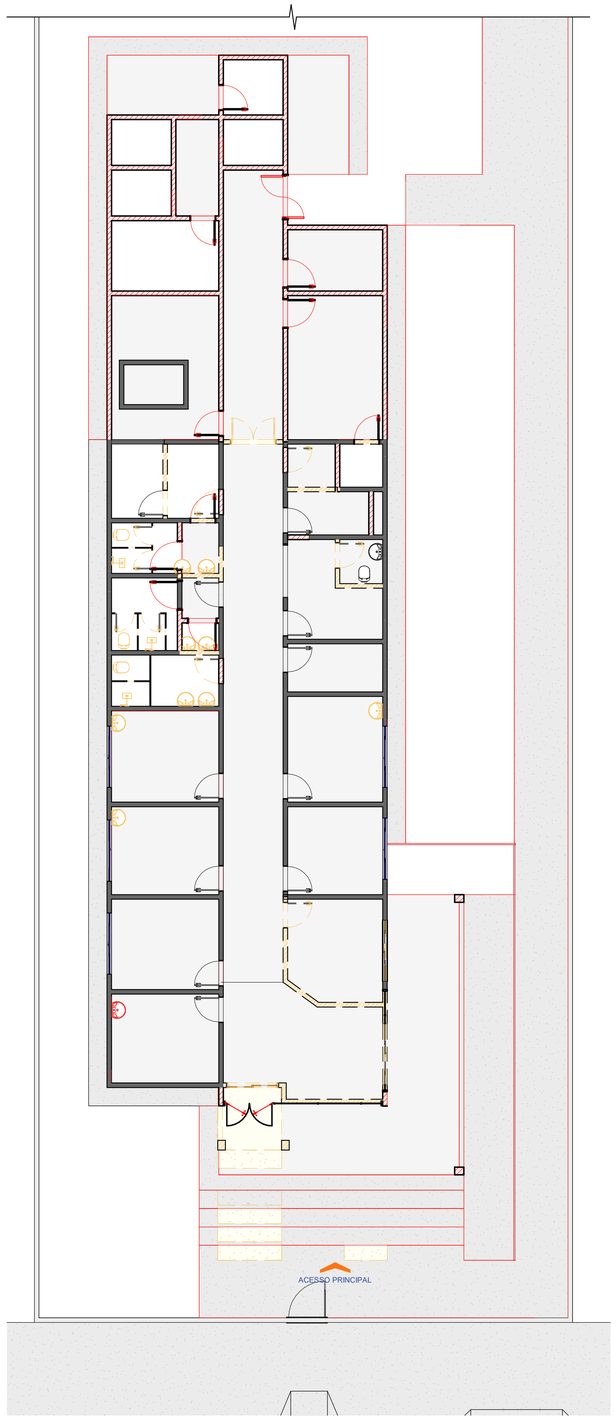

2 **REFORMA E AMPLIAÇÃO**
ESCALA 1 : 100
:

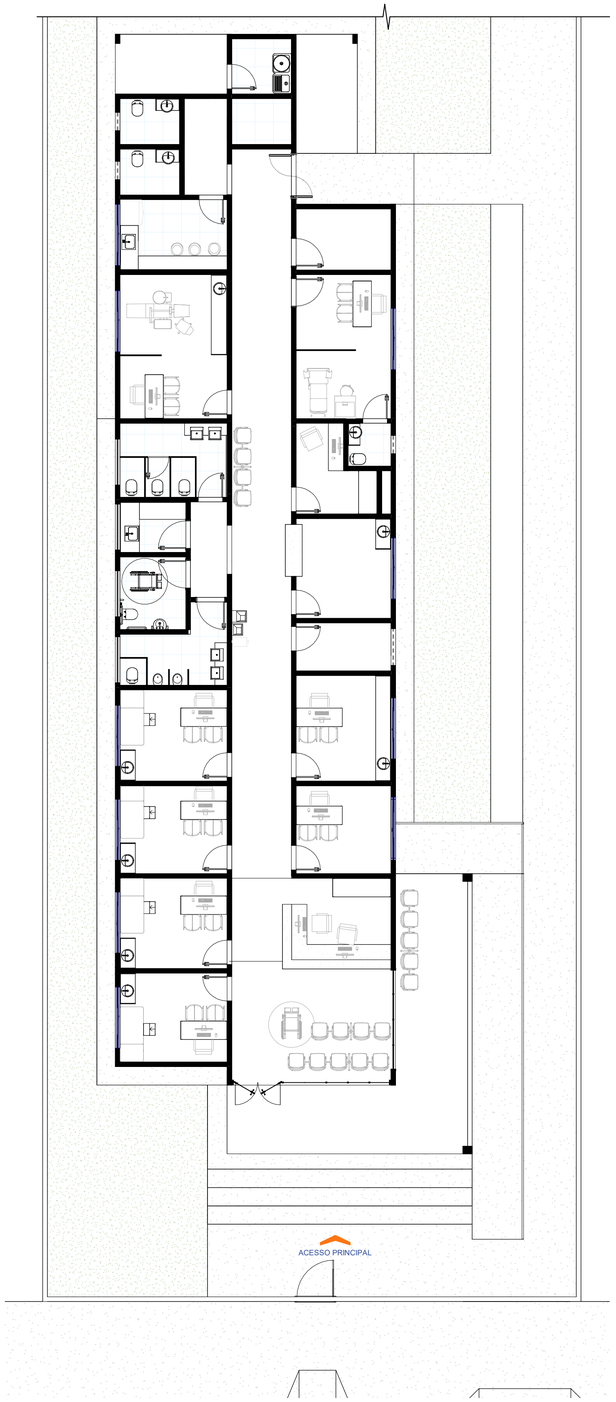

3 **FINAL**
ESCALA 1 : 100
:

TP ENG
Projetos e Construções

PROJETOS:

ARQUITETÔNICO
ESTRUTURAL
ELÉTRICO
HIDROSSANITÁRIO
COMBATE A INCÊNDIO

REFORMAS
SPDA
ASSESSORIAS
LAUDOS TÉCNICOS
OBRAS PÚBLICAS

Proprietário (a):

FUNDO MUNICIPAL DA SAUDE DE ARRAIAS - TO

CNPJ: 12.136.401/0001-52

Projeto:

Assistencial de Saúde

UBS Buritizinho

Conteúdo

Planta existente, Planta reforma e final

HERMAN GOMES DE ALMEIDA:51647427134
Assinado de forma digital por HERMAN GOMES DE ALMEIDA:51647427134
Dados: 2025.03.27 14:28:47 -03'00'

Responsável Técnico

CUSTODIO COSTA TORRES:06001990125
Assinado de forma digital por CUSTODIO COSTA TORRES:06001990125
Dados: 2025.03.28 11:42:03 -03'00'

Custodio Costa Torres
Engenheiro Civil
CREA-TO 311.418/D

Quadro de Áreas

Área do Terreno.....1009,92 m²
Pavimento Térreo.....340,05 m²
Pavimento Superior..... 0,00m²
Área Total.....**340,05 m²**

Data.....31/10/2025
Etapa do Projeto.....PL
Disciplina.....ARQ
Revisão..... 00
Código do Projeto.....0003

Folha
1/6

Escala: indicada