






6 PLANTA DE SITUAÇÃO
ESCALA 1 : 2000

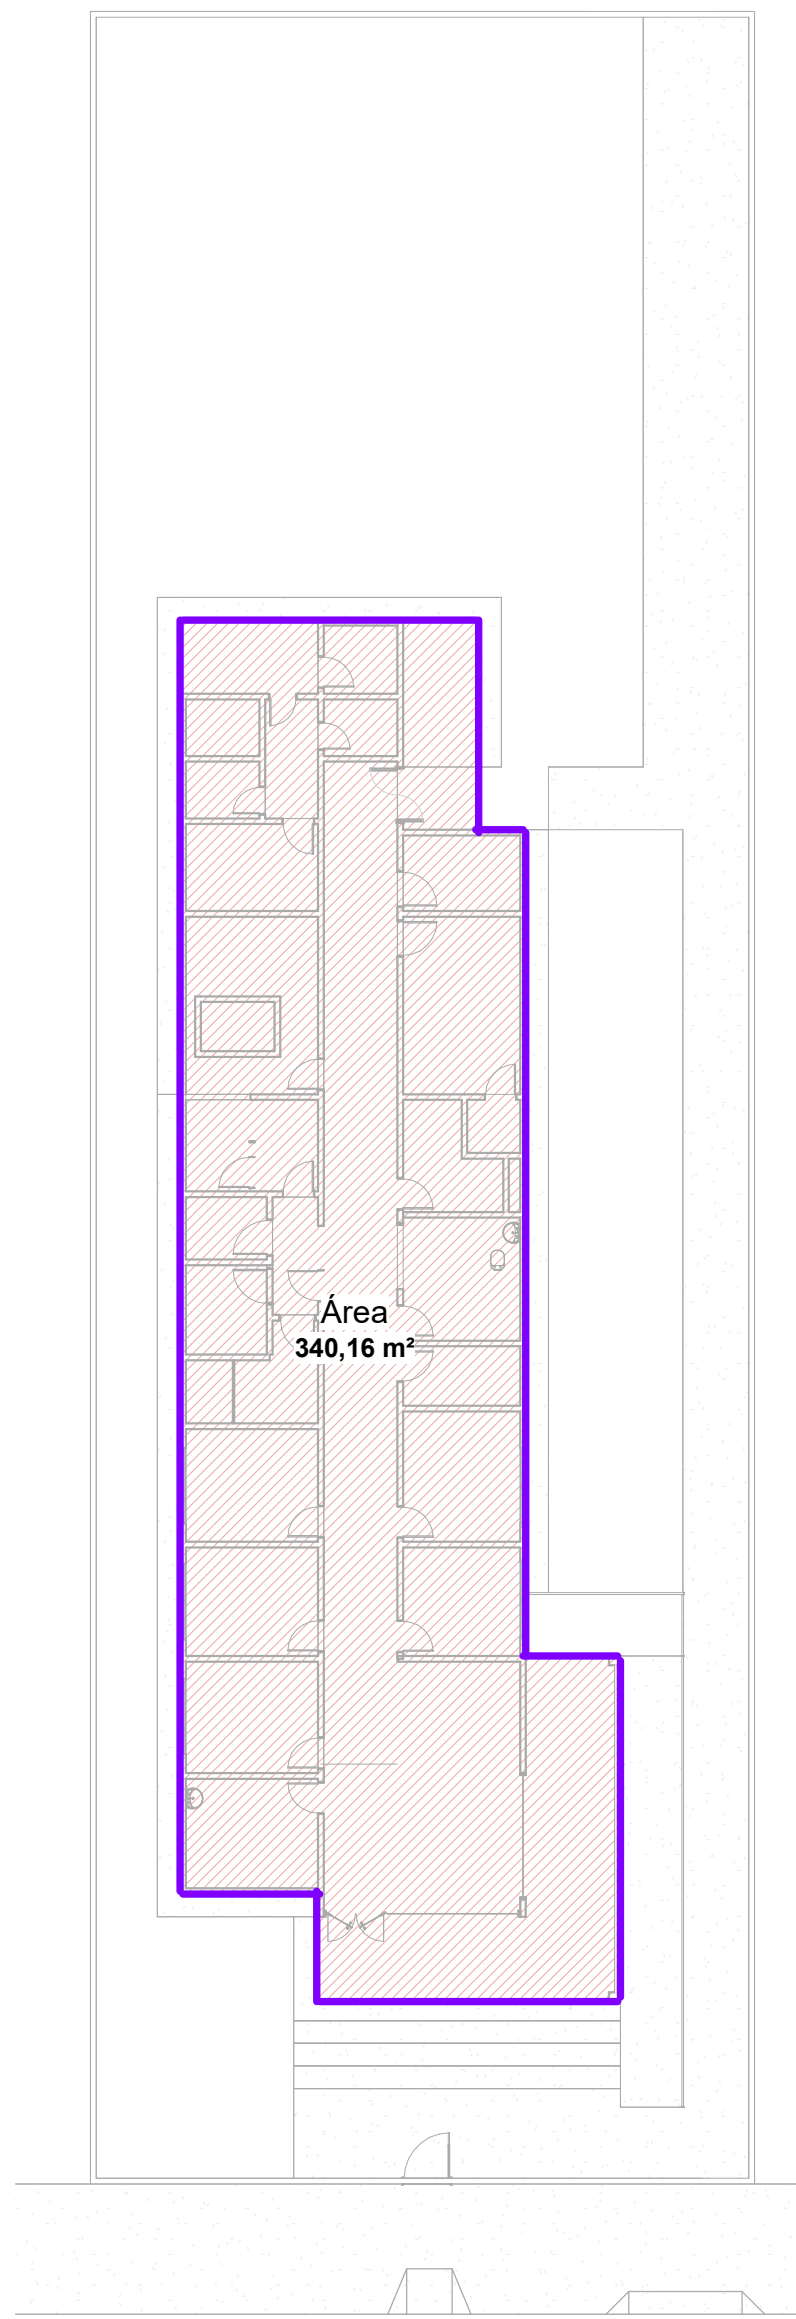


1 PLANTA DE ÁREA
ESCALA 1 : 200

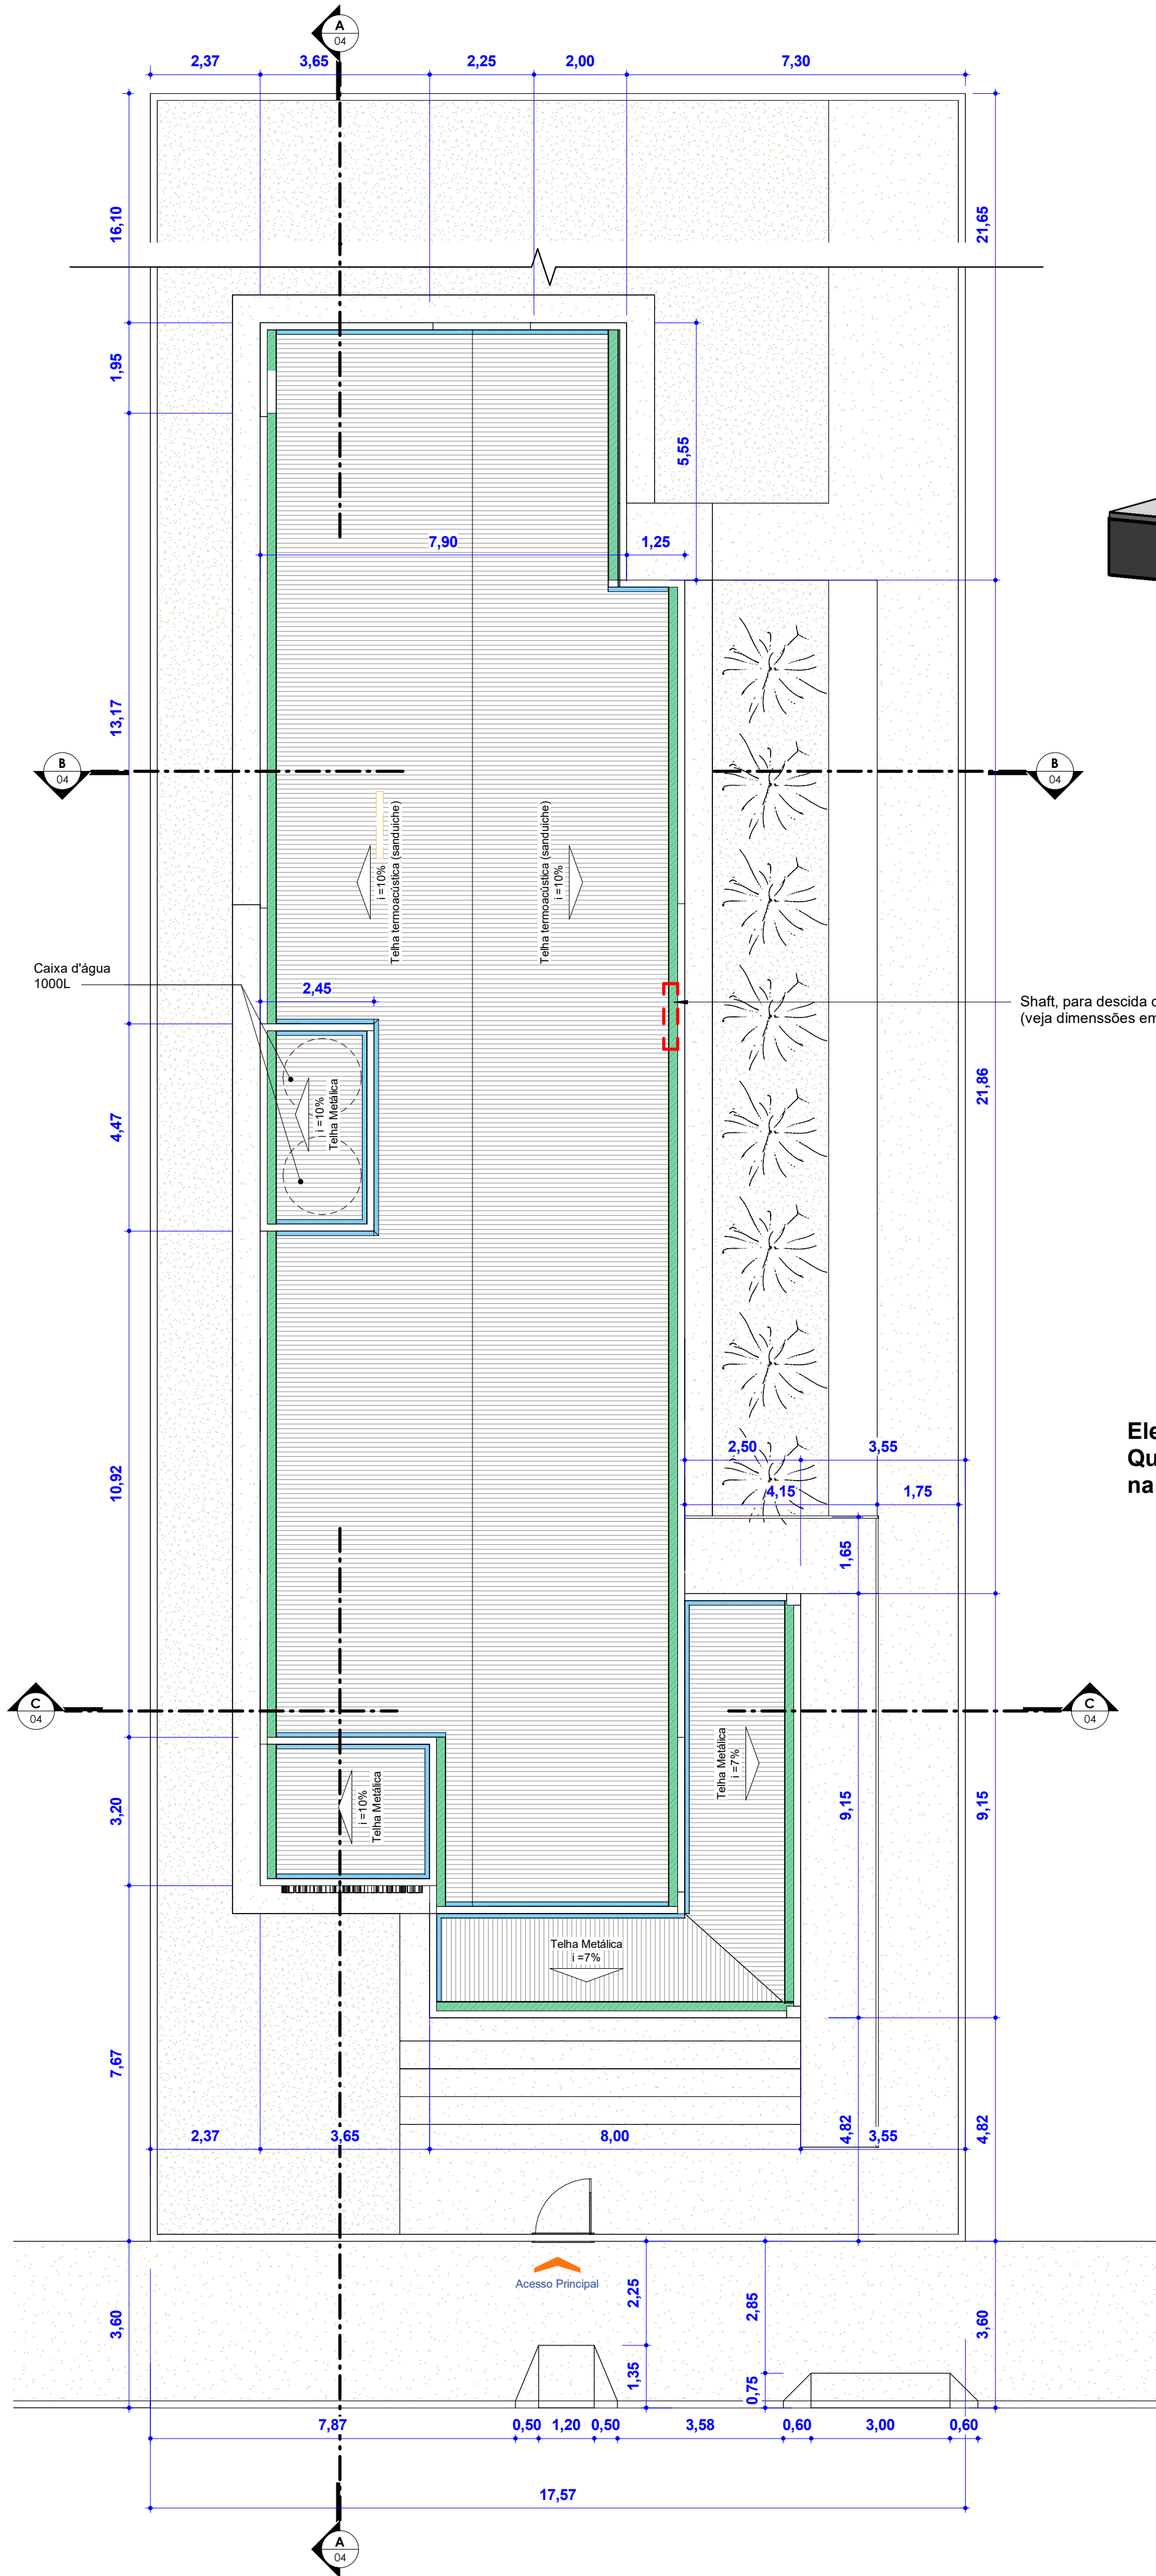


2 PLANTA DE COBERTURA
ESCALA 1 : 100

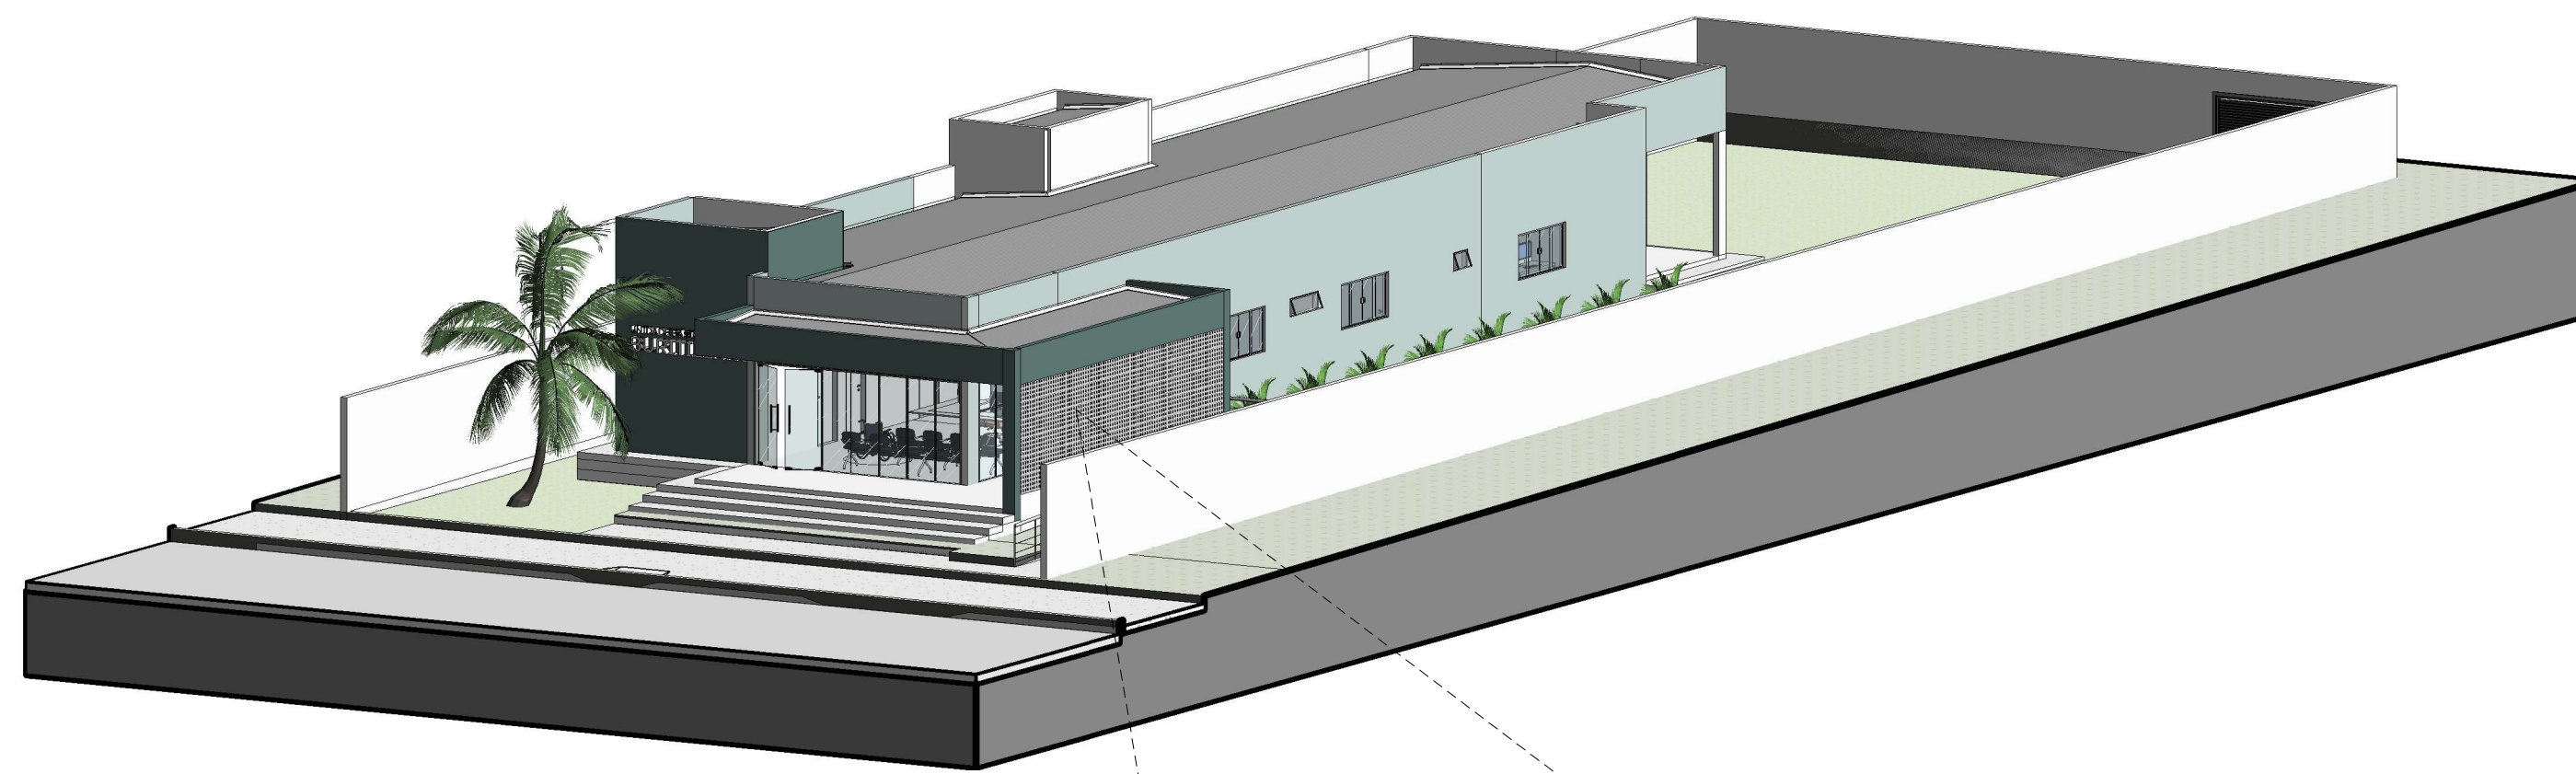

3 PERSPECTIVA 01
ESCALA :

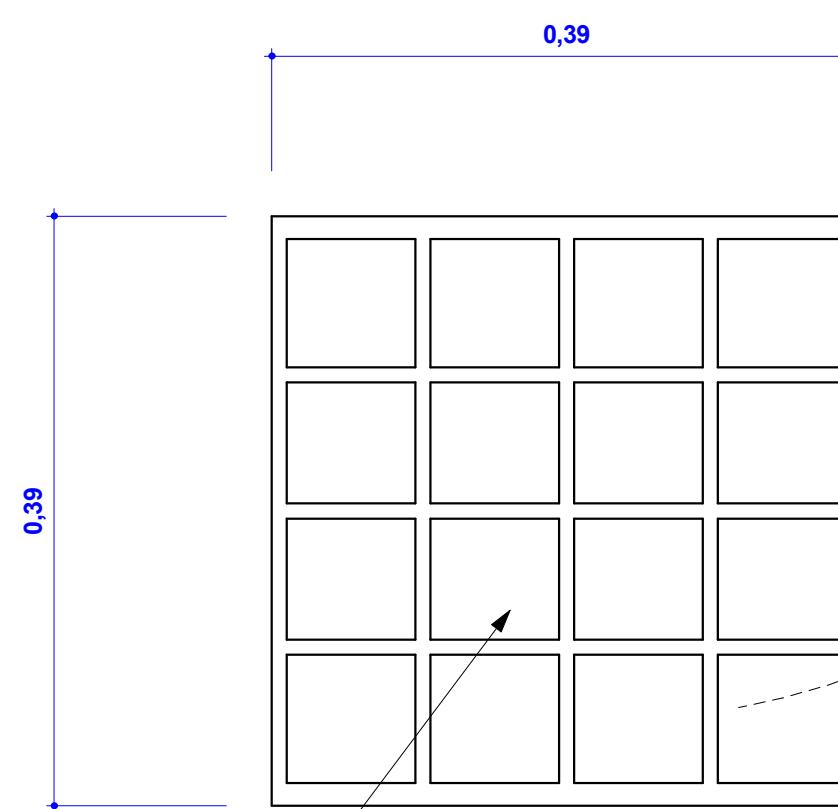


Elemento (Cobogó) Vazado
Quadrado Concreto 39x39x7cm
na cor VENTO DO LITORAL (Suvinil)

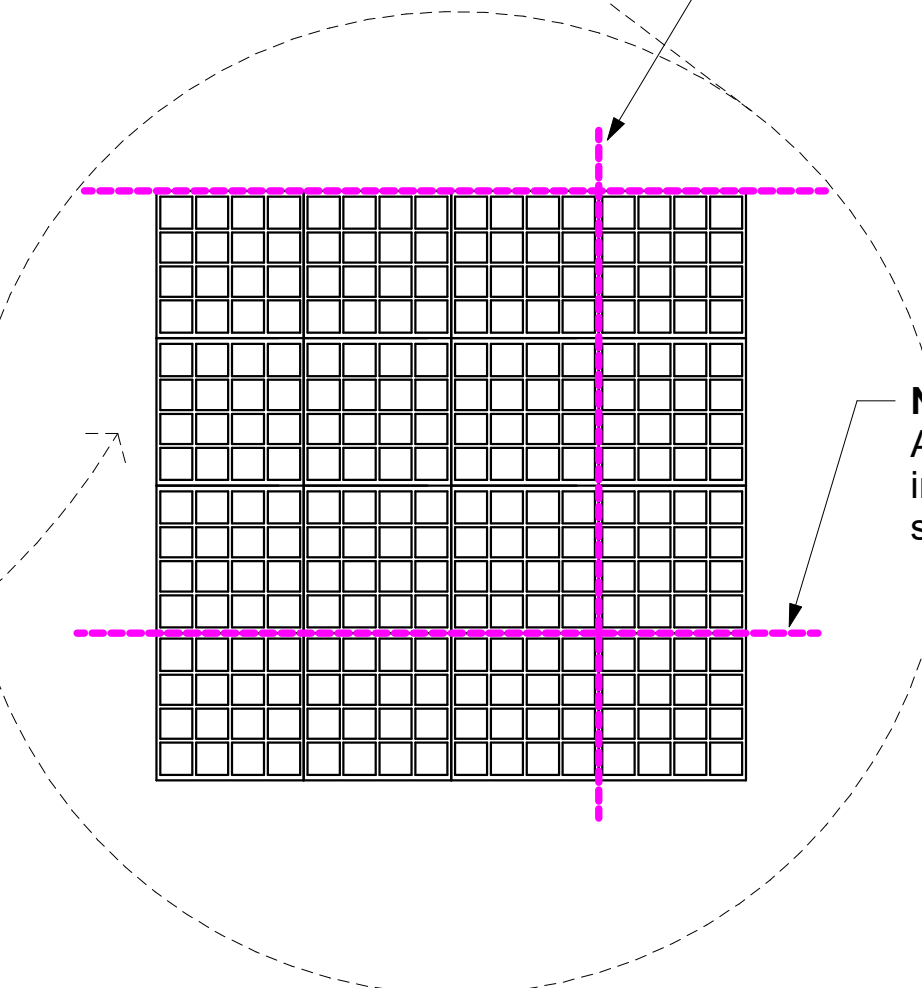


NOTA AO CONSTRUTOR:
A cada 3 peças de cobogó (verticais),
inserir vergalhão de 10mm para
sustentação da parede


NOTA AO CONSTRUTOR:
A cada 3 peças de cobogó (horizontais),
inserir vergalhão de 10mm para
sustentação da parede

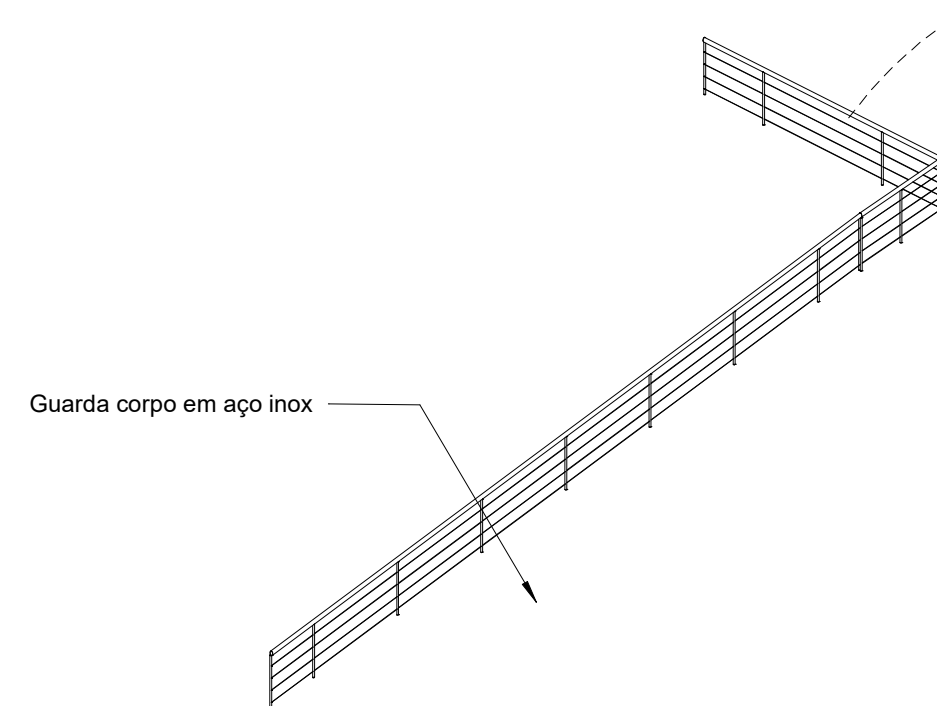

4 GUARDA-CORPO
ESCALA :

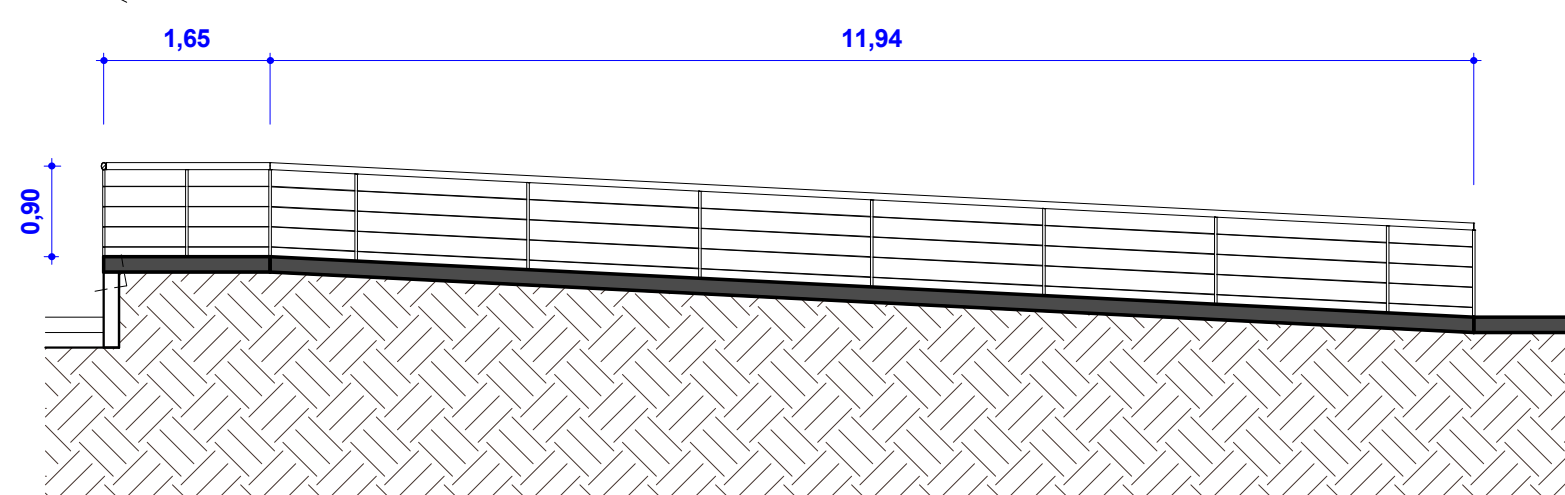

5 CORTE GUARDA-CORPO
ESCALA 1 : 75

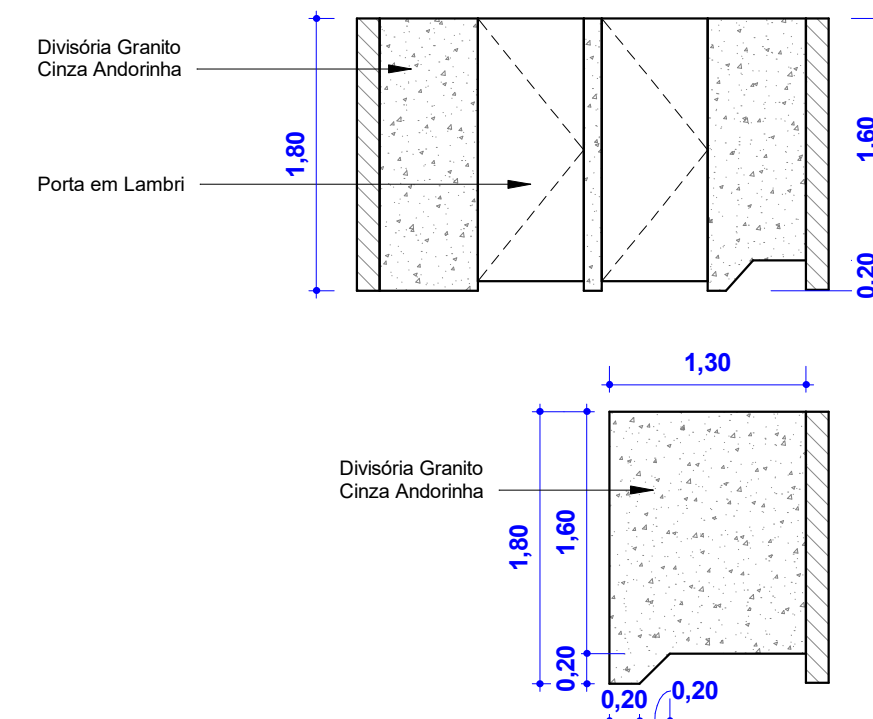

DETALHAMENTO DIVISÓRIA DE BANHEIRO
ESCALA 1 : 50



Proprietário (a):
FUNDO MUNICIPAL DA SAUDE DE ARRAIAS - TO
CNPJ: 12.136.401/0001-52
Projeto:
Assistencial de Saúde
UBS Buritizinho

Conteúdo
Planta de área, planta de cobertura, detalhamento
cobogó e detalhamento de divisória de banheiro
Responsável Técnico
Custodio Costa Torres
Engenheiro Civil
CREA-TO 311.418/D

Quadro de Áreas
Área do Terreno.....1009,92 m²
Pavimento Térreo.....340,05 m²
Pavimento Superior.....0,00m²
Área Total.....340,05 m²
Data.....31/10/2025
Folha.....2/6
Escala: Indecida