


1 PLANTA PAGINAÇÃO DE PISO
ESCALA 1 : 125

ÁREA DE PISOS		
SÍMBOLO	DESCRIÇÃO	ÁREA
	Piso Intertravado (Vias internas e estacionamento)	171,40 m²
	Piso em Granilite Polido (Piso interno)	258,48 m²
	Piso em concreto (Piso externo)	97,12 m²
	Gramma	382,23 m²
	Área molhada	46,74 m²

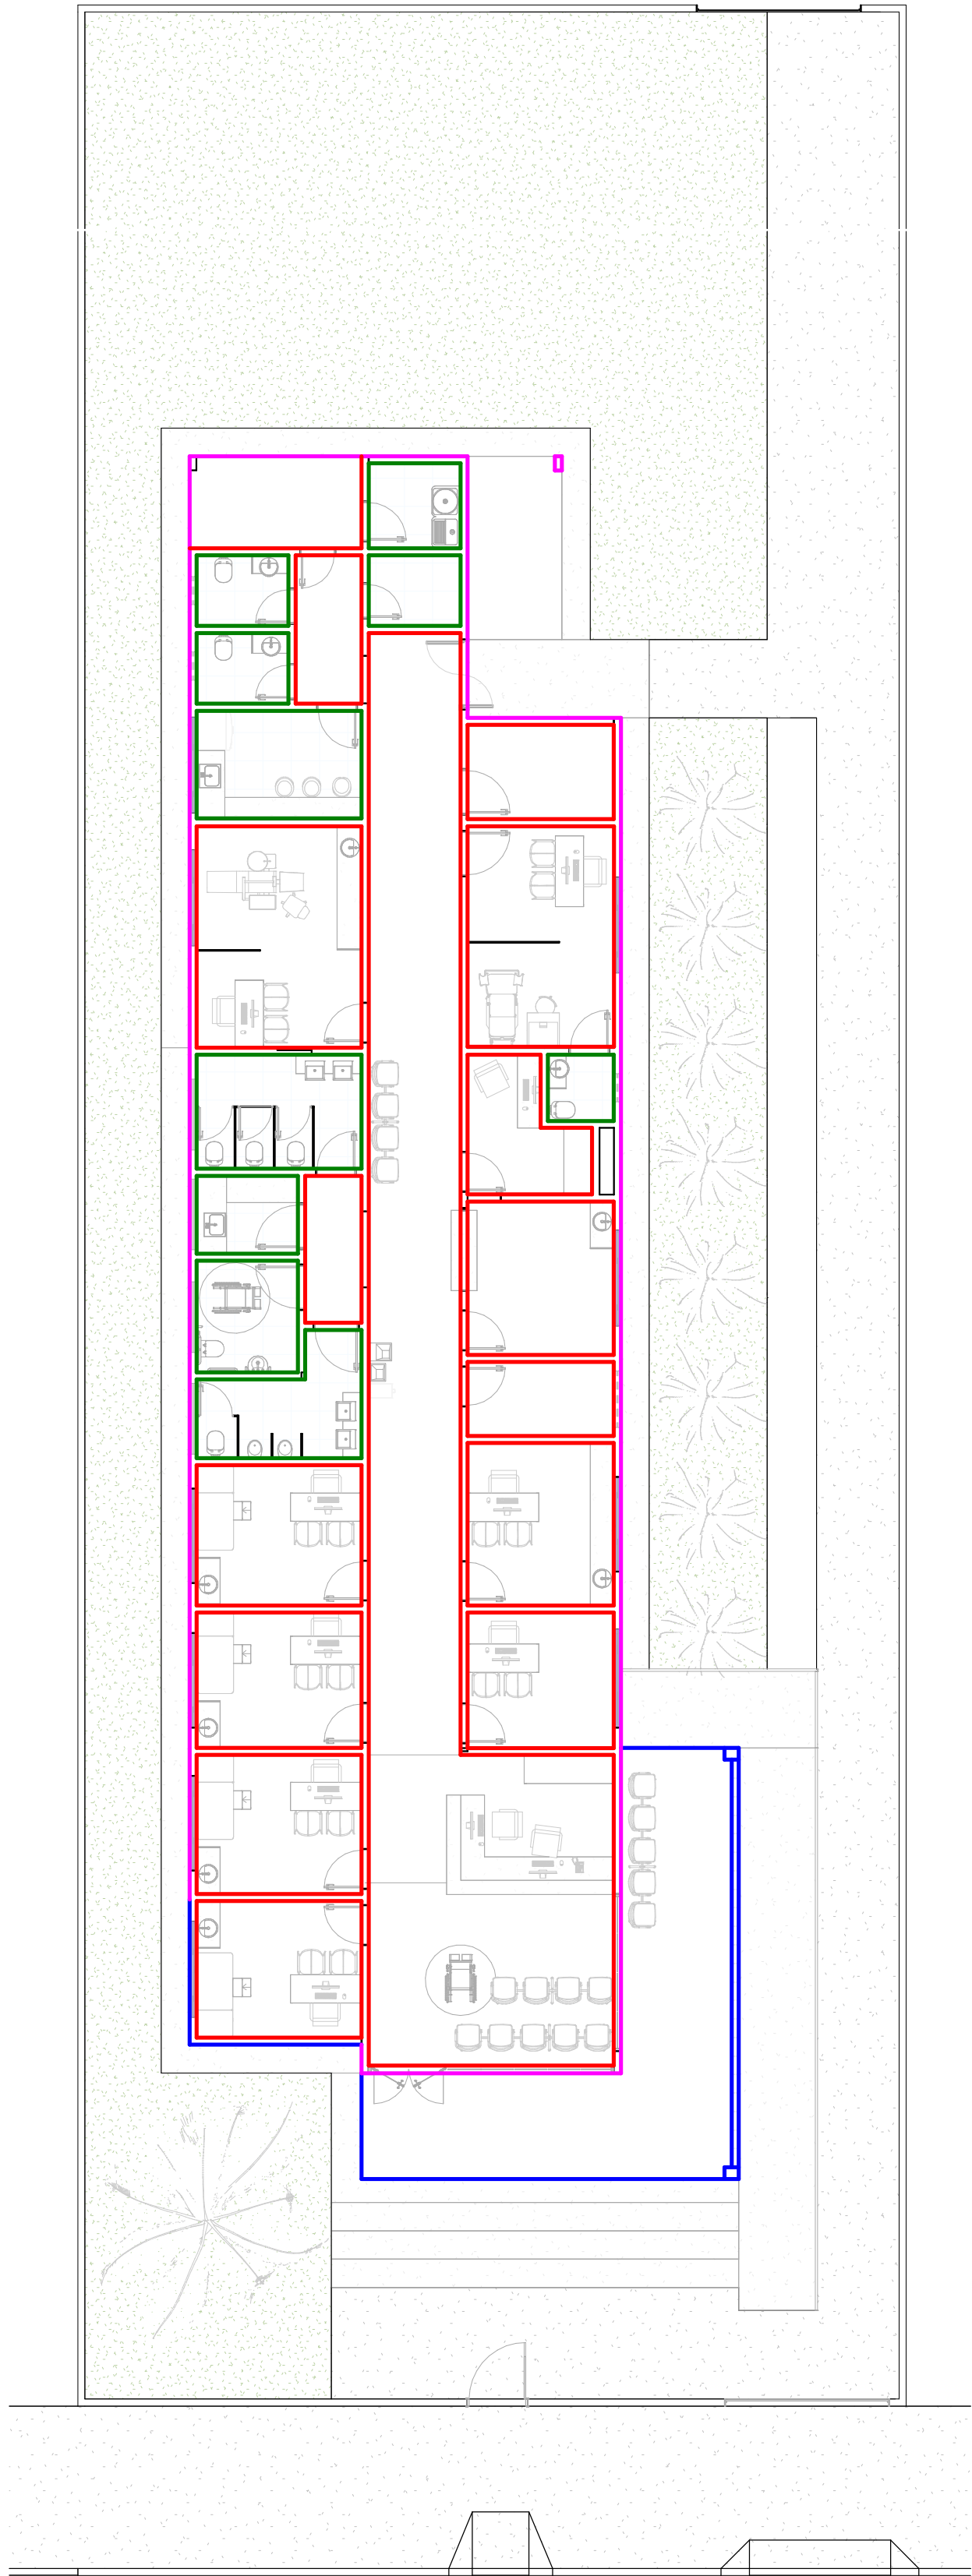

2 PLANTA DE PINTURA
ESCALA 1 : 125

LEGENDA DE ACABAMENTO

	Acabamento: emassada com textura rolada com pintura na cor JARDIM NOTURNO (Suvinil), acabamento emborrachado.
	Acabamento: emassada com textura rolada com pintura na cor CIPRESTE (Suvinil), acabamento emborrachado.
	Revestimento cerâmico
	Acabamento: emassada com textura rolada com pintura na cor PERGAMINHO (Suvinil), acabamento emborrachado.



3 PONTO DE AR CONDICIONADO
ESCALA 1 : 100

LEGENDA DE AR CONDICIONADO		
SÍMBOLO	DESCRIÇÃO	QNT
	Ar Condicionado Split Teto 36000 Btus	3
	Ar Condicionado Split parede 18000 Btus	2
	Ar Condicionado Split parede 12000 Btus	7

ORIENTAÇÃO AO CONSTRUTOR - As são portas do tipo "KIT PRONTO", Adicione 8cm à largura dos vãos (4cm de cada lado) e 5cm à altura. Por exemplo; portas de 2,10x0,80 serão 2,15x0,86 - esse critério se aplica a todas as portas KIT PRONTO.

Todas as janelas, exceto as dos banheiros dos funcionários, serão isoladas com uma parede de alvenaria de tijolo maciço acompanhando a espessura das paredes existentes.



TP ENG
Projetos e Construções

PROJETOS:
ARQUITETÔNICO
ESTRUTURAL
ELETRICO
HIDROSSANITÁRIO
COMBATE A INCÊNDIO

REFORMAS
SPDA
ASSESSORIAS
LAUDOS TÉCNICOS
OBRAS PÚBLICAS

Proprietário (a):
FUNDO MUNICIPAL DA SAUDE DE ARRAIAS - TO
CNPJ: 12.136.401/0001-52

Conteúdo
Planta de paginação de piso, planta de pintura e planta de ar condicionado

Responsável Técnico
Custodio Costa Torres
Engenheiro Civil
CREA-TO 311.418/D

Quadro de Áreas
Área do Terreno.....1009,92 m²
Pavimento Térreo.....340,05 m²
Pavimento Superior..... 0,00m²
Área Total.....**340,05 m²**

Data:.....31/10/2025
Etapas do Projeto:.....PE
Disciplina:.....ARQ
Revisão:.....00
Código do Projeto:.....0003

Folha
6
Escala: Indecida