
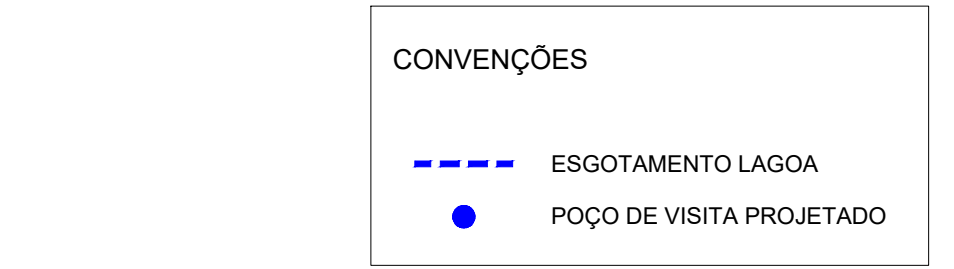
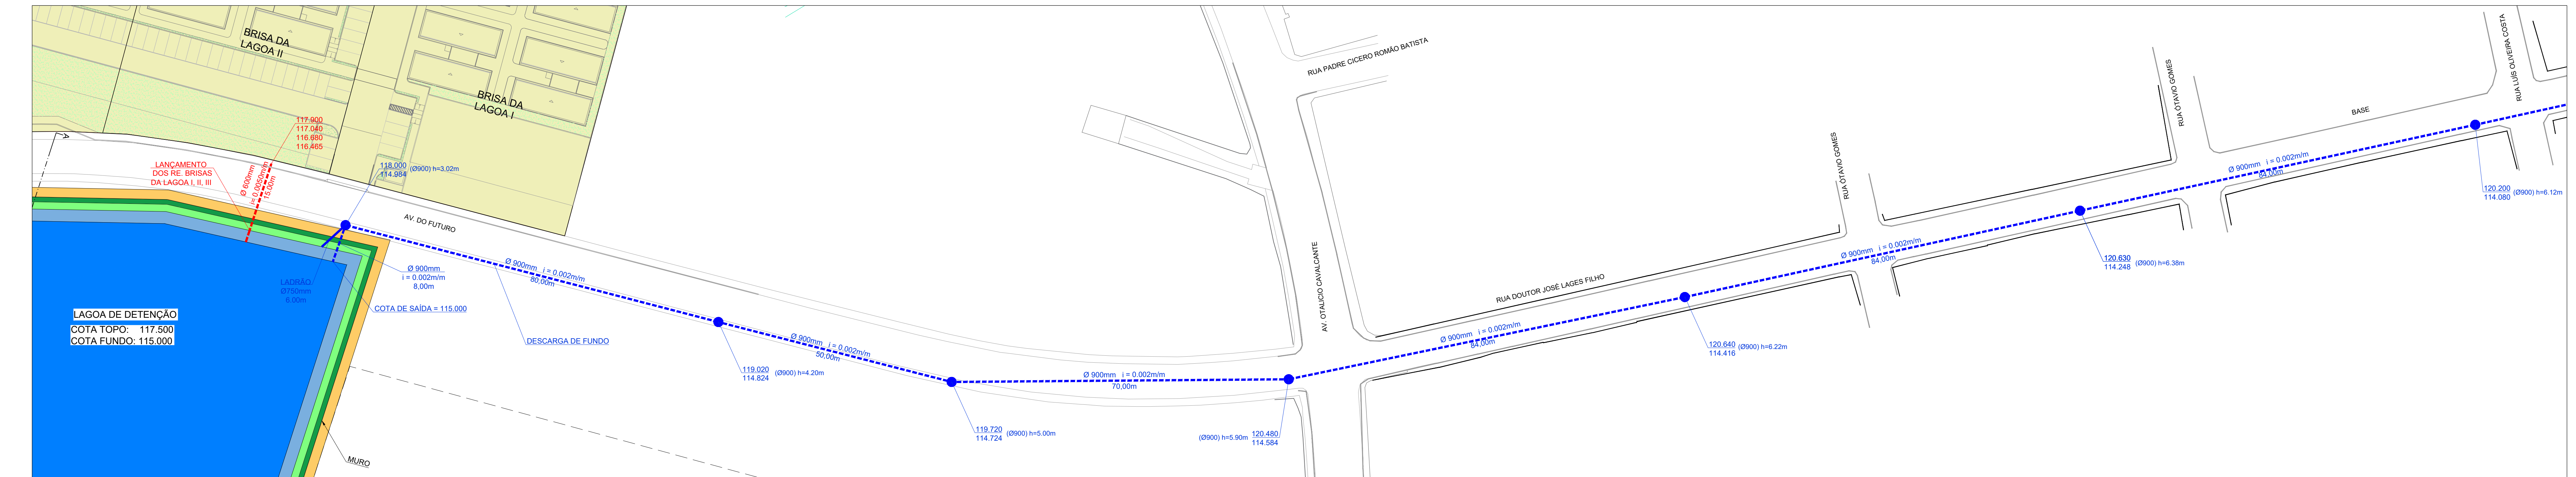
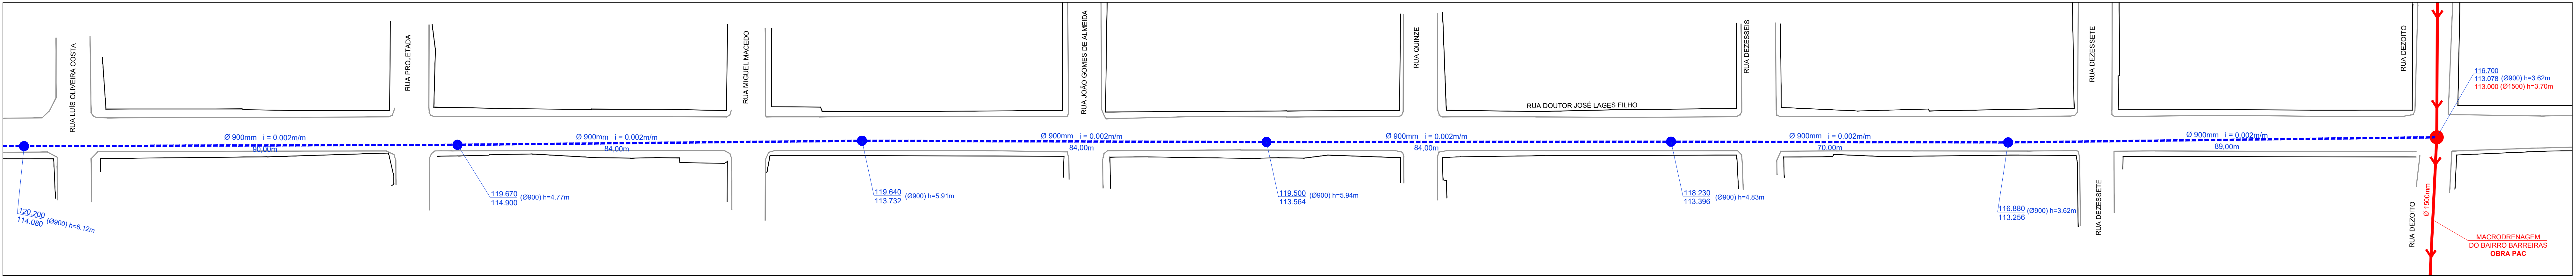
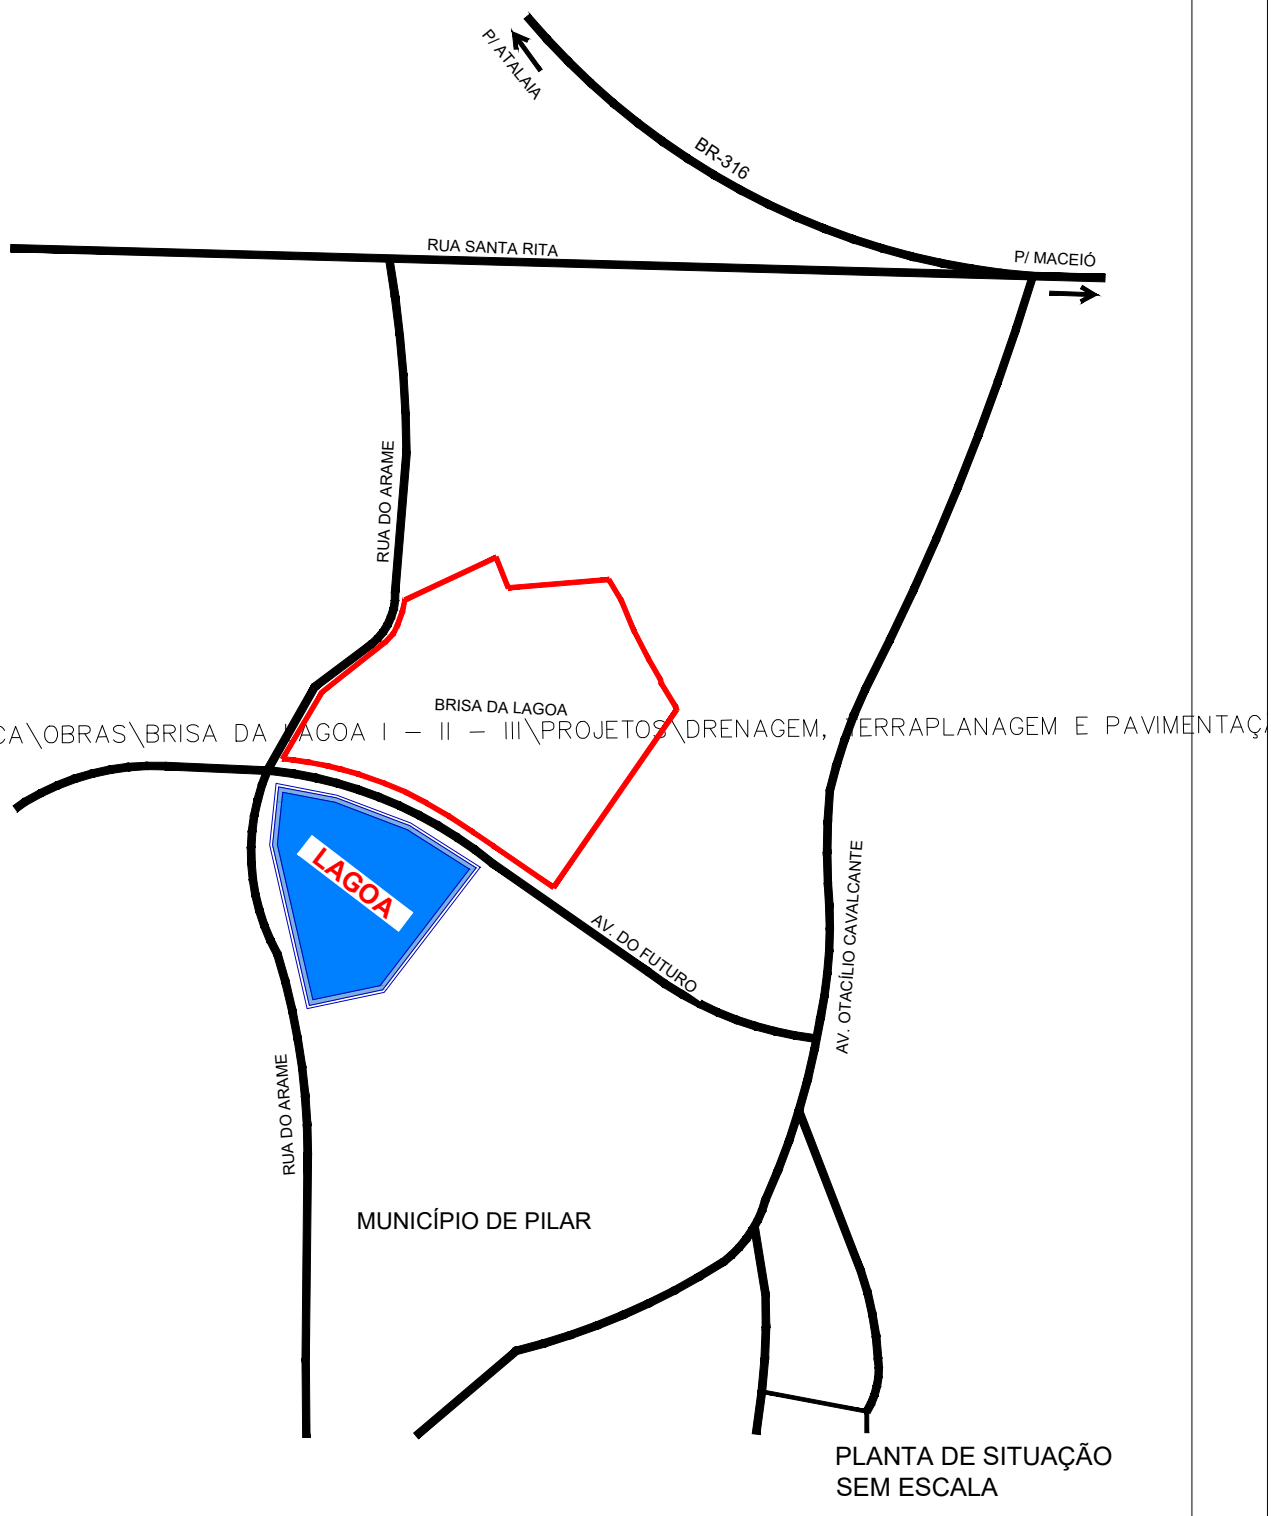
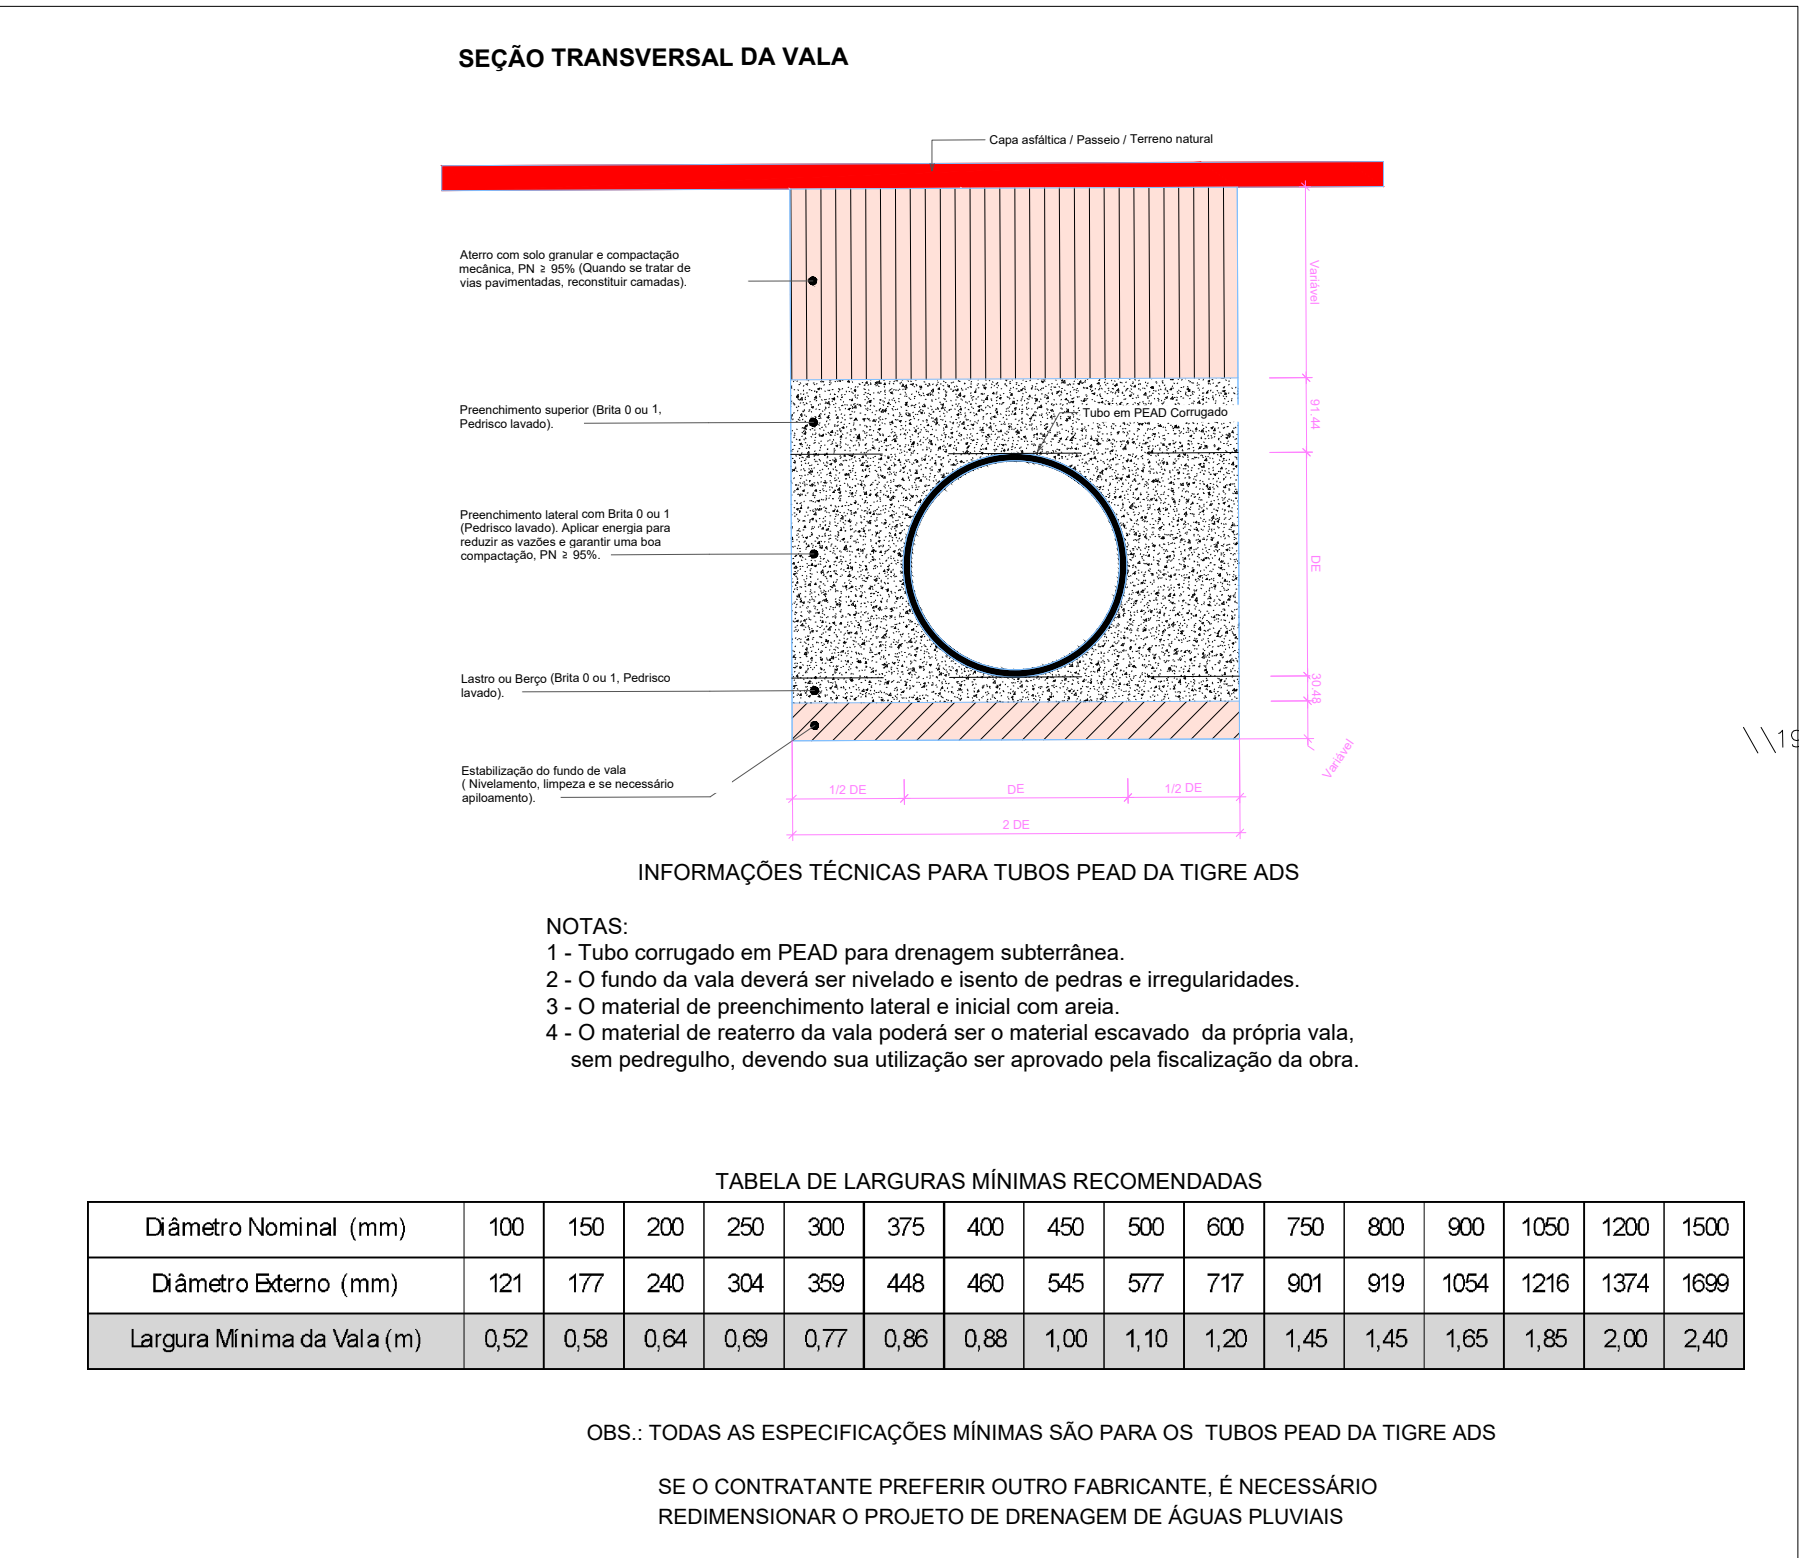


QUADRO GERAL DE ÁREAS, VOLUMES E DOS DISPOSITIVOS DE DRENAGEM					
	TIPO	COMPRIMENTO TOTAL (m)	QUANTIDADE TOTAL (und)	VOLUME (m³)	ÁREA (m²)
DRENAGEM	TUBO PEAD DE Ø600mm	15,00	-	-	-
	TUBO PEAD DE Ø750mm	6,00	-	-	-
	TUBO PEAD DE Ø900mm	961,00	-	-	-
	POÇO DE VISITA	-	13	-	-
TERRAPLENAGEM	CORTE (m³)	-	-	20.327,40	-
	ATERRO (m³)	-	-	220,90	-
PAVIMENTAÇÃO RUAS (CBUQ)	ÁREA DE RECAPEAMENTO (CORTE DE VALA)	-	-	-	1.421,60
CALÇADA	ÁREA DE RECONSTRUÇÃO (CORTE DE VALA)	-	-	-	260,00
	ÁREA DE IMPLANTAÇÃO	-	-	-	759,00
MURO OU CERCA	MURO OU CERCA PARA A LAGOA	373,00			
LAGOA	LAGOA DE DETENÇÃO PROJETADA		1	18.170,00	8.614,00

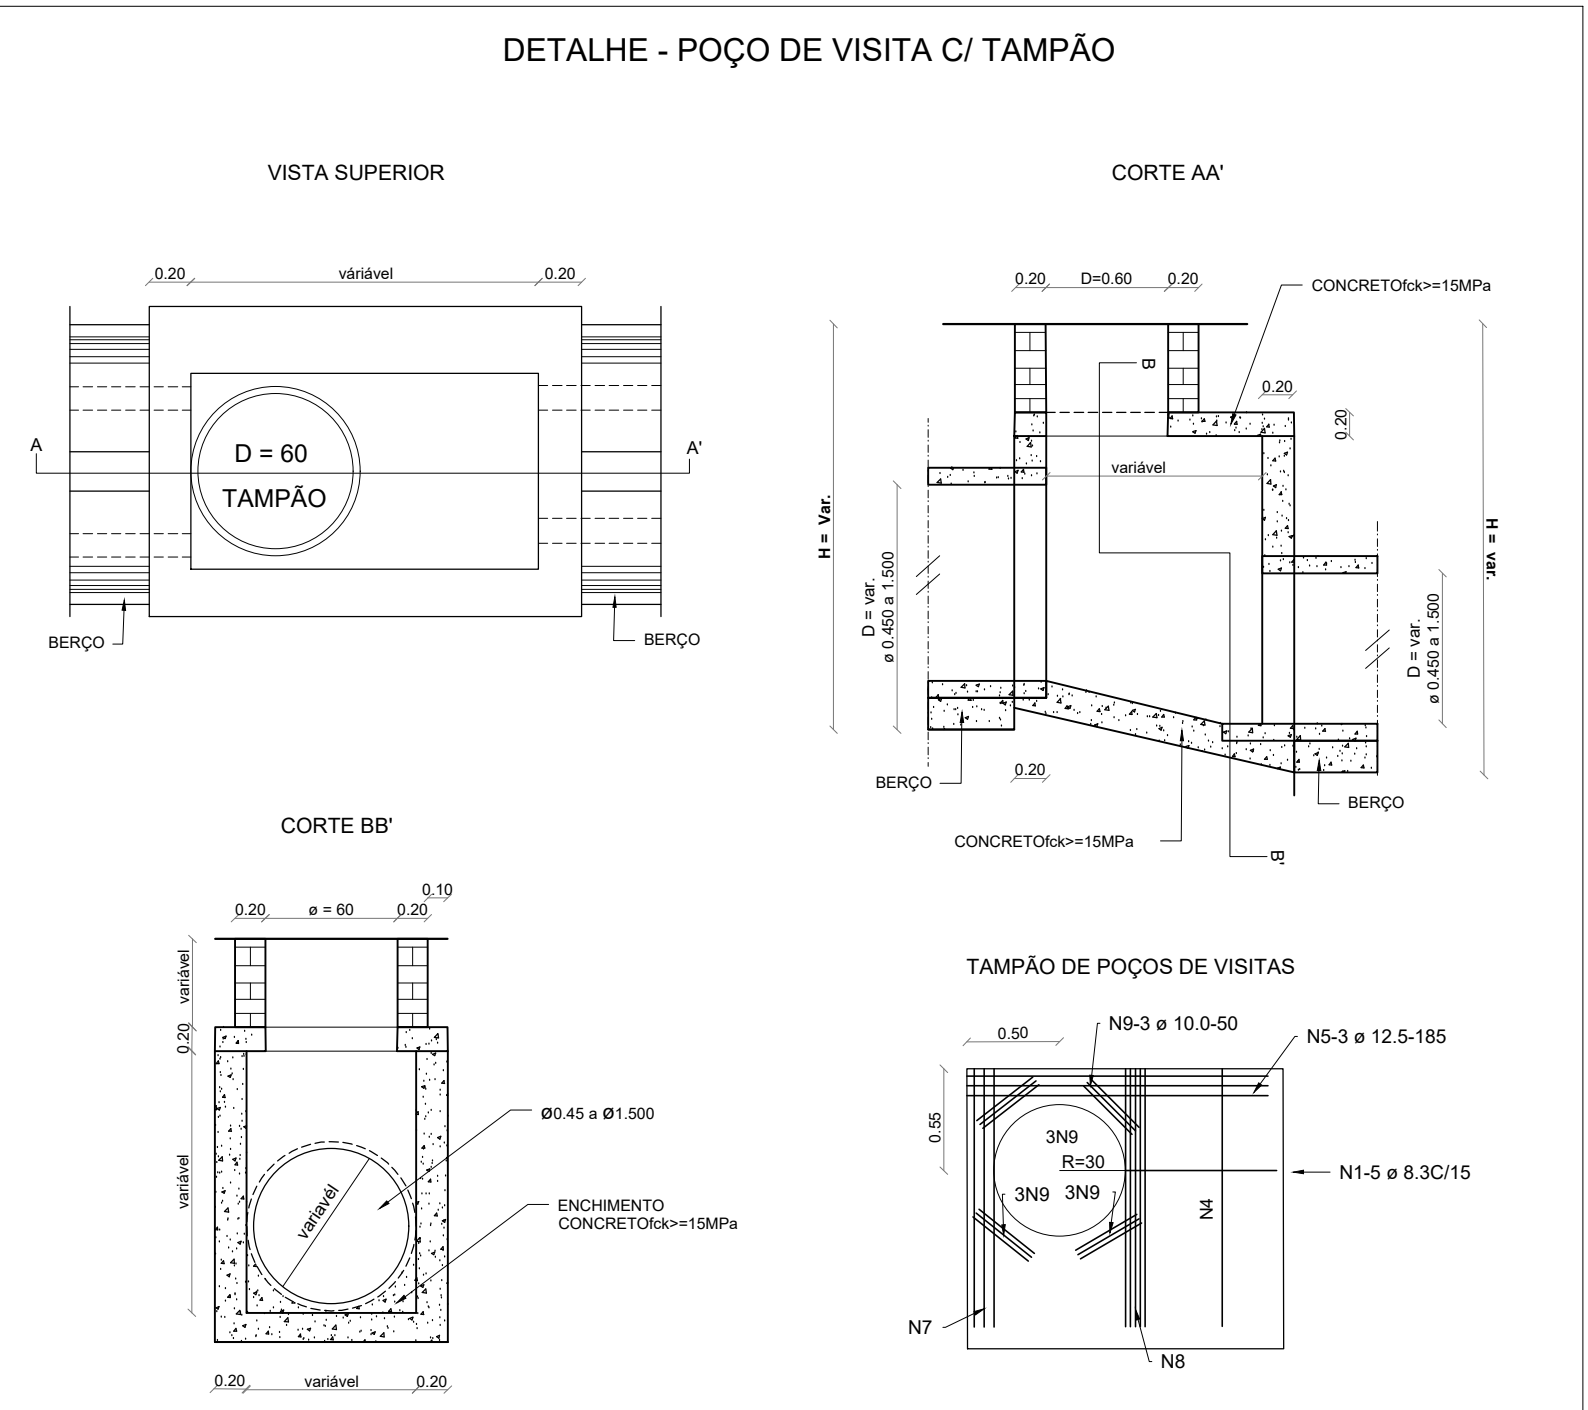

LAGOA DE DETENÇÃO LOCALIZADO NO MUNICÍPIO DE PILAR - AL

APROVAÇÃO

PROPRIETÁRIO

PROJETO

MARCO VALÉRIO ALELUIA DA SILVA CREA 020078255-0

LAGOA DE DETENÇÃO E DRENAGEM DA REGIÃO DA AVENIDA DO FUTURO, CHÁ DO PILAR, ALAGOAS.

01/02

REV. 00