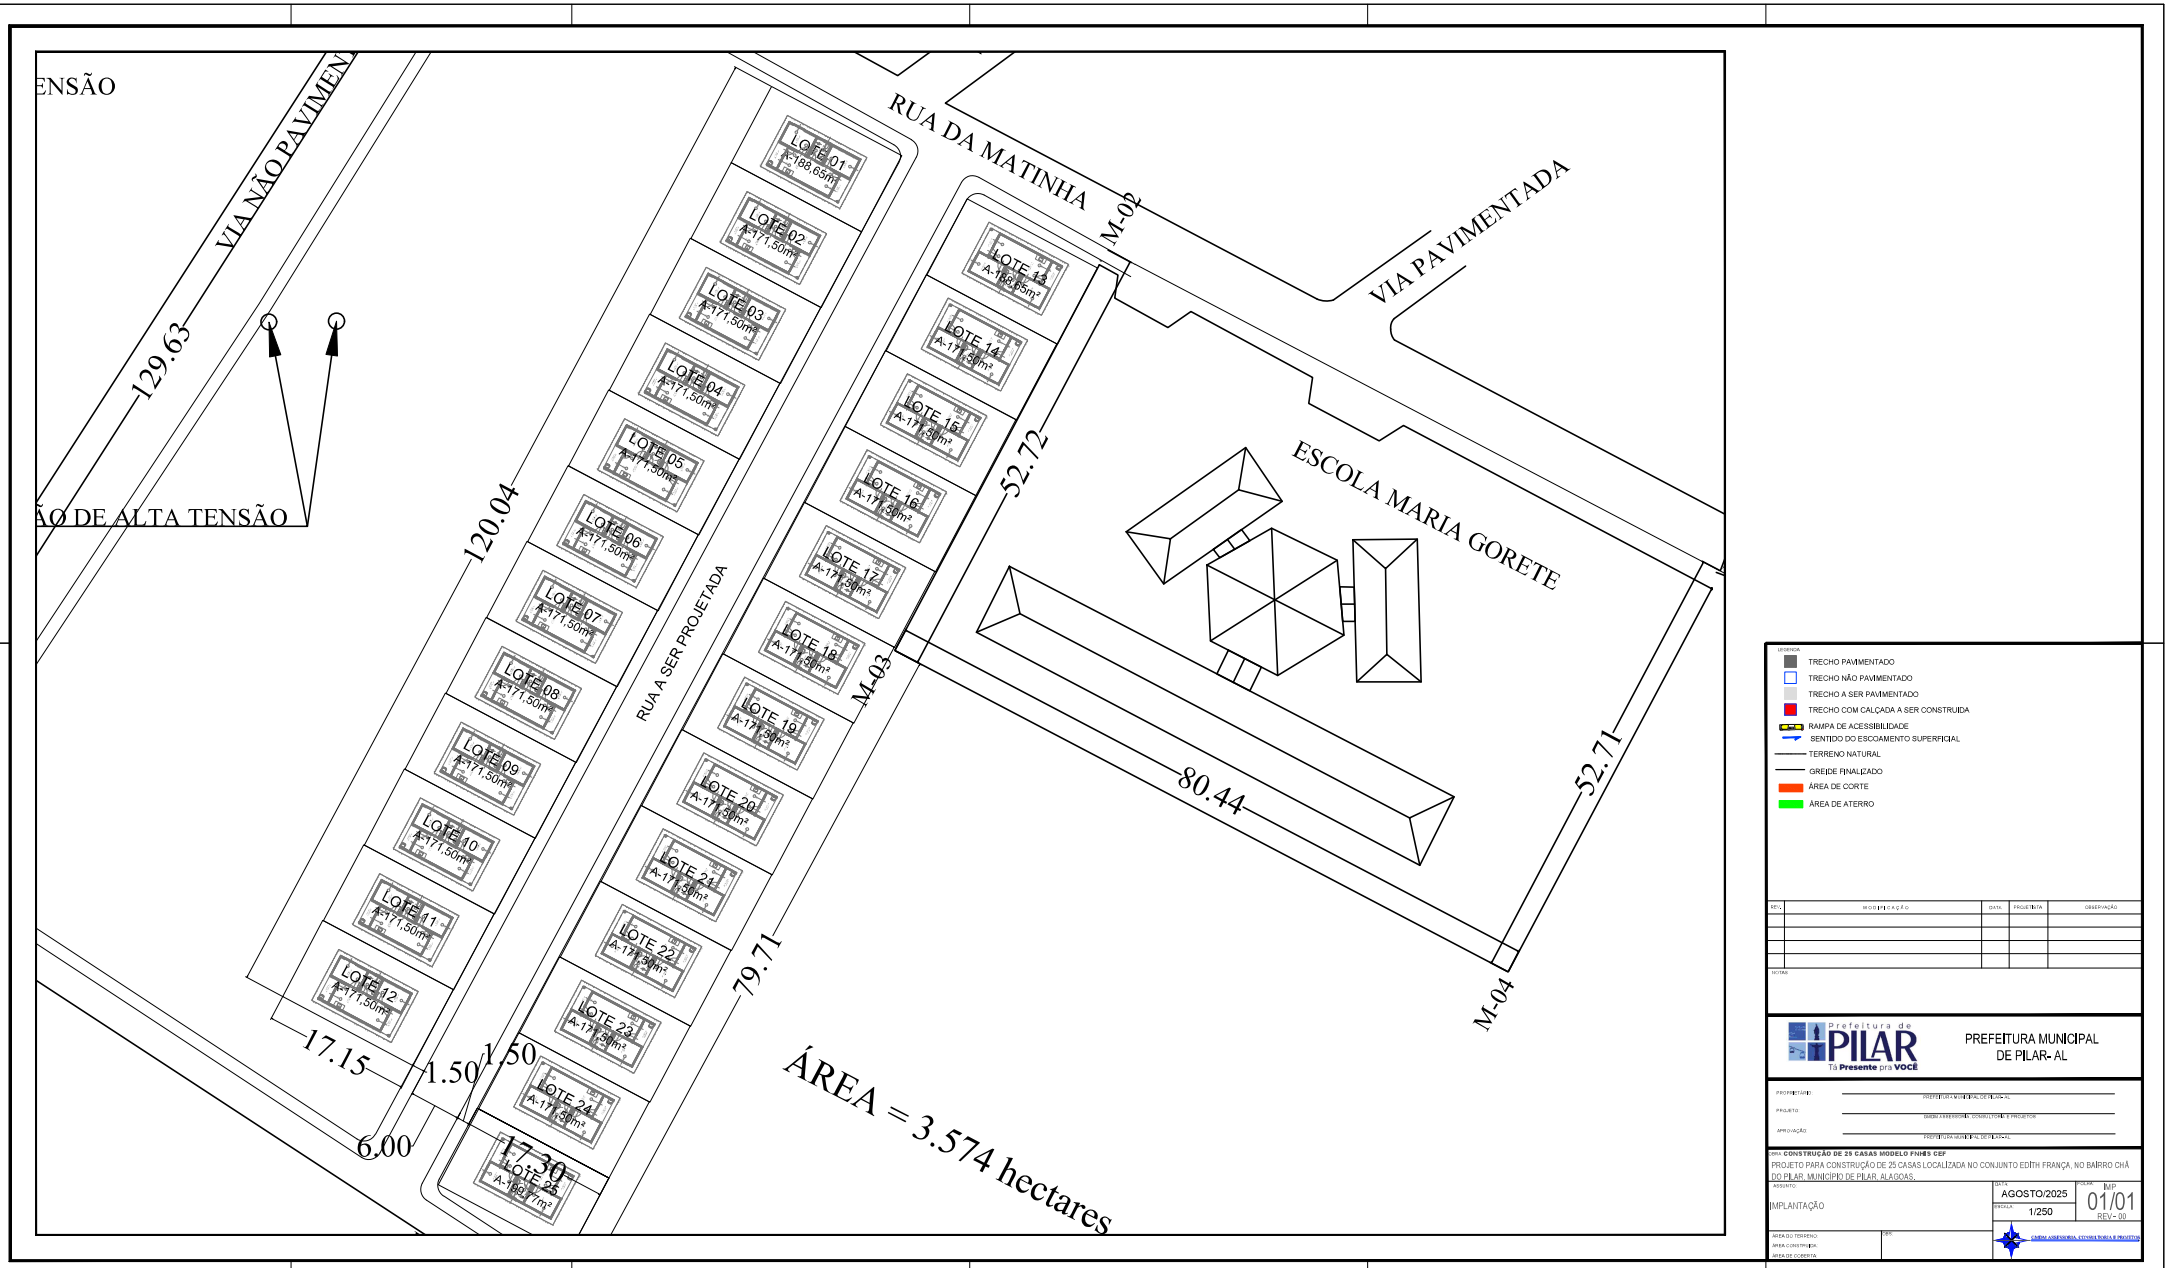
ENSÃO
VIA NÃO PAVIMEN
ÃO DE ALTA TENSÃO
129.63
RUA DA MATINHA
M-02
VIA PAVIMENTADA
ESCOLA MARIA GORETE
120.04
RUA A SER PROJETADA
52.72
M-03
80.44
52.71
79.71
M-04
17.15
1.50
1.50
6.00
17.30
ÁREA = 3.574 hectares
LOTE 01 A-188,65m²
LOTE 02 A-171,50m²
LOTE 03 A-171,50m²
LOTE 04 A-171,50m²
LOTE 05 A-171,50m²
LOTE 06 A-171,50m²
LOTE 07 A-171,50m²
LOTE 08 A-171,50m²
LOTE 09 A-171,50m²
LOTE 10 A-171,50m²
LOTE 11 A-171,50m²
LOTE 12 A-171,50m²
LOTE 13 A-188,65m²
LOTE 14 A-171,50m²
LOTE 15 A-171,50m²
LOTE 16 A-171,50m²
LOTE 17 A-171,50m²
LOTE 18 A-171,50m²
LOTE 19 A-171,50m²
LOTE 20 A-171,50m²
LOTE 21 A-171,50m²
LOTE 22 A-171,50m²
LOTE 23 A-171,50m²
LOTE 24 A-171,50m²
LOTE 25 A-188,65m²
LEGENDA
TRECHO PAVIMENTADO
TRECHO NÃO PAVIMENTADO
TRECHO A SER PAVIMENTADO
TRECHO COM CALÇADA A SER CONSTRUIDA
RAMPA DE ACESSIBILIDADE
SENTIDO DO ESCOAMENTO SUPERFICIAL
TERRENO NATURAL
GREIDE FINALIZADO
ÁREA DE CORTE
ÁREA DE ATERRO
REV. MODIFICAÇÃO DATA PROJETISTA OBSERVAÇÃO
NOTAS
Prefeitura de PILAR
Tá Presente pra VOCÊ
PREFEITURA MUNICIPAL DE PILAR- AL
PROPRIETÁRIO PREFEITURA MUNICIPAL DE PILAR-AL
PROJETO EMBRA ASSESSORIA, CONSULTORIA E PROJETOS
APROVAÇÃO PREFEITURA MUNICIPAL DE PILAR-AL
OBRA CONSTRUÇÃO DE 25 CASAS MODELO FNHIS CEF
PROJETO PARA CONSTRUÇÃO DE 25 CASAS LOCALIZADA NO CONJUNTO EDITH FRANÇA, NO BAIRRO CHÃ DO PILAR, MUNICÍPIO DE PILAR, ALAGOAS.
ASSUNTO IMPLANTAÇÃO
DATA AGOSTO/2025
ESCALA 1/250
FOLHA IMP. 01/01 REV - 00
ÁREA DO TERRENO
ÁREA CONSTRUÍDA
ÁREA DE COBERTA
EMBRA ASSESSORIA, CONSULTORIA E PROJETOS