




0 Planta Térreo
Escala: 1:50

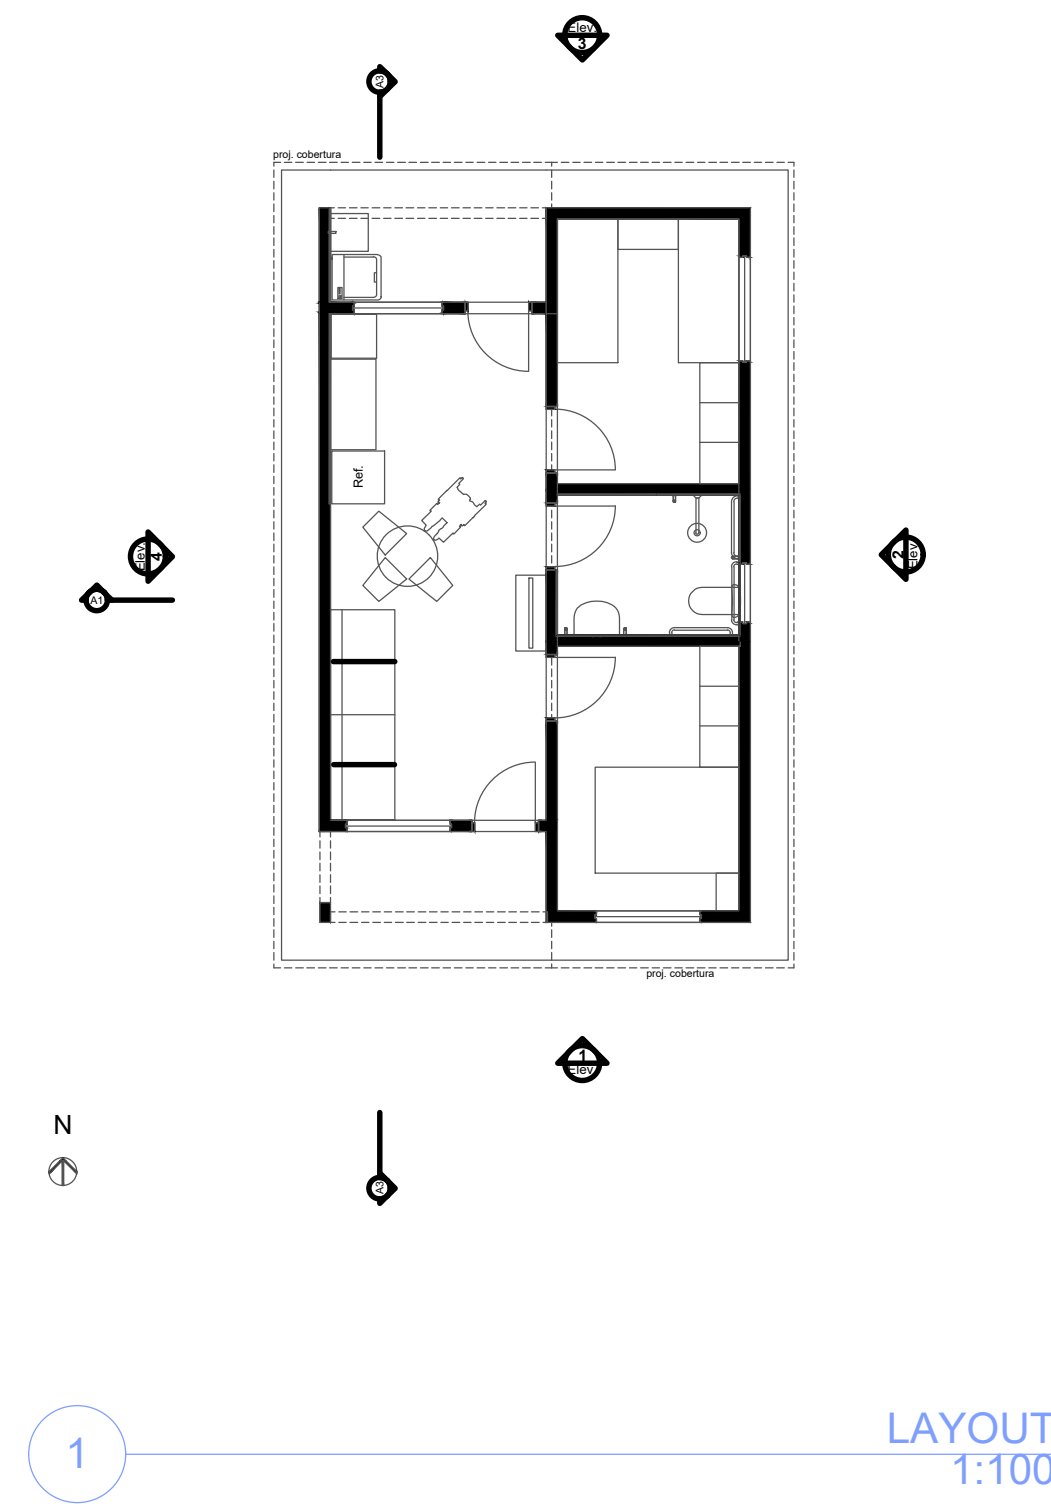

1 LAYOUT
Escala: 1:100

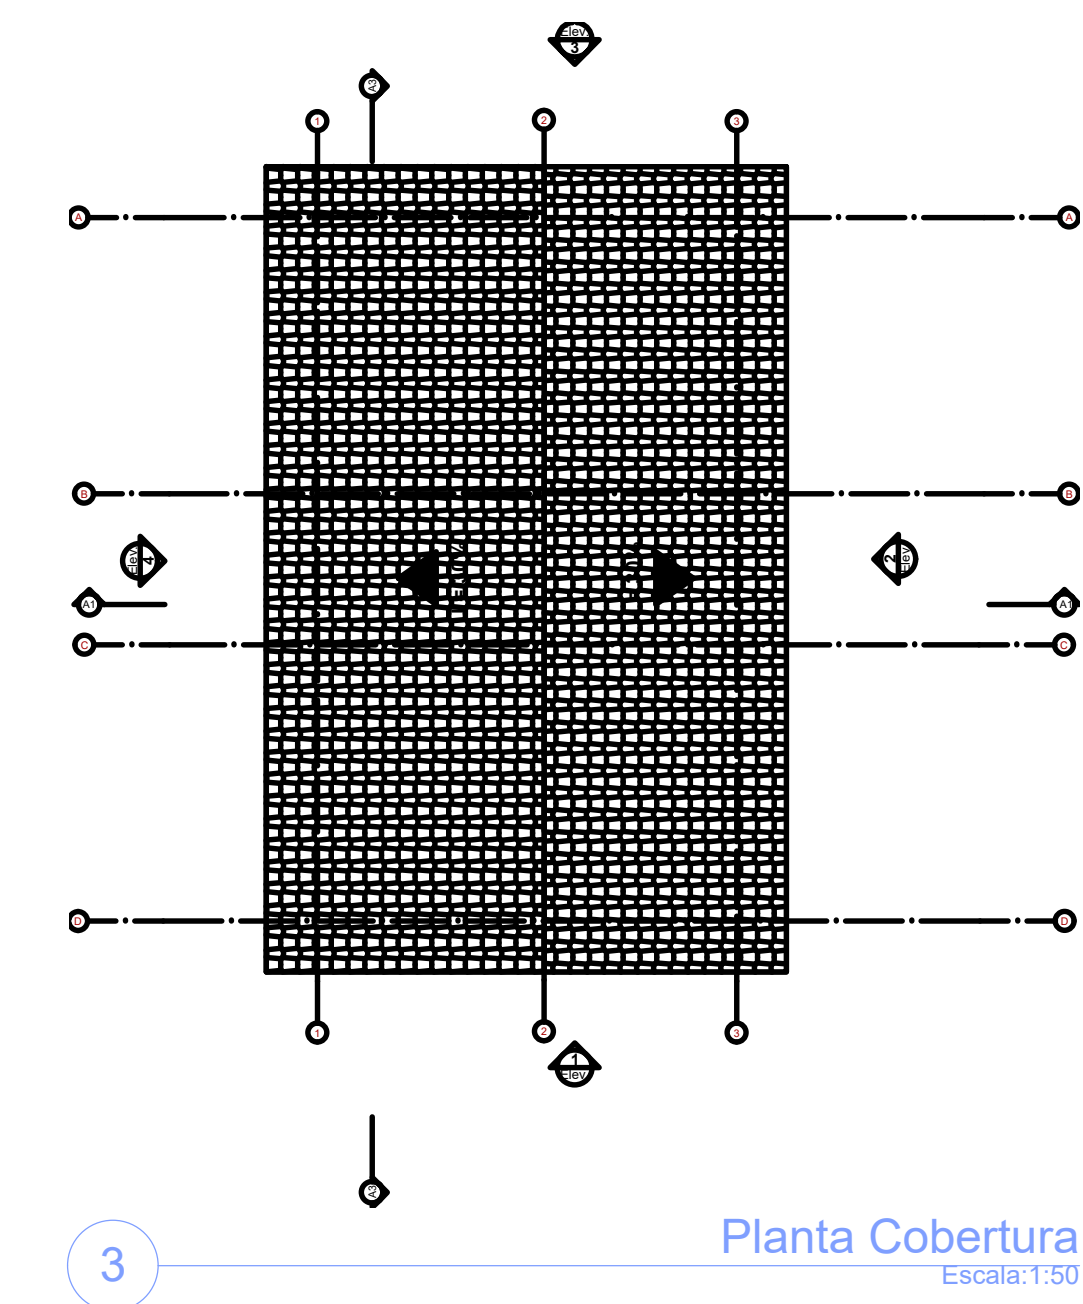


3 Planta Cobertura
Escala: 1:50

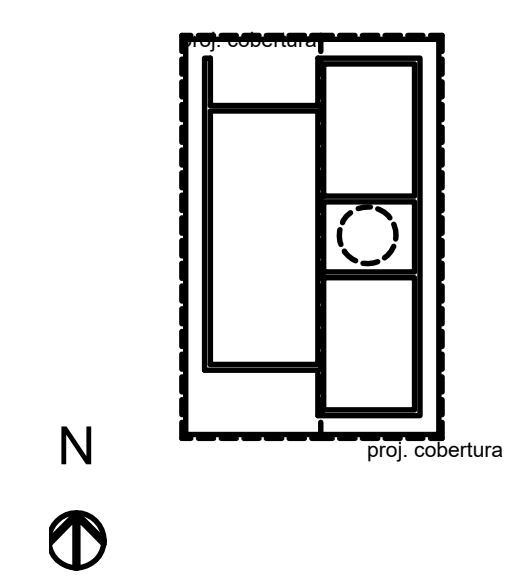


2 Implantação
Escala: 1:200


Rendering 60D3

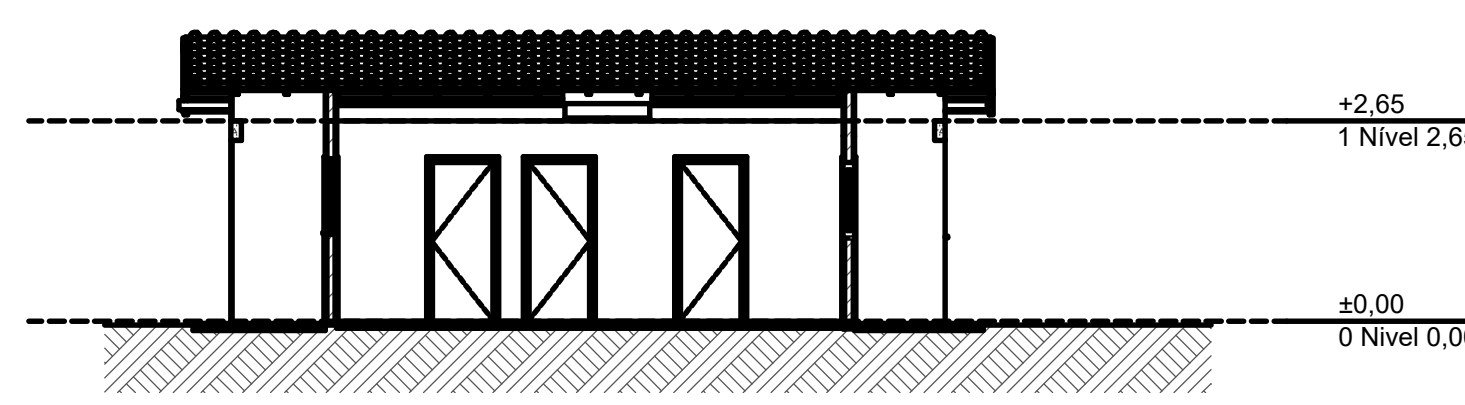


A3 Corte
Escala: 1:100

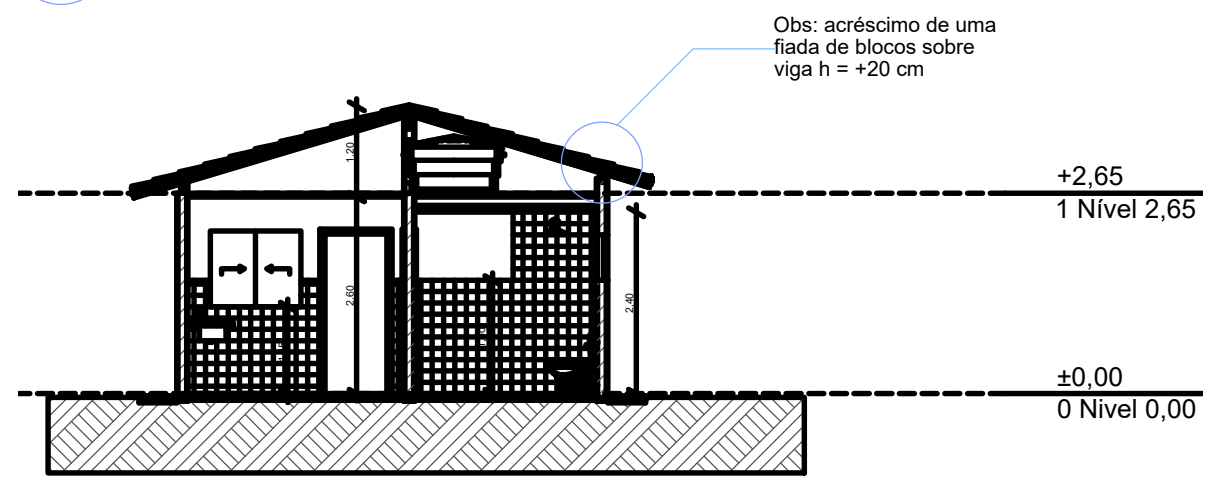


A1 Corte
Escala: 1:100

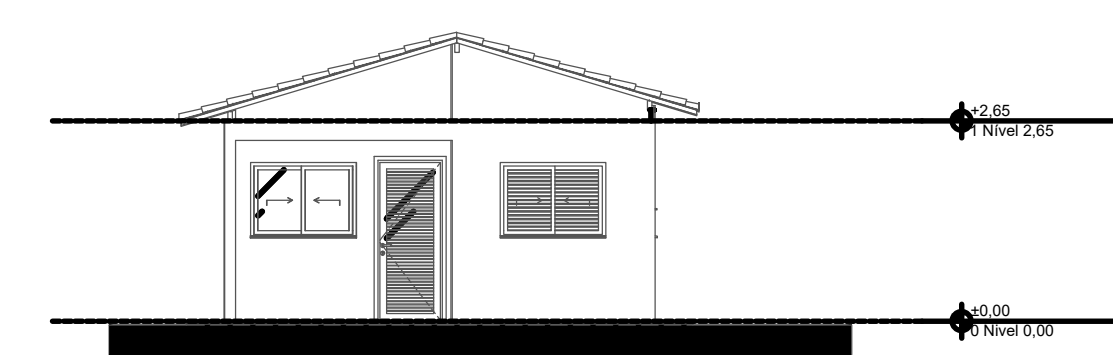


1 Elevação Frontal
Escala: 1:100

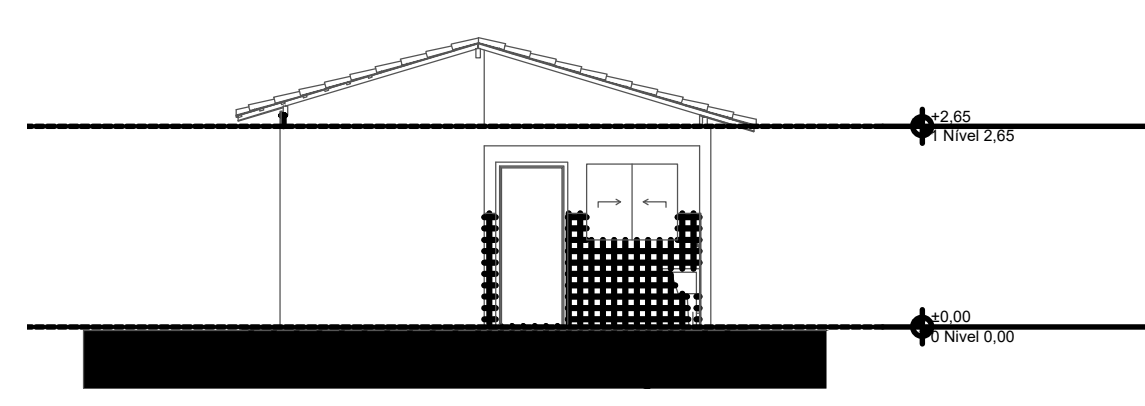

3 Elevação Posterior
Escala: 1:100

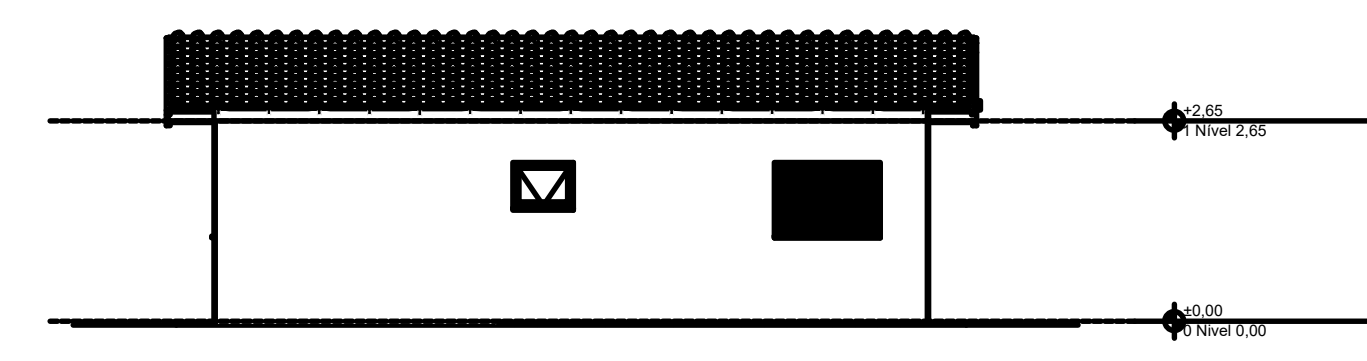

2 Lateral Direita
Escala: 1:100

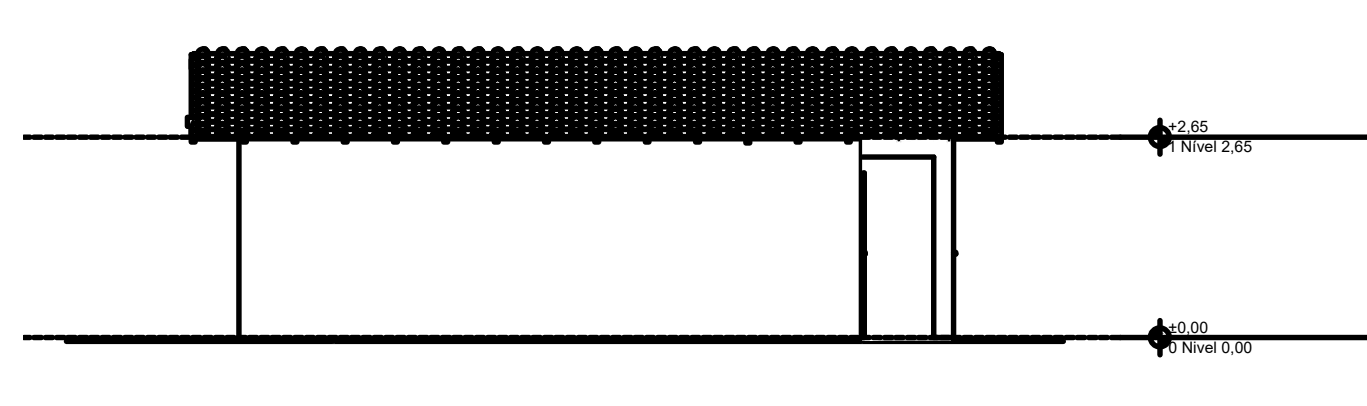


4 Lateral Esquerda
Escala: 1:100

REV.	DESCRIÇÃO	MODIFICADO POR	DATA
01			21/10/2025

Quadro de Áreas		
Piso de Origem	Cômodo	Área Medida
Nível 0,00		
01	ESTAR / COZINHA	19,10
02	DORM. 01	8,40
03	BANHO	4,44
04	DORM. 02	8,40
05	VARANDA	3,56
06	LAVANDERIA	3,56
		47,46 m²

REV.	MODIFICAÇÃO	DATA	PROJETISTA	OBSERVAÇÃO

NOTAS



PREFEITURA MUNICIPAL DE PILAR-AL

PROPRIETÁRIO: _____ PREFEITURA MUNICIPAL DE PILAR-AL

PROJETO: _____ GMDM ASSESSORIA CONSULTORIA E PROJETOS

APROVAÇÃO: _____ PREFEITURA MUNICIPAL DE PILAR-AL

OBRA: CONSTRUÇÃO DE 25 CASAS MODELO FNHIS CEF

PROJETO PARA CONSTRUÇÃO DE 25 CASAS LOCALIZADA NO CONJUNTO EDITH FRANÇA, NO BAIRRO CHÃO DO PILAR, MUNICÍPIO DE PILAR, ALAGOAS.

ARQUITETÔNICO

DATA: AGOSTO/2025
ESCALA: INDICADA

FOLHA: ARQ 01/01
REV - 00

ÁREA DO TERRENO: _____
ÁREA CONSTRUÍDA: _____
ÁREA DE COBERTA: _____

OBS: _____

