


QUADRO DE PAVIMENTAÇÃO							
QUADRO DE RUAS							
ITEM	RUA	FAIXA DE ROLAGEM (m)	EXTENSÃO (m)	ÁREA (m²)	CALÇADA LARGURA (m)	EXTENSÃO (m)	ÁREA (m²)
1	RUA PROJETADA	6,00	134,82	811,54	1,50	269,64	506,58
TOTAL			134,82	811,54		269,64	506,58

RESUMO MAPA DE CUBAÇÃO			
QUADRO DE RUAS		TERRAPLENAGEM	
ITEM	RUA	CORTE (m³)	ATERRO (m³)
1	RUA PROJETADA	299,44	130,13
TOTAL		299,44	130,13

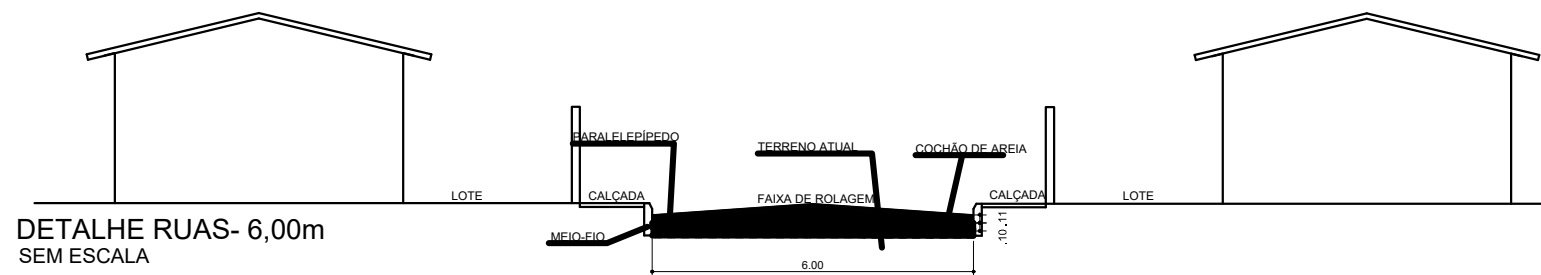

LEGENDA:	
	CORTE
	ATERRO
	TRECHO PAVIMENTADO
	TRECHO A SER PAVIMENTADO
	TRECHO NÃO PAVIMENTADO
	TERRENO NATURAL
	GREIDE FINALIZADO
	CURVA DE NÍVEL MAIOR
	CURVA DE NÍVEL MAIOR
	SENTIDO DO ESCOAMENTO SUPERFICIAL
	RAMPA DE ACESSIBILIDADE

REV.	MODIFICAÇÃO	DATA	PROJETISTA	OBSERVAÇÃO
NOTAS				

PREFEITURA MUNICIPAL DE PILAR-AL

PROPRIETÁRIO:	PREFEITURA MUNICIPAL DE PILAR-AL
PROJETO:	GMDM ASSESSORIA, CONSULTORIA E PROJETOS
APROVAÇÃO:	PREFEITURA MUNICIPAL DE PILAR-AL

OBRAS: 25 CASAS	
PROJETO DE TERRAPLENAGEM, PAVIMENTAÇÃO, DRENAGEM DE ÁGUAS PUVIAIS E SINALIZAÇÃO VIÁRIA DE UMA ÁREA ONDE SERÁ IMPLANTADA 25 UNIDADES HABITACIONAIS NO PILAR-AL	
ASSUNTO:	DETALHES
DATA:	NOVEMBRO/2025
ESCALA:	INDICADA
ÁREA DO TERRENO:	ÁREA CONSTRUÍDA:
ÁREA DE COBERTA:	OBS:
FOLHA: TER 02/02 REV - 00	
GMDM ASSESSORIA, CONSULTORIA E PROJETOS	