


ARTICULAÇÃO DAS FOLHAS

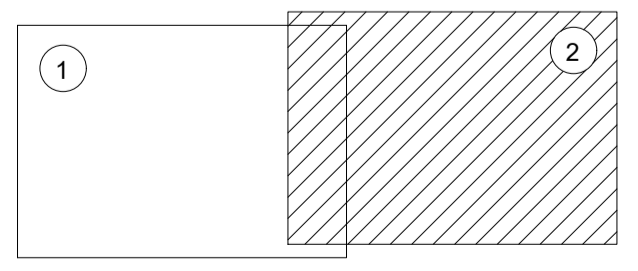

- CONVENÇÕES
- DRENAGEM PROJETADA EM PEAD
 - - - DRENAGEM EXISTENTE
 - POÇO DE VISTA PROJETADO
 - POÇO DE VISTA EXISTENTE
- Cota do Terreno
- Profundidade
- G.I.T.
- Poço de Vista
- Extensão
- Decividade
- Diâmetro

PREFEITURA MUNICIPAL DE RIO LARGO / AL SECRETARIA DE INFRAESTRUTURA		MELO SOBRINHO ENGENHARIA <small>INVENÇÃO, PROJETOS, CONSULTORIA, OBRAS, MANUTENÇÃO, RECONSTRUÇÃO, REFORMA, RESTAURAÇÃO, REABILITAÇÃO, RECONVERSÃO, RECONSTRUÇÃO DE OBRAS, RECONSTRUÇÃO DE OBRAS DE ARQUITETURA, RECONSTRUÇÃO DE OBRAS DE ENGENHARIA</small>	
PROJETO: PROJETO DE MACRODRENAGEM DO COMPLEXO BRASIL NOVO			
ENDEREÇO: BAIRRO BRASIL NOVO - RIO LARGO/AL			
TÍTULO: COLETOR PRINCIPAL DE DRENAGEM ATÉ LAGOA DE ACUMULAÇÃO - 1ª ETAPA		RESPONSÁVEL TÉCNICO:	
SUB-TÍTULO: LAYOUT DA REDE DE DRENAGEM			
ESCALA: 1/1000		DATA: MAR/2026	
DES. Nº: 03/00		REVISÃO: 03	
DESENHO:		ABELARDO COSTA MELO SOBRINHO ENG. CIVIL CREA: 020.611.490-7	