
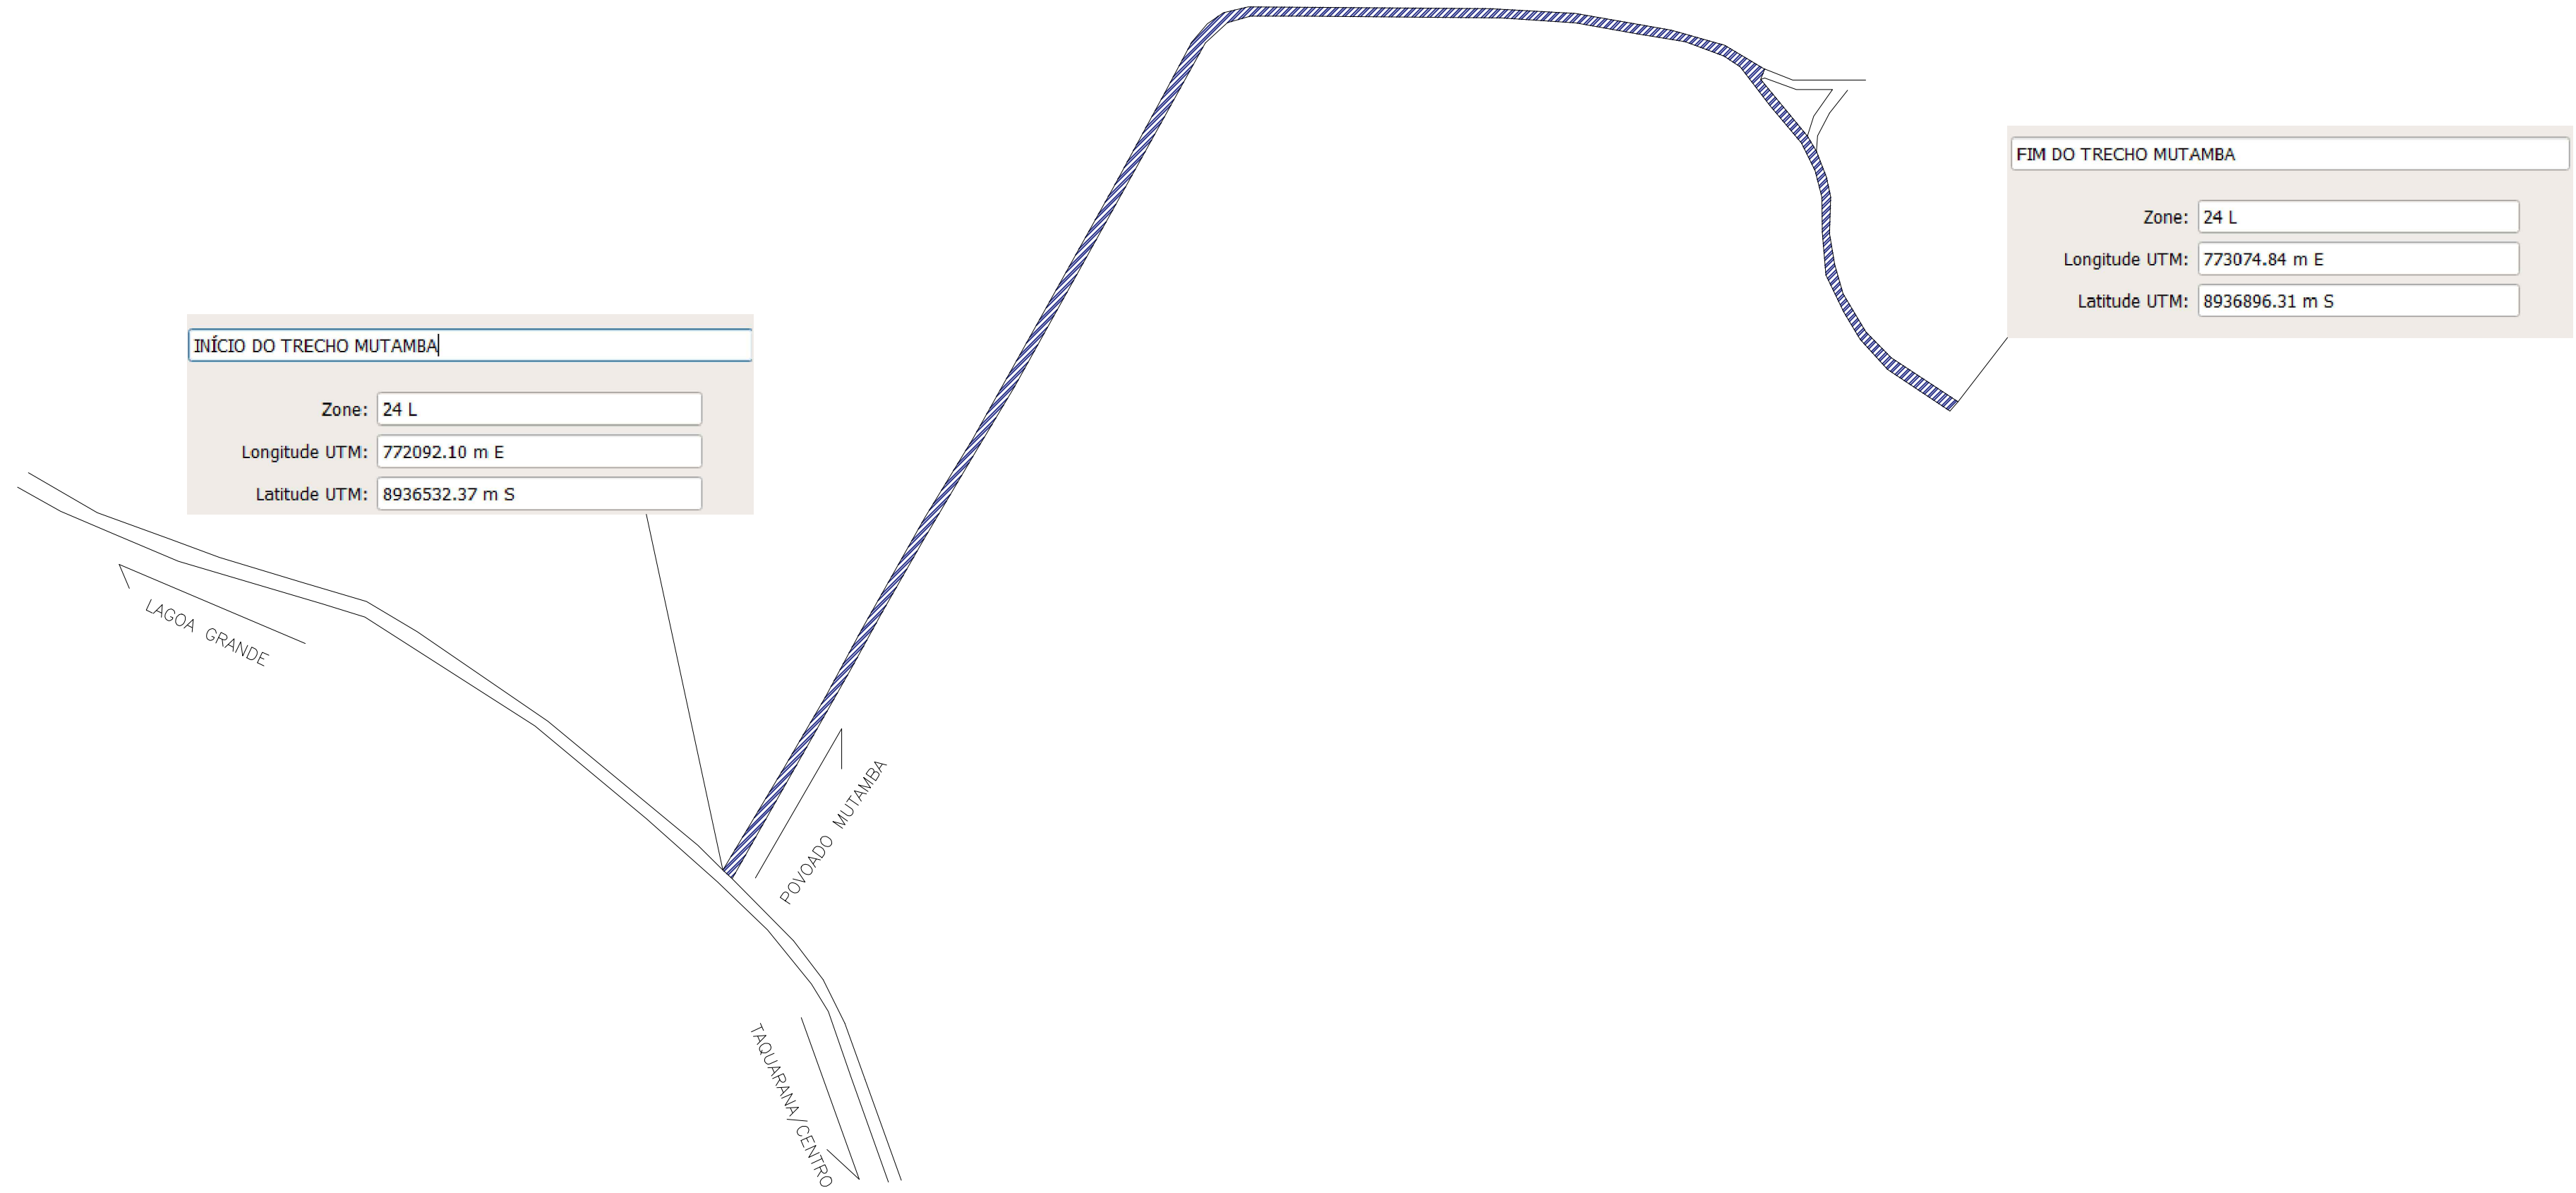


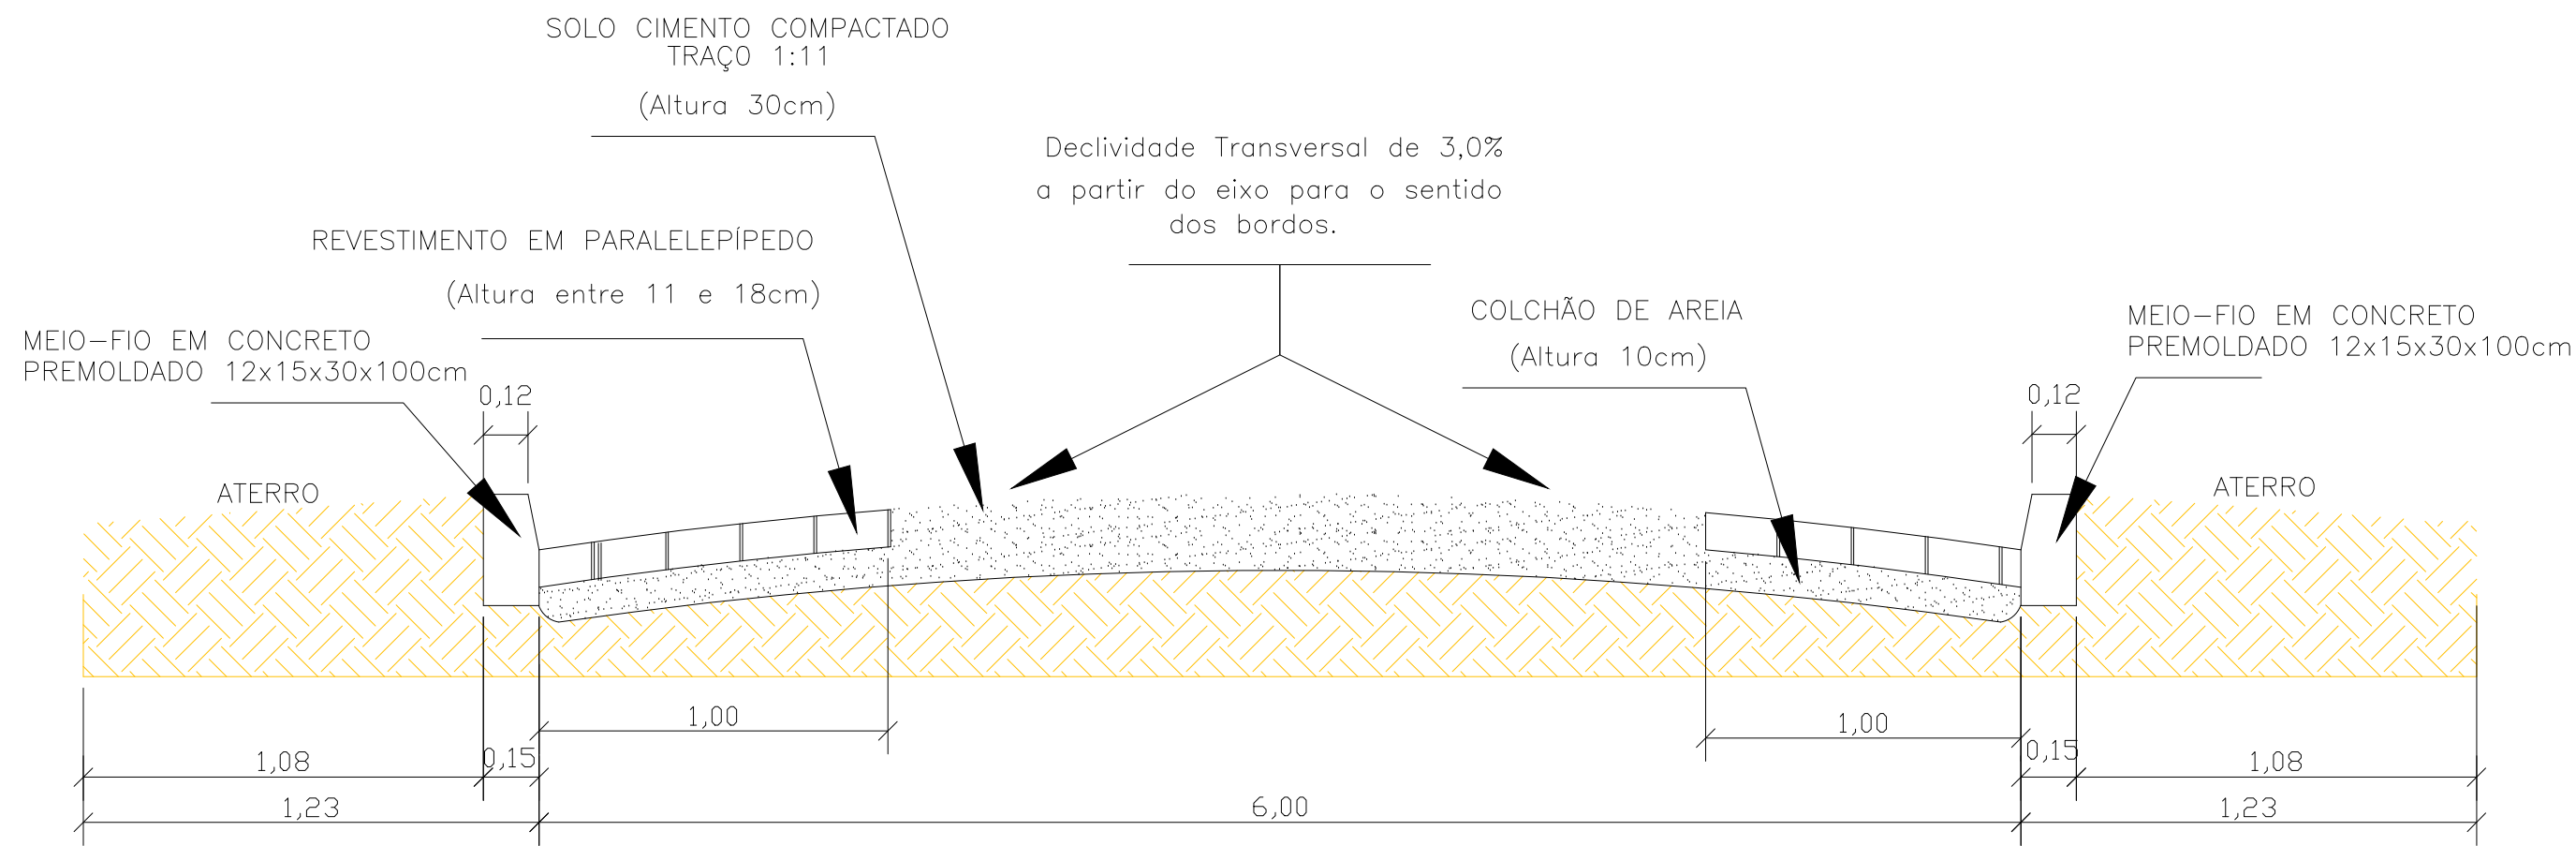

OBSERVAÇÕES : (CREA – PREFEITURA)

P-03/03

PROJETO DE PAVIMENTAÇÃO		
Pavimentação e Implantação de Melhorias de Vias Públicas Urbanas e Rurais no Município de Taquarana/AL		
DATA : JUNHO – 2026	ESCALA : INDICADA	CONTEÚDO : PLANTA BAIXA E DETALHES
ÁREA : PAVIMENTAÇÃO 3200,00m²	DESENHO :	
PROP : PREFEITURA MUNICIPAL DE TAQUARANA – AL		
RESP. TÉCNICO : GABRIEL DIONIZIO SILVA ENGENHEIRO CIVIL CREA/AL 0218292910		