

REV.	DESCRIÇÃO	MODIFICADO POR	DATA

Quadro de Areas


Piso de Origem		Cômodo	Área Medida
Nivel 0,00			
	01	ESTAR / COZINHA	19,10
	02	DORM. 01	8,40
	03	BANHO	4,44
	04	DORM. 02	8,40
	05	VARANDA	3,56
	06	LAVANDERIA	3,56
			47,46 m²

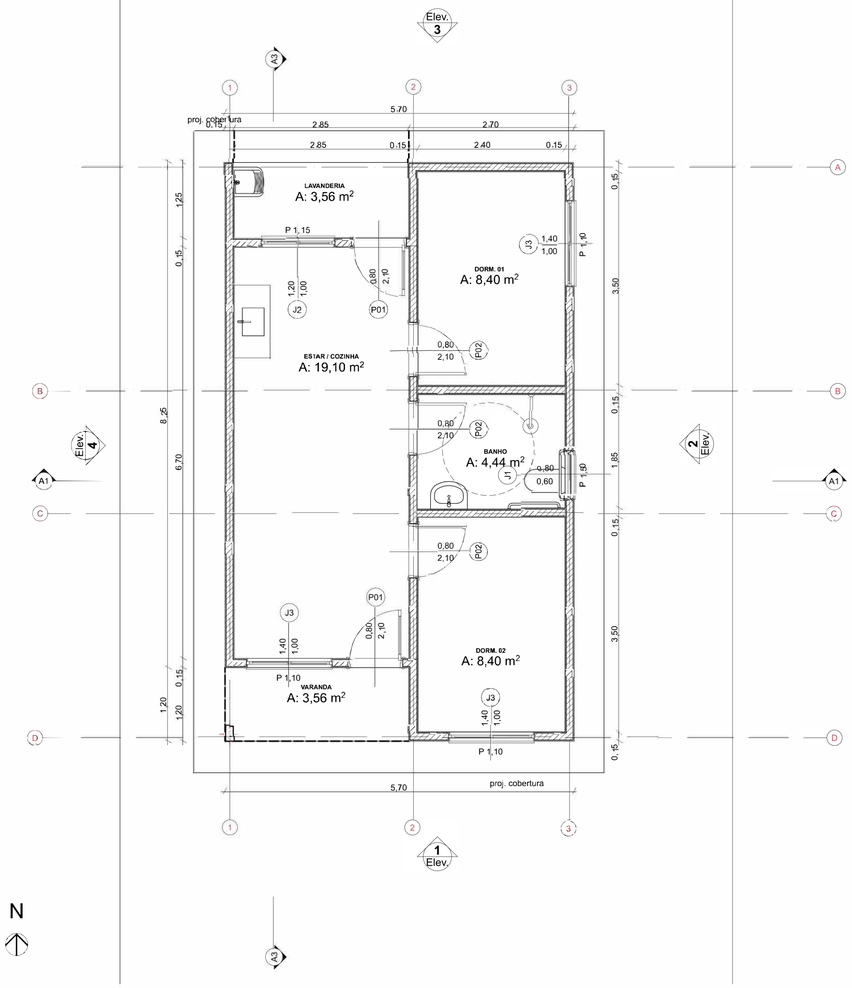


Planta Térreo
1:50

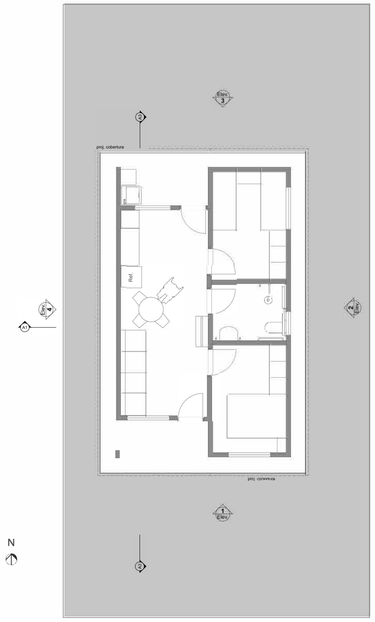


1 LAYOUT
1:100

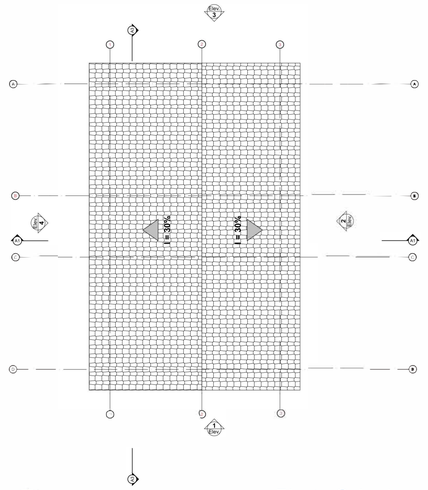



3 Planta Cobertura
Escala:1:50

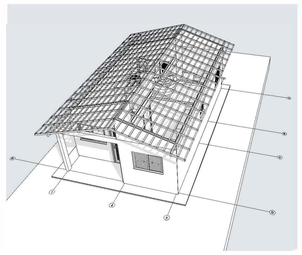

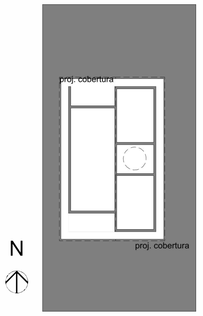


Implantação
Escala:1:200

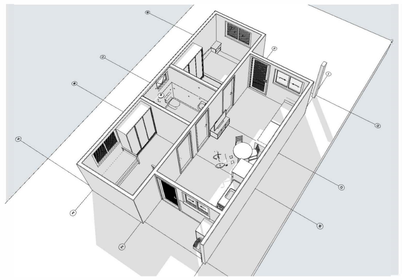

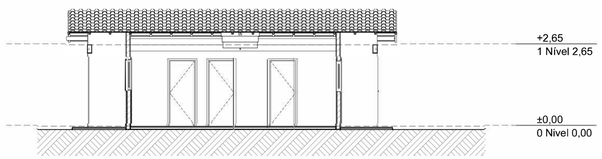

A3 Corte
1:100

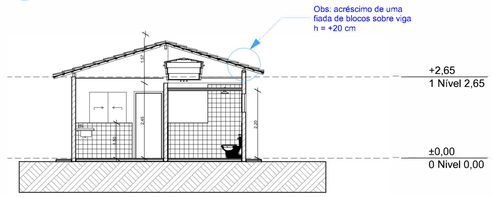


A1 Corte
1:100




1 Elevação Frontal
1:100



3 Elevação Posterior
1:100

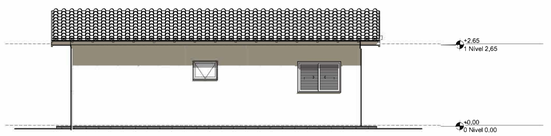

2 Lateral Direita
1:100

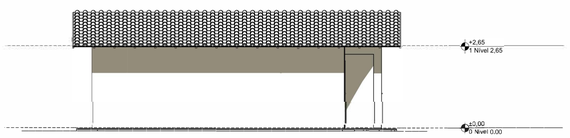

4 Lateral Esquerda
1:100

FNHIS SUB-50

ENDEREÇO

CIDADE GIRAU DO PONCIANO

ESTADO
AL

CLIENTE
PREFEITURA MUNICIPAL DE GIRAU DO PONCIANO/AL

ENG. CIVIL
THANNYS NASCIMENTO DA SILVA:10356923410
Assinado de forma digital por THANNYS NASCIMENTO DA SILVA:10356923410
Dados: 2025.11.10 12:46:18 -03'00'
THANNYS NASCIMENTO DA SILVA

FASE PROJETO
PL | Projeto Legal

ESCALA
1:50, 1:200, 1:100, 1:1

DIMENSÃO DA FOLHA
A1

CONTEÚDO
Plantas

RESPONSÁVEL
CAIXA

DATA
17/04/2025

FOLHA
01

ARQUIVO DIGITAL
FNHIS GEPAD.pln

REVISÃO