



PLANTA DE SITUAÇÃO
ESCALA S/ESCALA

Lat: 9°52'28.20"S
Long:36°50'7.26"O

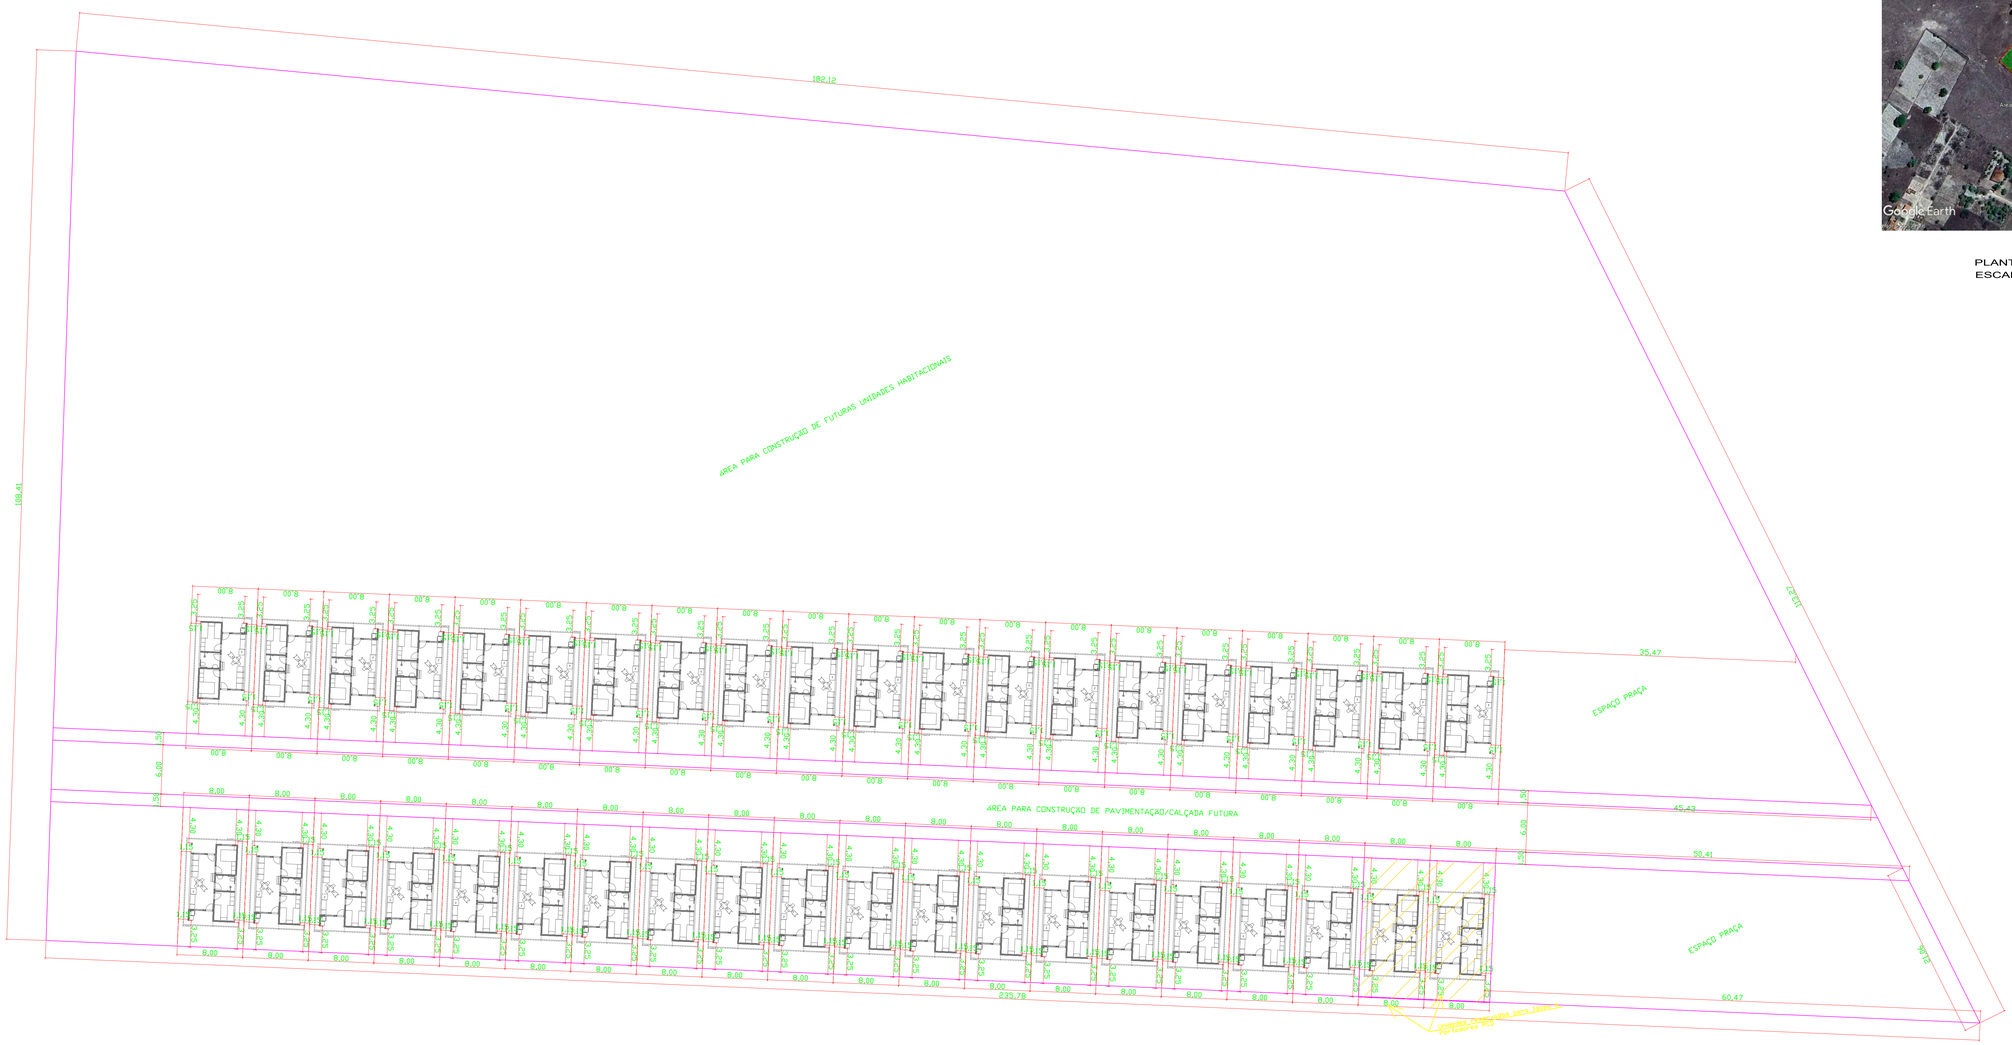


PLANTA DE IMPLANTAÇÃO
ESCALA S/ESCALA

| REVISÃO | DESCRIÇÃO | DATA |
|---|---|---|
| 00 | EMISSÃO | 22/02/2025 |

# PROJETO EXECUTIVO DE ENGENHARIA

CONTRATADA: CONTRATANTE:

CPF:-

## FUTURAS INTALAÇÕES DO IFAL
GIRAU DO PONCIANO – ALAGOAS

PROJETO IMPLANTAÇÃO 40 UNIDADES HABITACIONAIS

AUTORA DO PROJETO:
THANAYS NASCIMENTO DA SILVA 10304523410 Assinado de forma digital por THANAYS NASCIMENTO DA SILVA 10304523410 Dados: 2025.02.27 20:49:01 -03'00'
RESPONSAVEL TECNICO: **THANAYS NAS. DA SILVA**
CREA/AL 0070031-4

CONTRATANTE:
-

DATA:22/02/2025 | ESCALA: | ESTAMPAÇÃO GRÁFICA: RAFAEL COSTA

TÍTULO DOS DESENHOS:
PLANTA TOPOGRAFICA

TERRENO PARA CONSTRUÇÃO DE 40 UNIDADES HABITACIONAIS

FRANCHA: 01/01

DIREITOS AUTORAIS RESERVADOS, PROIBIDO REPRODUÇÃO, DIVULGAÇÃO OU ALTERAÇÃO SEM ORDEM EXPRESSA DO AUTOR.

TÍTULO DOS DESENHOS:
IMPLANTAÇÃO