


PLANTA DE SITUAÇÃO
ESCALA S/ESCALA

Lat: 9°52'28.20"S
Long:36°50'7.26"O

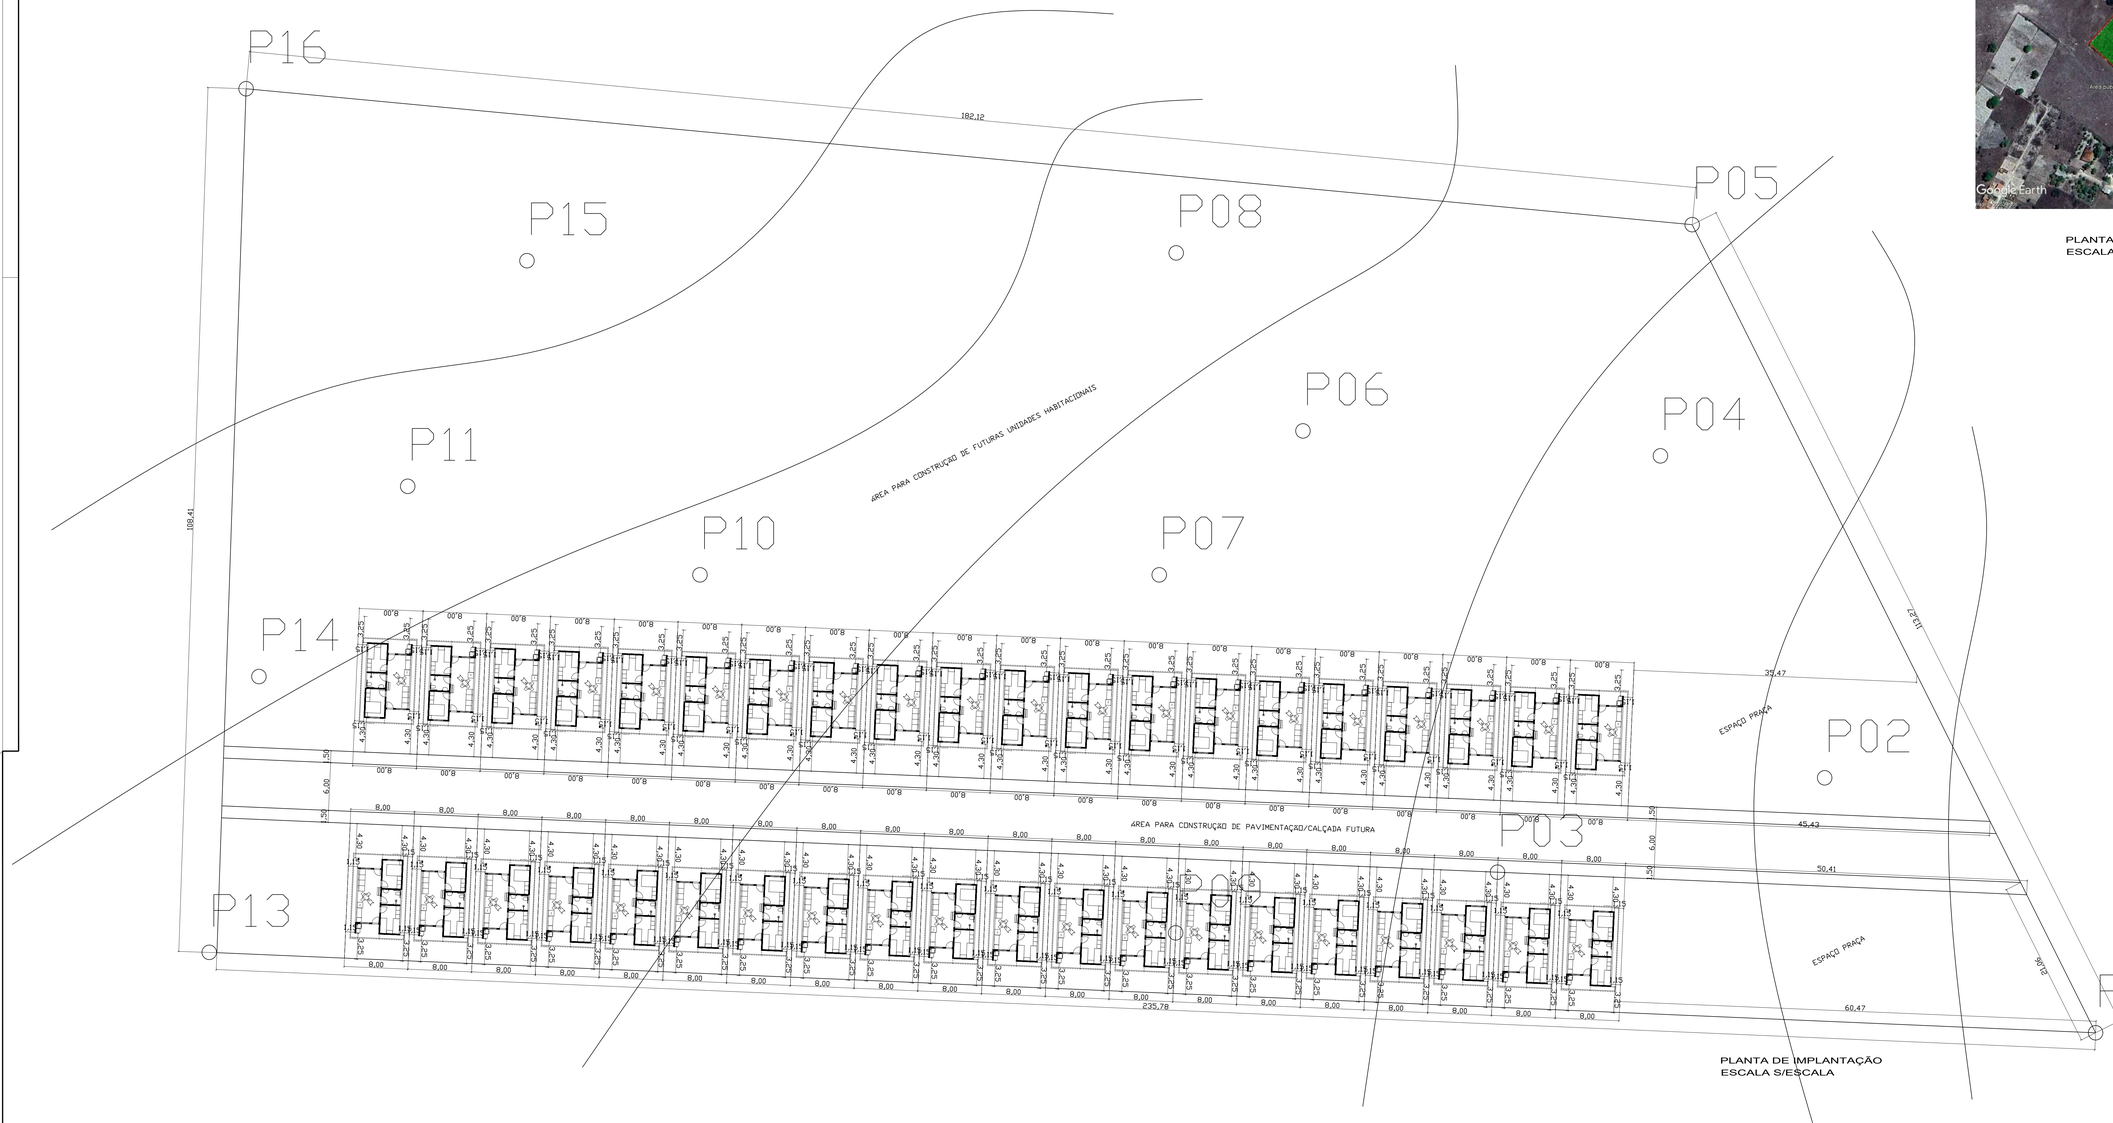

PLANTA DE IMPLANTAÇÃO
ESCALA S/ESCALA

REVISÃO	DESCRIÇÃO	DATA
00	EMISSÃO	22/02/2025

PROJETO EXECUTIVO DE ENGENHARIA

CONTRATADA: CONTRATANTE:
CPF:-

FUTURAS INTALAÇÕES DO IFAL
GIRAU DO PONCIANO - ALAGOAS

LEVANTAMENTO PLANIALTIMÉTRICO CADASTRAL

AUTORA DO PROJETO:
THAWYO NASCIMENTO Assinado de forma digital por THAWYO NASCIMENTO DA SILVA:10356923410 Dados: 2025.02.27 20:41:46 -03'00'
RESPONSÁVEL TÉCNICO: THAWYO NAS. DA SILVA
CREA/AL: 031782/D-6

DATA:22/02/2025 ESCALA: EDITORAÇÃO GRÁFICA: RAFAEL COSTA

TÍTULO DOS DESENHOS:
PLANTA TOPOGRÁFICA

TERRENO PARA CONSTRUÇÃO DE 40 UNIDADES HABITACIONAIS

FRANCHA: 01/01

DIREITOS AUTORAIS RESERVADOS. PROIBIDO REPRODUÇÃO, DIVULGAÇÃO OU ALTERAÇÃO SEM ORDEM EXPRESSA DO AUTOR.

TÍTULO DOS DESENHOS: SEM ESCALA