



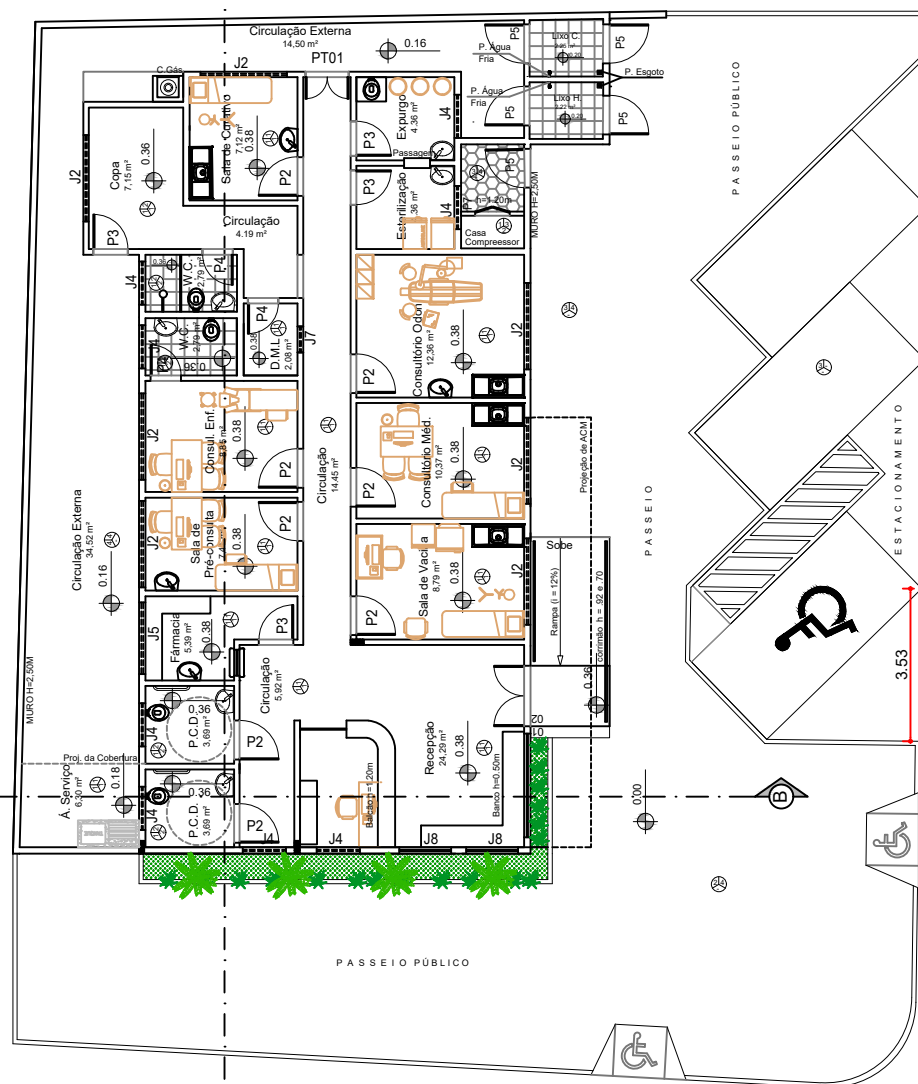

1 PLANTA DE LAYOUT
UNIDADE BÁSICA DE SAÚDE - UBS "POV. AGROVILA"
ESC.: 1/175

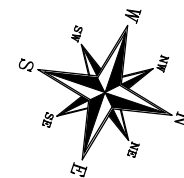

TÉCNICO RESPONSÁVEL:

PREFEITURA DE ITABAIANA
FORTE COMO SEU POVO

SECRETARIA DE OBRAS, URBANISMO, INFRAESTRUTURA E DOS SERVIÇOS PÚBLICOS

Rua Pedro Diniz Gonçalves, 600
Serrano, Itabaiana/SE, 49503-105

obras@itabaiana.se.gov.br

PROJETO: SERVIÇOS REMANESCENTES DA UBS DA AGROVILA

SITO: POVOADO AGROVILA

ADMIN: VALMIR DOS SANTOS COSTA

SECRETÁRIA: DEILZA DE ASSIS SANTOS

DESENHO: DIEGO BARROS

DESCRIÇÃO: PLANTA DE LAYOUT

ESCALA: 1/175

DATA: MARÇO / 2025

PRANCHA:

04/07