


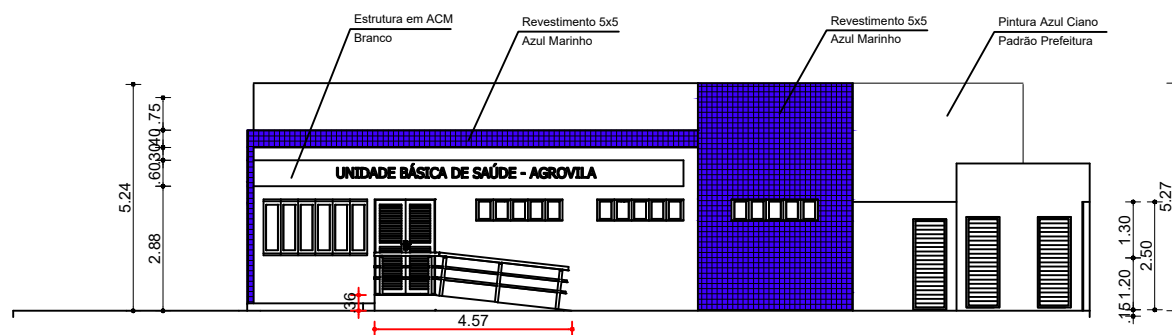

1

FACHADA

UNIDADE BÁSICA DE SAÚDE - UBS "POV. AGROVILA"

ESC.: 1/175

TÉCNICO RESPONSÁVEL:

 SECRETARIA DE OBRAS, URBANISMO, INFRAESTRUTURA E DOS SERVIÇOS PÚBLICOS Rua Pedro Diniz Gonçalves, 600 Serrano, Itabaiana/SE, 49503-105 ✉ obras@itabaiana.se.gov.br		PROJETO: SERVIÇOS REMANESCENTES DA UBS DA AGROVILA SITO: POVOADO AGROVILA	
		ADMIN: VALMIR DOS SANTOS COSTA SECRETÁRIA: DEILZA DE ASSIS SANTOS	
DESENHO: DIEGO BARROS		PRANCHA: 07/07	
DESCRIÇÃO: PLANTA DE FACHADA		DATA: MARÇO / 2025	
ESCALA: 1/175		DATA: MARÇO / 2025	