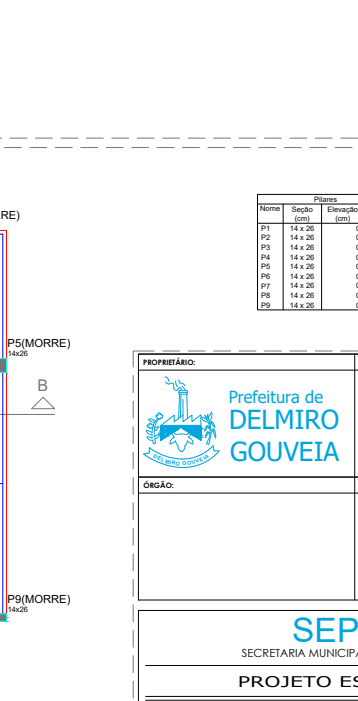
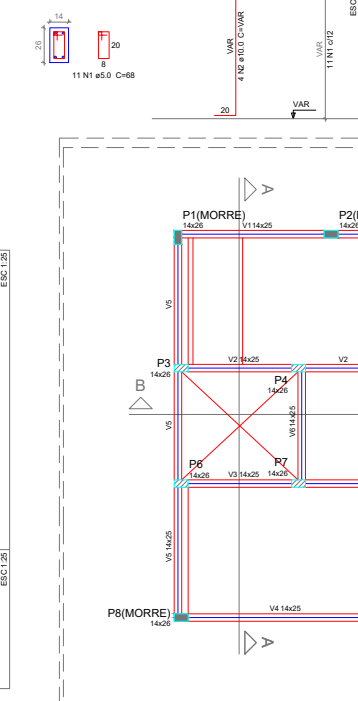
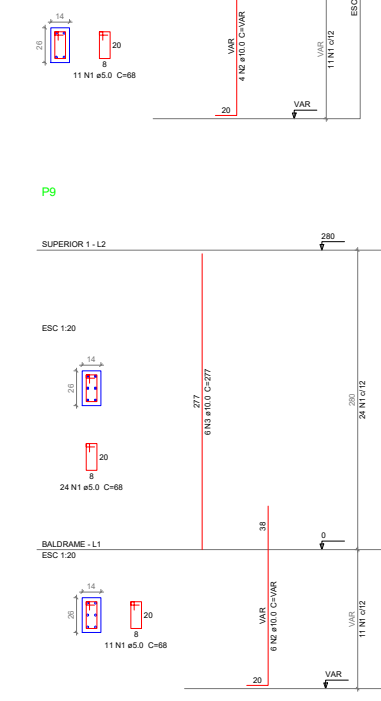
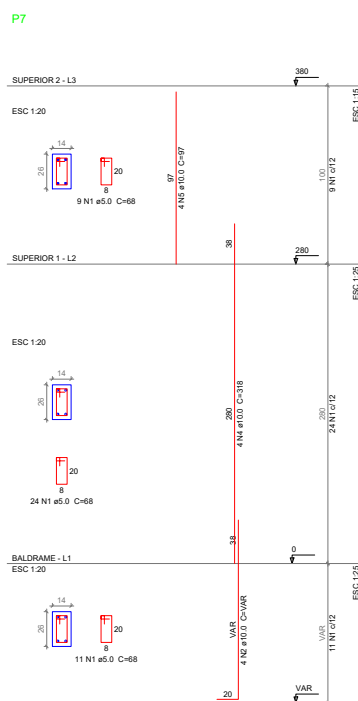
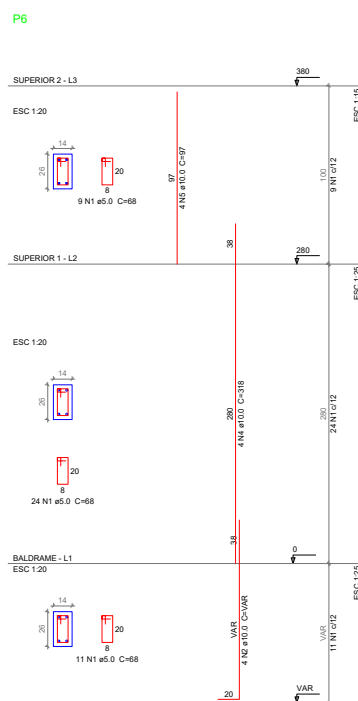
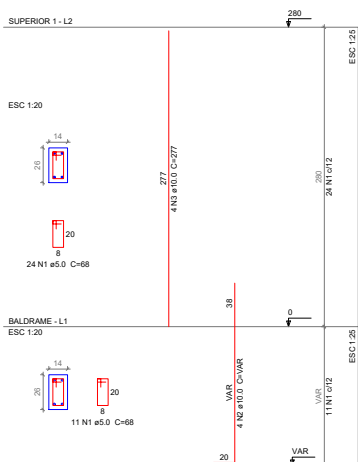
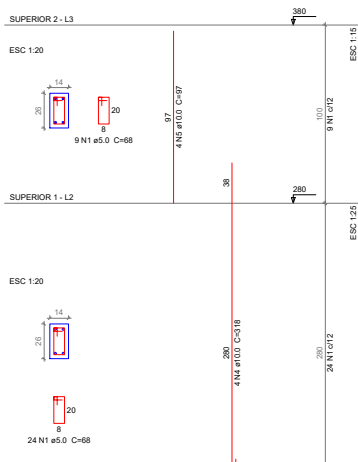
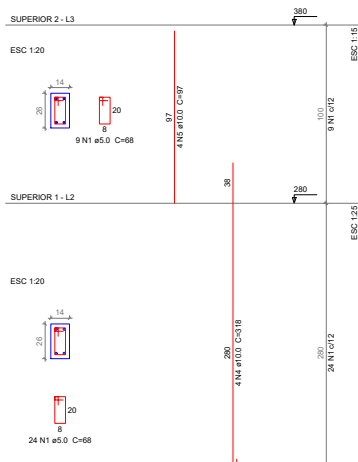
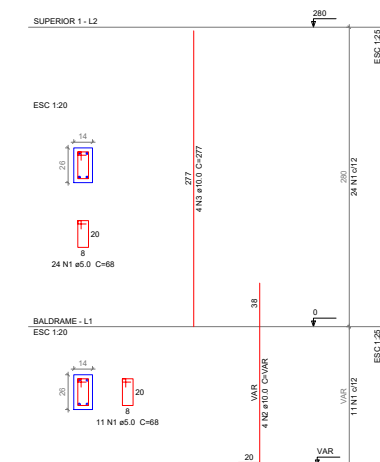
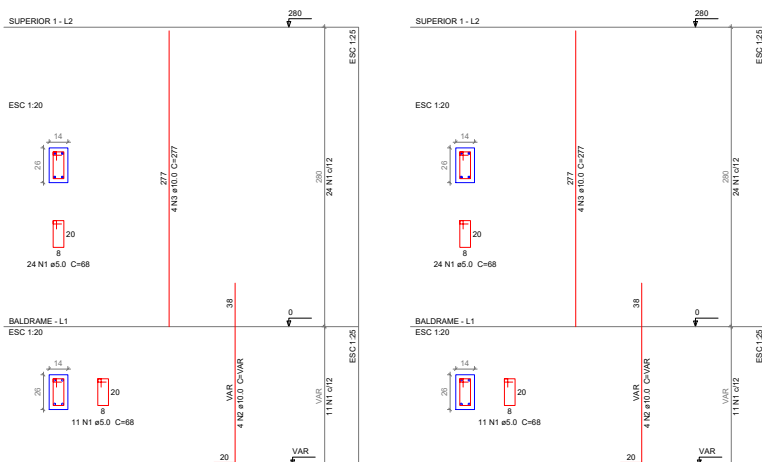


Pilares				Vigas			
Nome	Seção (cm)	Elevação (cm)	Nível (cm)	Nome	Seção (cm)	Elevação (cm)	Nível (cm)
P1	14 x 26	0	280	V1	14 x 26	0	280
P2	14 x 26	0	280	V2	14 x 26	0	280
P3	14 x 26	0	280	V3	14 x 26	0	280
P4	14 x 26	0	280	V4	14 x 26	0	280
P5	14 x 26	0	280	V5	14 x 26	0	280
P6	14 x 26	0	280	V6	14 x 26	0	280
P7	14 x 26	0	280	V7	14 x 26	0	280
P8	14 x 26	0	280				
P9	14 x 26	0	280				

Relação do aço - Pilares


AÇO	N	DIAM	Q	UNIT	C-TOTAL
CA50	1	5.0	351	68	23868
CA50	2	10.0	38	VAR	VAR
CA50	3	10.0	22	277	6094
CA50	4	10.0	16	318	5088
CA50	5	10.0	16	97	1552

Resumo do aço - Pilares

AÇO	DIAM	C-TOTAL	PESO + 10 %
CA50	10.0	188.1	134.3
CA60	5.0	238.7	40.5
PESO TOTAL			
CA50	134.3		
CA60	40.5		

Vol. de concreto total (C-25) = 1.49 m³
Área de forma total = 32.72 m²

6 DET. DOS PILARES
ESCALA INDICADA

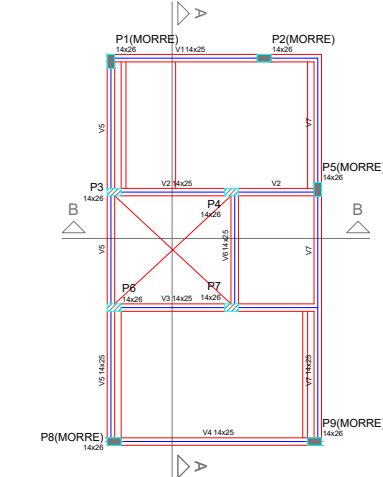

Blocos de enchimento				Características dos materiais			
Detalhe	Tipo	Nome	Dimensões (cm)	Quantidade	fck (N/mm²)	fctd (N/mm²)	Ecs (N/mm²)
Lajota cerâmica	BB/25/20	1	1	250	25	25	23000

Lajes				Sobrecarga (kg/m²)			
Nome	Tipo	Altura (cm)	Elevação (cm)	Nível (cm)	Peso próprio	Adicional	Acidental
Trelçada 1D	12	0	280	280	259	100	100
Trelçada 1D	12	0	280	280	259	100	100
Trelçada 1D	12	0	280	280	259	100	100

7 FORMA DO PAVIMENTO SUPERIOR 1
ESCALA 1/50

PROPRIETÁRIO: Prefeitura de DELMIRO GOUVEIA

RESPONSÁVEL TÉCNICO: JOSÉ GOMES JÚNIOR (Engenheiro Civil - CREA 171195-1)

ÓRGÃO:

SEPLAN
SECRETARIA MUNICIPAL DE PLANEJAMENTO

PROJETO ESTRUTURAL

OBRA: PROJETO DE QUADRA DE ESPORTE

PROJETO: PROJETO ESTRUTURAL DO VESTIÁRIO DA QUADRA DE ESPORTES

ENDEREÇO: POVOADO CARAÍBAS DO LINO, DELMIRO GOUVEIA - AL

DESCRIÇÃO: DETALHAMENTO DOS PILARES; PLANTA DE FORMA DO PAVIMENTO SUPERIOR 1

ESCALA: INDICADA

RESPONSÁVEL TÉCNICO: JOSÉ GOMES JÚNIOR

DATA: MAR/2025

DESENHO: JOSÉ GOMES JÚNIOR & CECÍLIA V. MOREIRA

P02
P06



Código de verificação: **W2V4-BJJN-3UD6-AMC2**

Documento capturado em 01/04/2025 14:40:57 (HORÁRIO DE BRASÍLIA - UTC-3)

Hash (SHA256): 0b90c64d63895ccadc8dbbb36d89449b592cb96a1b1919f22772f180047fd1b2

Valor Legal: ORIGINAL | Natureza: DOCUMENTO NATO-DIGITAL

<https://supre.delmirogouveia.al.gov.br/autenticidade/W2V4-BJJN-3UD6-AMC2>.



Documento assinado eletronicamente por **Silvio José dos Santos** (***.478.724-**), **DIRETOR DE DEPARTAMENTO CD-4**, em 01/04/2025 14:40:57 (GMT-03:00), conforme fundamento no art. 4º, I, da Lei nº 1.379/2022 de 19 de dezembro de 2022. IP: 177.87.106.168



Para verificar a validade da(s) assinatura(s), acesse o site <https://supre.delmirogouveia.al.gov.br/autenticidade> informando o identificador: **W2V4-BJJN-3UD6-AMC2**.

Documento assinado digitalmente pelo Município de Delmiro Gouveia, conforme medida provisória n.º 2.200-2 de 24 de agosto de 2001. Sua autenticidade deverá ser confirmada no endereço: <https://validar.iti.gov.br>.