
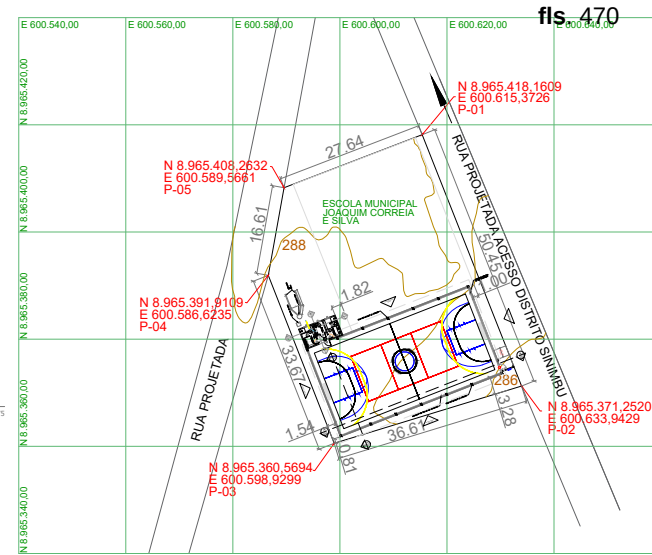


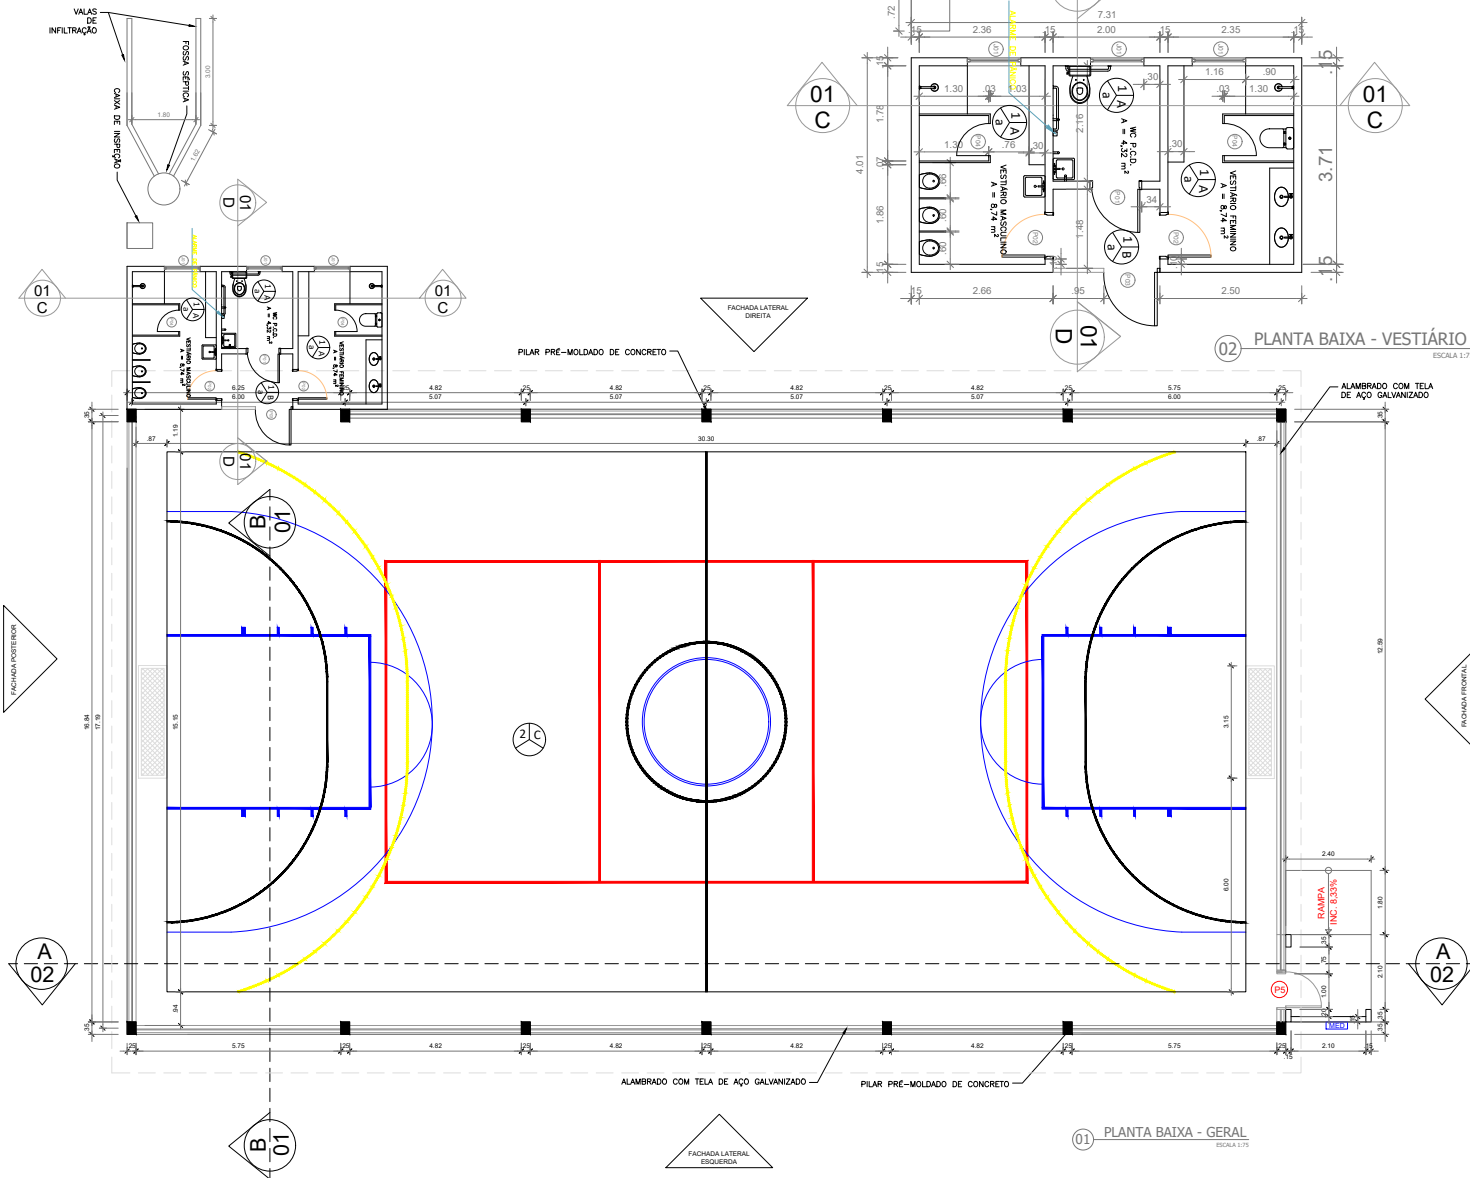

QUADRO DE ESQUADRIAS					
PORTAS					
COD	QT	LARGURA	ALTURA	PEITORIL	DESCRIÇÃO
P01	1	0,90	2,10	-	Porta PNE de abrir em madeira com 1 folha
P02	2	0,80	2,10	-	Porta de abrir em madeira com 1 folha
P03	1	2,00	2,10	-	Porta de abrir de aluminado mediano com 2 folhas (1 folha fixa)
P04	2	0,60	1,60	0,20	Porta de abrir em alumínio com 1 folha
P05	1	1,00	2,00	0,10	Porta de abrir em metal com 1 folha
JANELAS					
COD	QT	LARGURA	ALTURA	PEITORIL	DESCRIÇÃO
J01	3	1,00	0,30	1,80	Janela basculante horizontal com 1 folha

ESPECIFICAÇÃO DE MATERIAIS	

PROPRIETÁRIO:	RESPONSÁVEL TÉCNICO:
ÓRGÃO:	ÓRGÃO:

SEPLAN SECRETARIA MUNICIPAL DE PLANEJAMENTO	
PROJETO ARQUITETÔNICO	
OBRAS:	QUADRA DE ESPORTES
PROJETO:	PROJETO ARQUITETÔNICO DE QUADRA DE ESPORTE
ENDEREÇO:	POVOADO CARAÍBAS DO LINO, DELMIRO GOUVEIA - AL
DESCRIÇÃO:	PLANTAS BAIXAS; PLANTA DE SITUAÇÃO; VISTAS INTERNAS DO WC PNE; DETALHE 04.
RESPONSÁVEL TÉCNICO:	DATA:
JOSÉ GOMES JÚNIOR	MAR/2025
DESENHO:	MARCOS GAMA
P01 P04	



Código de verificação: **ANP4-9QZF-1V4R-98X3**

Documento capturado em 01/04/2025 14:26:13 (HORÁRIO DE BRASÍLIA - UTC-3)

Hash (SHA256): 5a36ce0f07c5afdf2d650e19e3b185e4d1dc826a495b50ce92c90a225b810210

Valor Legal: ORIGINAL | Natureza: DOCUMENTO NATO-DIGITAL

<https://supre.delmirogouveia.al.gov.br/autenticidade/ANP4-9QZF-1V4R-98X3>.



Documento assinado eletronicamente por **Silvio José dos Santos** (***.478.724-**), **DIRETOR DE DEPARTAMENTO CD-4**, em 01/04/2025 14:26:13 (GMT-03:00), conforme fundamento no art. 4º, I, da Lei nº 1.379/2022 de 19 de dezembro de 2022. IP: 177.87.106.168



Para verificar a validade da(s) assinatura(s), acesse o site <https://supre.delmirogouveia.al.gov.br/autenticidade> informando o identificador: **ANP4-9QZF-1V4R-98X3**.

Documento assinado digitalmente pelo Município de Delmiro Gouveia, conforme medida provisória n.º 2.200-2 de 24 de agosto de 2001. Sua autenticidade deverá ser confirmada no endereço: <https://validar.iti.gov.br>.