



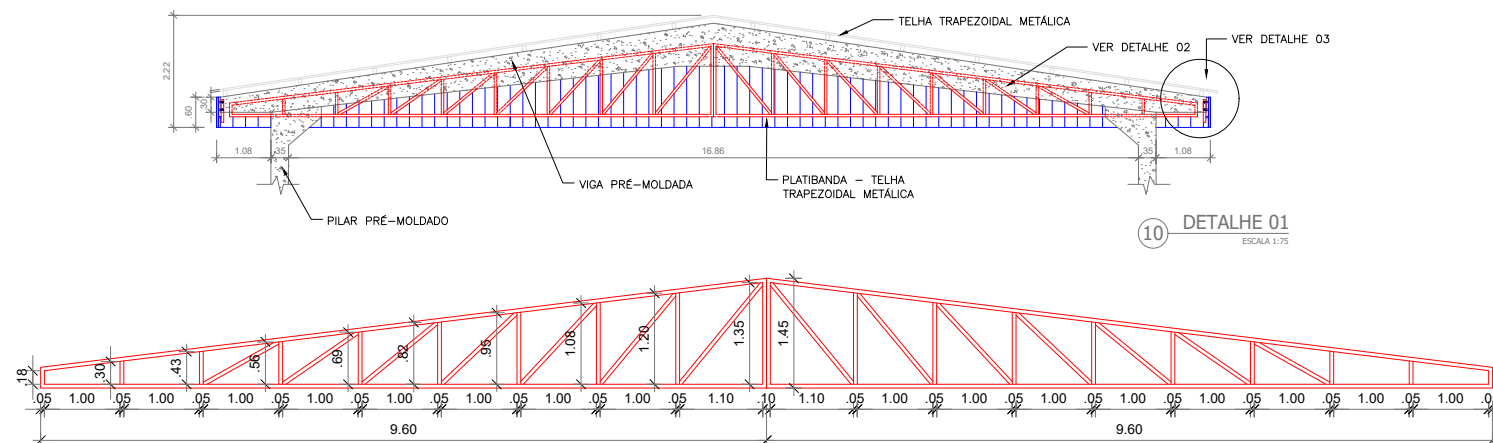


10 DETALHE 01  
ESCALA 1:75

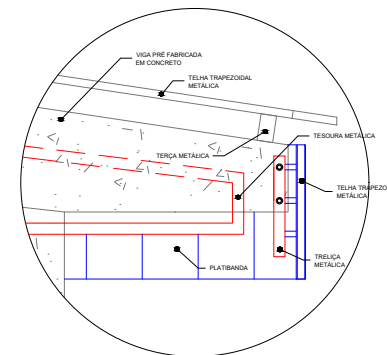


14 DETALHE 03  
ESCALA 1:30

11 DETALHE 02  
ESCALA 1:50

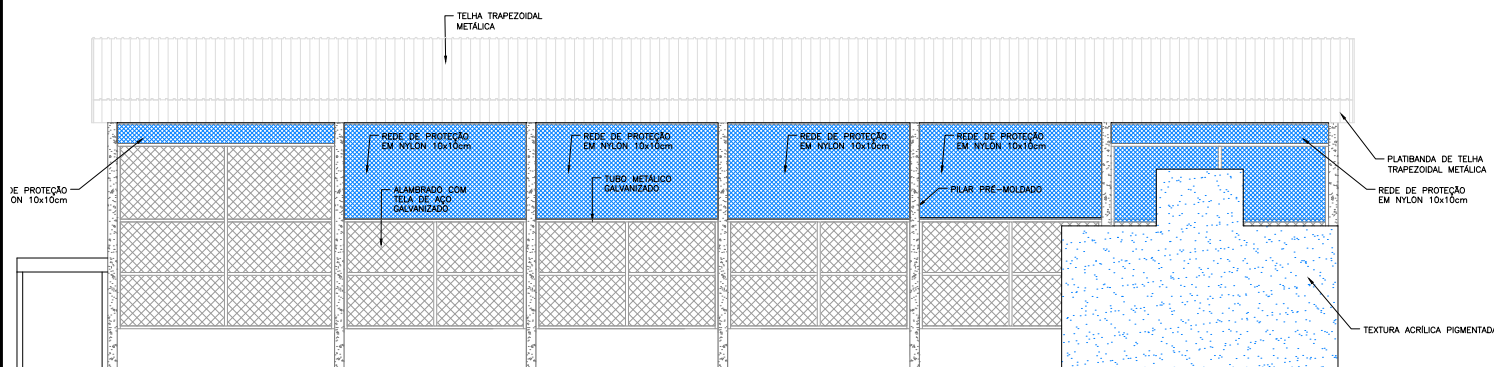

12 FACHADA LATERAL DIREITA  
ESCALA 1:100

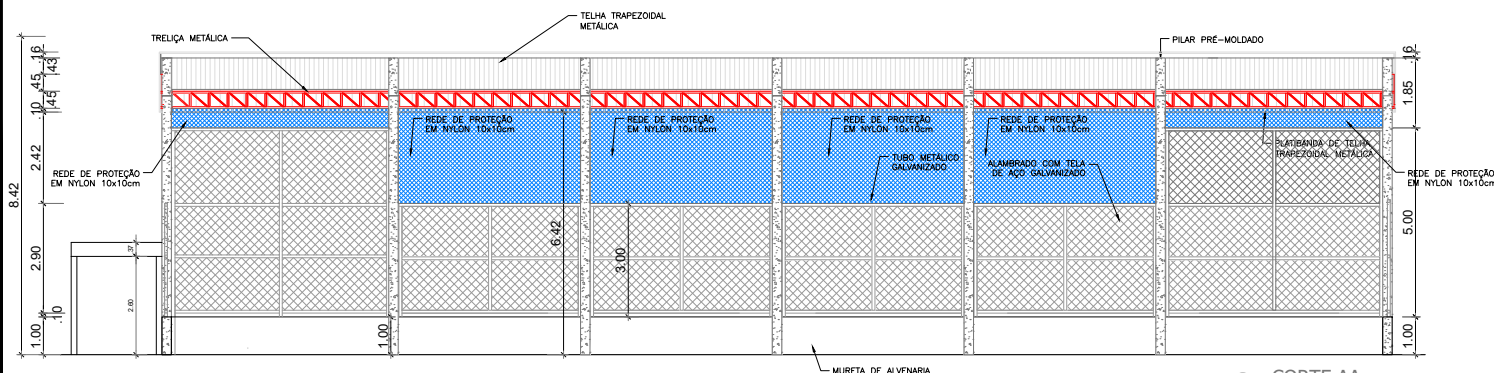

13 CORTE AA  
ESCALA 1:150

|   |   |
|---|---|
| PROPRIETÁRIO:   | RESPONSÁVEL TÉCNICO:   |
|  <b>Prefeitura de<br/>DELMIRO<br/>GOUEIA</b> | <br>José Gomes Júnior<br>Engenheiro Civil<br>CREA 02187185-2 |
| ÓRGÃO:   | ÓRGÃO:   |

|                                                                                       |                                                                        |                     |
|---------------------------------------------------------------------------------------|------------------------------------------------------------------------|---------------------|
| <b>SEPLAN</b><br>SECRETARIA MUNICIPAL DE PLANEJAMENTO<br><b>PROJETO ARQUITETÔNICO</b> |                                                                        |                     |
| OBRA:                                                                                 | QUADRA DE ESPORTES                                                     |                     |
| PROJETO:                                                                              | PROJETO ARQUITETÔNICO DE QUADRA DE ESPORTE                             |                     |
| ENDEREÇO:                                                                             | POVOADO CARAÍBAS DO LINO, DELMIRO GOUEIA - AL                          |                     |
| DESCRIÇÃO:                                                                            | DETALHE 01; DETALHE 02; DETALHE 03; FACHADA LATERAL DIREITA; CORTE AA. | ESCALA:<br>INDICADA |
| RESPONSÁVEL TÉCNICO:                                                                  | JOSÉ GOMES JÚNIOR                                                      | DATA:<br>MAR/2025   |
| DESENHO:                                                                              | MARCOS GAMA                                                            |                     |

**P03**  
**P04**



Código de verificação: **3N22-R4UH-BMT4-LL59**

Documento capturado em 01/04/2025 14:32:47 (HORÁRIO DE BRASÍLIA - UTC-3)

Hash (SHA256): 7b7286b2929d5821a1fbbea51ff662809441aab028387e0dd389df5b6ed5428c

Valor Legal: ORIGINAL | Natureza: DOCUMENTO NATO-DIGITAL

<https://supre.delmirogouveia.al.gov.br/autenticidade/3N22-R4UH-BMT4-LL59>.



Documento assinado eletronicamente por **Silvio José dos Santos** (\*\*\*.478.724-\*\*), **DIRETOR DE DEPARTAMENTO CD-4**, em 01/04/2025 14:32:47 (GMT-03:00), conforme fundamento no art. 4º, I, da Lei nº 1.379/2022 de 19 de dezembro de 2022. IP: 177.87.106.168



Para verificar a validade da(s) assinatura(s), acesse o site <https://supre.delmirogouveia.al.gov.br/autenticidade> informando o identificador: **3N22-R4UH-BMT4-LL59**.

Documento assinado digitalmente pelo Município de Delmiro Gouveia, conforme medida provisória n.º 2.200-2 de 24 de agosto de 2001. Sua autenticidade deverá ser confirmada no endereço: <https://validar.iti.gov.br>.