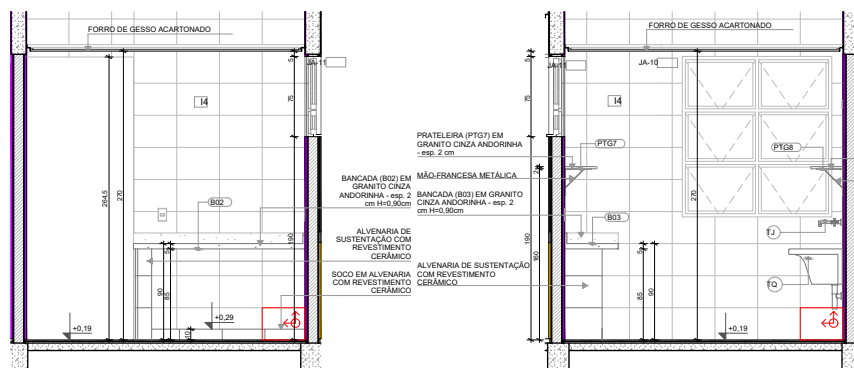
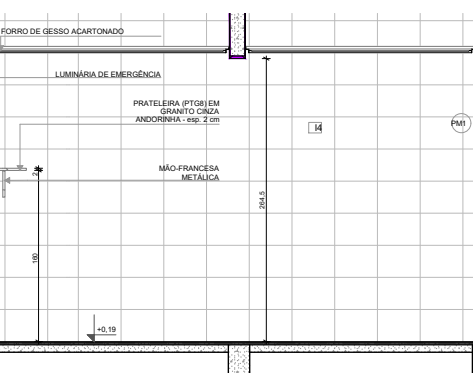
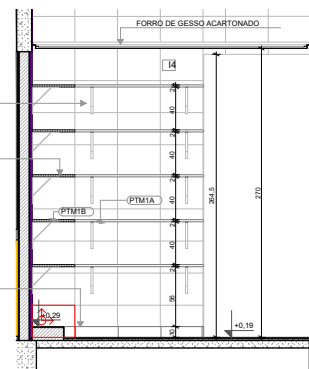
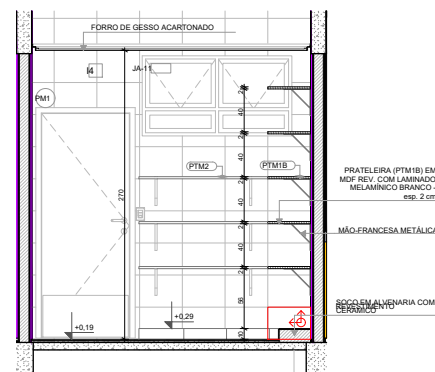


PROJETO PADRÃO - FNDE

PROPRIETÁRIO:	MUNICÍPIO DE DELMIRO GOUVEIA
ENDEREÇO:	ESTRADA DE ACESSO AO POVOADO RABECA, S/N, DELMIRO GOUVEIA
MUNICÍPIO - UF:	DELMIRO GOUVEIA - AL
MUNICÍPIO DE DELMIRO GOUVEIA	
PROPRIETÁRIO:	
RESP. TÉCNICO:	CAU / CREA
AUTOR DO PROJETO:	CAU / CREA

APROVAÇÕES	CAU / CREA
------------	------------

	OBSERVAÇÕES
--	-------------

CRECHE PRÉ-ESCOLA TIPO 1
PROJETO DE ARQUITETURA

COORDENAÇÃO CGEST - Coordenação Geral de Infraestrutura Educcional	AMPLIAÇÃO DO BLOCO A - ROUPARIA E LAVANDERIA/ DME		ARQ
	REVISÃO R.00 R.03 R.01 R.02	ESCALA 1:25 DATA EMISSÃO JAN/2023	
FORMATO (841x594)			



Código de verificação: **1GG1-16C2-T7EG-8R76**

Documento capturado em 17/06/2025 17:14:59 (HORÁRIO DE BRASÍLIA - UTC-3)

Hash (SHA256): c1fbe4291c0afe253686de152a1a608daa535be7f8fe6c83e989fc90fdb67882

Valor Legal: ORIGINAL | Natureza: DOCUMENTO NATO-DIGITAL

<https://supre.delmirogouveia.al.gov.br/autenticidade/1GG1-16C2-T7EG-8R76>.



Documento assinado eletronicamente por **ROBERIA GUEDES OLIVEIRA** (***.900.374-**),
Secretário(a) Adjunto(a) de Planejamento, de Desenvolvimento Econômico, Indústria e
Comércio, em 17/06/2025 17:14:59 (GMT-03:00), conforme fundamento no art. 4º, I, da Lei
nº 1.379/2022 de 19 de dezembro de 2022. IP: 168.181.112.47



Para verificar a validade da(s) assinatura(s), acesse o site <https://supre.delmirogouveia.al.gov.br/autenticidade> informando o identificador: **1GG1-16C2-T7EG-8R76**.

Documento assinado digitalmente pelo Município de Delmiro Gouveia, conforme medida provisória n.º 2.200-2 de 24 de agosto de 2001. Sua autenticidade deverá ser confirmada no endereço: <https://validar.iti.gov.br>.