
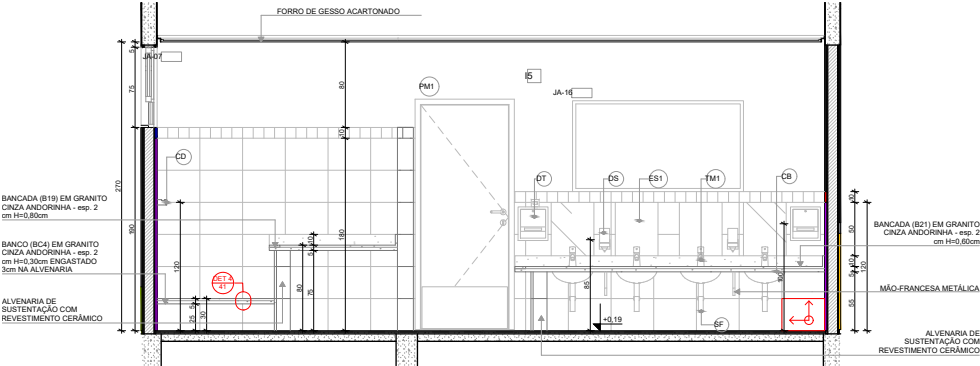
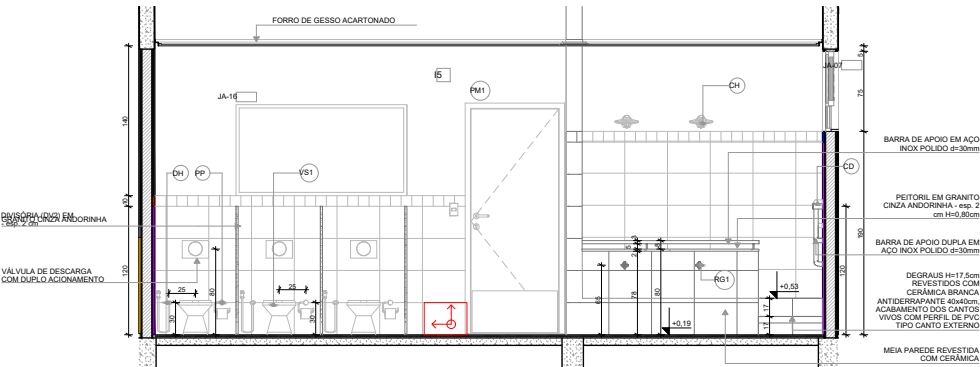


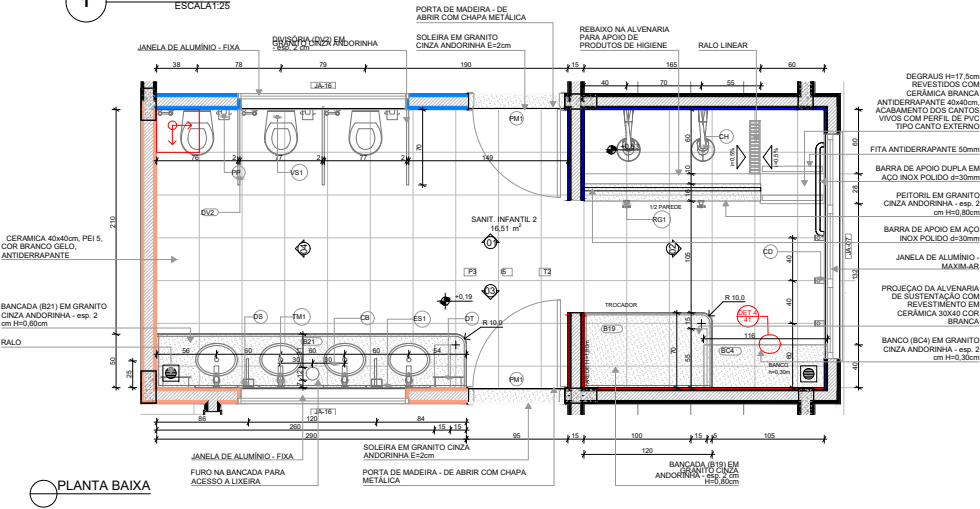


LOUÇAS, ACESSÓRIOS E METAIS			
ID	Descrição	Vista 2D Planta	Quant.
SANIT. INFANTIL 2			
CB	CUBA DE EMBUTIR OVAL COR BRANCO GELO, DECA OU EQUIVALENTE	+	4
CH	CHUVEIRO COM DESVIAADOR PARA DUCHAS ELÉTRICAS, LORENZETTI OU EQUIVALENTE	+	2
DH	DUCHA HIGIÊNICA COM REGISTRO E DERIVAÇÃO, DECA OU EQUIVALENTE	+	3
DH	DUCHA HIGIÊNICA COM REGISTRO E DERIVAÇÃO, DECA OU EQUIVALENTE	+	3
DS	SABONETEIRA, MELHORAMENTOS OU EQUIVALENTE	+	2
DT	DISPENSER PARA PAPEL TOALHA, MELHORAMENTOS OU EQUIVALENTE	+	2
PP	PAPELEIRA METÁLICA	+	3
RG1	ACABAMENTO PARA REGISTRO PEQUENO, DECA OU EQUIVALENTE	+	2
SF	SIFÃO CROMADO	+	4
TM1	TORNEIRA AUTOMÁTICA DE PRESSÃO PARA LAVATÓRIO DE MESA BICA BRANCA, DECA OU EQUIVALENTE	+	4
VS1	VÁLVULA CONVENCIONAL, SHUDDO KIDS, DECA OU EQUIVALENTE COM	+	3
MOBILIÁRIOS/EQUIPAMENTOS FIXOS			
ID	Descrição	Vista 2D Planta	Quant.
SANIT. INFANTIL 2			
ES1	ESPILHO 40x60cm	+	4

LEGENDA REVESTIMENTOS PAREDES	
15	CERÂMICA 30x40cm, COR BRANCO GELO, ATÉ 1,80m. FAIXA CERÂMICA 10x10cm (AZUL E VERMELHA) E PINTURA ACRÍLICA COR BRANCO GELO (VER AMPLIAÇÕES)
15	CERÂMICA 30x40cm, COR BRANCO GELO, ATÉ 1,80m. FAIXA CERÂMICA 10x10cm (AZUL E VERMELHA) E PINTURA ACRÍLICA COR BRANCO GELO (VER AMPLIAÇÕES)

NOTAS	
- MEDIDAS E NÍVEIS EM METROS:	
- VERIFICAR POSIÇÃO EXATA DOS PILARES NO PROJETO ESTRUTURAL:	
- VERIFICAR DETALHES CONSTRUTIVOS PERTINENTES NAS PRANCHAS DE DETALHAMENTO:	
- EM CASO DE CONFLITO DE INFORMAÇÕES ENTRE O PROJETO GRÁFICO E O MEMORIAL DESCRITIVO, PREVALECE A INFORMAÇÃO CONTIDA NOS DESENHOS:	
- ALTERAÇÕES NESTE PROJETO SOMENTE COM AUTORIZAÇÃO EXPRESSA DO FNDE	
REFERÊNCIAS:	
- PLANILHA DE QUANTITATIVOS	
- MEMORIAL DESCRITIVO E ESPECIFICAÇÕES TÉCNICAS	

LEGENDA	
+	INDICAÇÃO NÍVEIS PLANTA E CORTE
+	INDICAÇÃO DE VISTAS
+	INDICAÇÃO DE CORTES
+	ESPECIFICAÇÃO DE MATERIAIS DE PISO
+	INDICAÇÃO DE FACHADAS
+	ESPECIFICAÇÃO DE MATERIAIS DE PAREDE INTERNA E EXTERNA
+	INDICAÇÃO DE PORTAS E JANELAS
+	ESPECIFICAÇÃO DE MATERIAIS DE TETO
+	INDICAÇÃO DE DETALHES

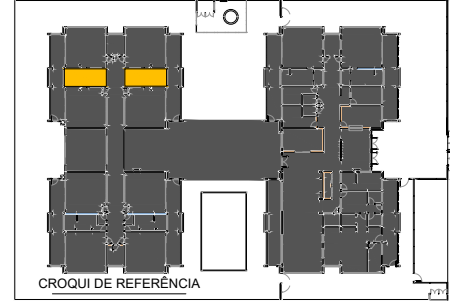

03	JANEIRO/2023	Revisão do Projeto Arquitetônico Creche e Pré-Escola Tipo 1 Modelo Padrão FNDE em metodologia Building Information Modeling. Alteração para atender a NBR 9050/2020. Alteração da dimensão do terreno para 40 x 65m, com ampliação do pátio central e circulação lateral. Alteração de layout dos ambientes: Cozinha, copa de funcionários, rouparia, lavanderia e DML.
02	JANEIRO/2017	Atendimento a NBR 9050/2015. Alteração: quadro de áreas, fechamento frontal, sanitários 1 e 2, altura da plataforma, mobiliário e equipamentos, altura de cerâmica nos sanitários, cor das paredes das salas e altura da porta P-4. Acionamento do gradil e quadro de cargas no caso de água, de duchas higiênicas e escaninhos pré-escola.
01	JULHO/2016	Alteração paredes - shift para tubulação hidráulica e detalhamento; alteração da altura da plataforma.
Nº	DATA	DESCRIÇÃO
CONTROLE DE REVISÕES		

FNE		MINISTÉRIO DA EDUCAÇÃO
PROJETO PADRÃO - FNDE		
PROPRIETÁRIO: MUNICÍPIO DE DELMIRO GOUVEIA		
ENDEREÇO: ESTRADA DE ACESSO AO POVOADO RABECA, S/N, DELMIRO GOUVEIA		
MUNICÍPIO - UF: DELMIRO GOUVEIA - AL		
MUNICÍPIO DE DELMIRO GOUVEIA		
PROPRIETÁRIO:		
RESP. TÉCNICO: CAU / CREA		
AUTOR DO PROJETO: CAU / CREA		
APROVAÇÕES		CAU / CREA
OBSERVAÇÕES:		PREFEITURA / RA
CRECHE PRÉ-ESCOLA TIPO 1 PROJETO DE ARQUITETURA		
COORDENAÇÃO CGEST - Coordenação Geral de Infraestrutura Educacional		AMPLIAÇÃO DO BLOCO B - SANIT. INFANTIL 1 E SANIT. INFANTIL 2
FORMATO (841x594)		REVISÃO R.00 R.03 R.01 R.02
ESCALA 1:25		PRANCHAS 30/41
DATA EMISSÃO JAN/2023		



Código de verificação: **61UK-ZB25-PEG4-551U**

Documento capturado em 17/06/2025 17:20:34 (HORÁRIO DE BRASÍLIA - UTC-3)

Hash (SHA256): 4bbe6513824a9153639c6938b6bf6d5de8ddf656fd51d516f2571f3a322d4e2

Valor Legal: ORIGINAL | Natureza: DOCUMENTO NATO-DIGITAL

<https://supre.delmirogouveia.al.gov.br/autenticidade/61UK-ZB25-PEG4-551U>.



Documento assinado eletronicamente por **ROBERIA GUEDES OLIVEIRA** (***.900.374-**),
Secretário(a) Adjunto(a) de Planejamento, de Desenvolvimento Econômico, Indústria e
Comércio, em 17/06/2025 17:20:34 (GMT-03:00), conforme fundamento no art. 4º, I, da Lei
nº 1.379/2022 de 19 de dezembro de 2022. IP: 168.181.112.47



Para verificar a validade da(s) assinatura(s), acesse o site <https://supre.delmirogouveia.al.gov.br/autenticidade> informando o identificador: **61UK-ZB25-PEG4-551U**.

Documento assinado digitalmente pelo Município de Delmiro Gouveia, conforme medida provisória n.º 2.200-2 de 24 de agosto de 2001. Sua autenticidade deverá ser confirmada no endereço: <https://validar.iti.gov.br>.