


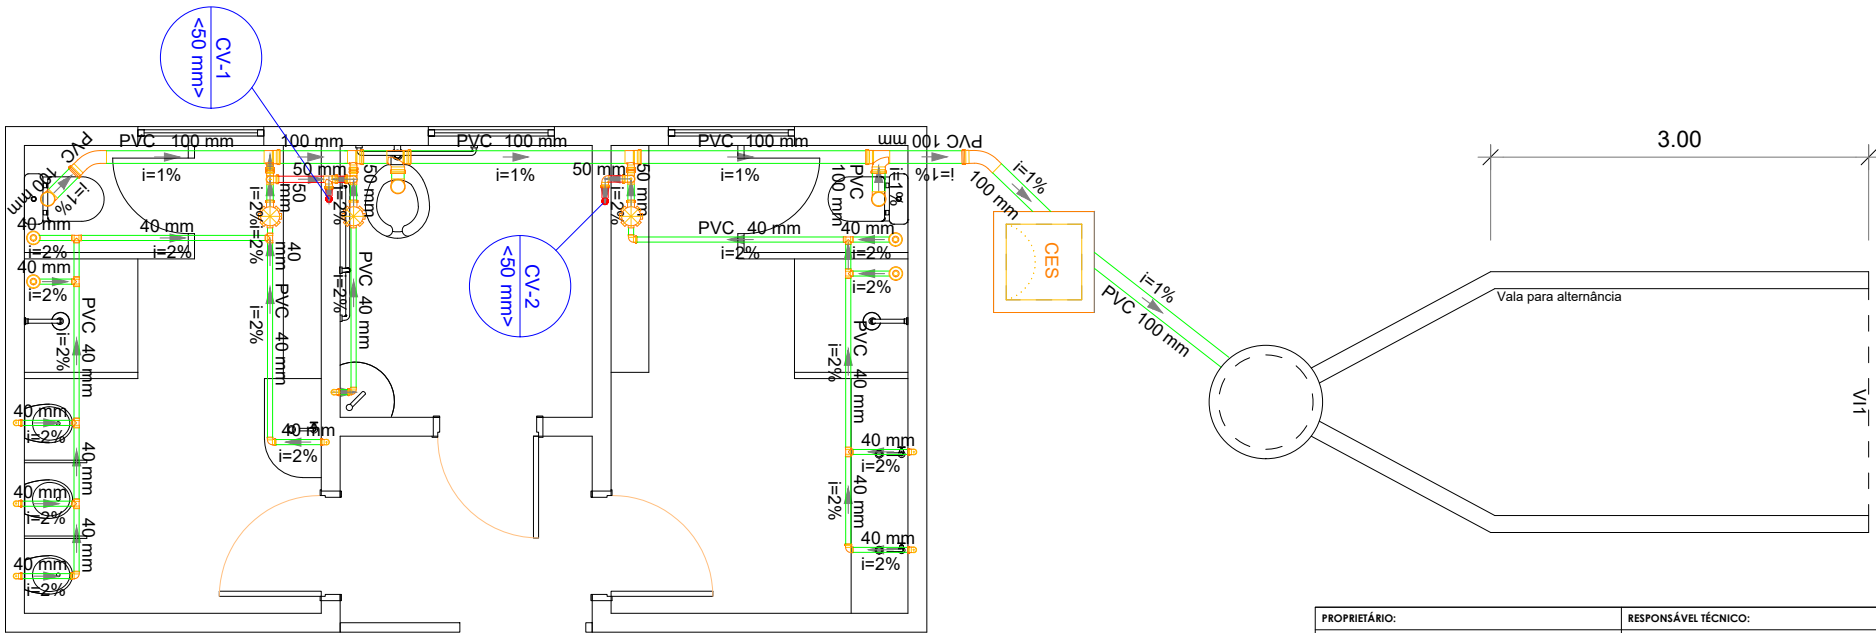

1 PLANTA DE INSTALAÇÕES
ESCALA 1/30

Lista de Materiais	
Esgoto	
Caixas de Passagem	
Caixa de inspeção de esgoto sifonada CES- 60x60 cm	1 pc
PVC Acessórios	
Caixa sifonada 150x150x50	3 pc
Ralo sifonado alt. reg. saída 40	
100 mm - 40 mm	4 pc
Sifão de copo p/ pia e lavatório 1" - 1.1/2"	3 pc
Sifão flexível p/ Mictório 1.1/4" - 2"	3 pc
Válvula p/ lavatório e tanque 1"	3 pc
PVC Drenagem	
Tubo PVC corrugado perfurado p/ drena 100 mm	4 m
PVC Esgoto	
Bucha de redução longa 50 mm - 40 mm	3 pc
Curva 45 longa 100 mm	2 pc
Curva 90 curta 40 mm	10 pc
Joelho 90 100 mm	7 pc
40 mm	8 pc
Joelho 90 c/anel p/ esgoto secundário 40 mm - 1.1/2"	3 pc
Tubo rígido c/ ponta lisa 100 mm - 4"	8.48 m
40 mm	18.50 m
50 mm - 2"	3.94 m
Tê 90 40 mm	6 pc
Tê sanitário 100 mm - 100 mm	2 pc
100 mm - 50 mm	3 pc
Unidades de tratamento	
Brita n°3	0.5 m³
Tela fina	
Permeável	2 m²
Ventilação	
PVC Acessórios	
Sifão de copo p/ pia e lavatório 1" - 1.1/2"	1 pc
Válvula p/ lavatório e tanque 1"	1 pc
PVC Esgoto	
Curva 90 curta 40 mm	1 pc
Joelho 90 50 mm	4 pc
Joelho 90 c/anel p/ esgoto secundário 40 mm - 1.1/2"	1 pc
Tubo rígido c/ ponta lisa 40 mm	0.6 m
50 mm - 2"	1.35 m
Tê sanitário 100 mm - 50 mm	1 pc
50 mm - 50 mm	3 pc

Legenda de condutos	
Esgoto	
Ventilação	

Legenda	
Caixa Sifonada	
Caixas Inspeção Esgoto Sifonada	
Chuveiro Residencial	
Curva 45 Longa para Esgoto Sanitário	
Joelho 90	
Lavatório Residencial com sifão	
Mictório de Descarga Automática- DN 40mm	
Ramais de Ventilação	
Tê 90	
Tê sanitário	
Vaso Sanitário c/ J90°	

PROPRIETÁRIO:	RESPONSÁVEL TÉCNICO:
 Prefeitura de DELMIRO GOUVEIA	 Luiz Carlos Ramos Torres Eng. Civil e Seg. Trabalho CREA- RN 020197526-2
ÓRGÃO:	ÓRGÃO:

SEPLAN	
SECRETARIA MUNICIPAL DE PLANEJAMENTO	
PROJETO DE INSTALAÇÕES SANITÁRIAS	
OBRA:	QUADRA DE ESPORTES DA ESCOLA EUDOCIA VANDERLEI SANDES
PROJETO:	PROJETO DE INSTALAÇÕES SANITÁRIAS DO VESTIÁRIO DA QUADRA DE ESPORTES
ENDEREÇO:	RUA BARÃO DE ÁGUA BRANCA, S/N, EL DORADO, DELMIRO GOUVEIA - AL
DESCRIÇÃO:	PLANTA DE INSTALAÇÕES UNIDADES DE TRATAMENTO
ESCALA:	INDICADA
RESPONSÁVEL TÉCNICO:	DATA:
LUIZ CARLOS RAMOS TORRES	DEZ/2025
DESENHO:	VITOR LIMA

P01
P01



Código de verificação: **TWWT-NH27-5DV7-429D**

Documento capturado em 31/08/2026 08:15:09 (HORÁRIO DE BRASÍLIA - UTC-3)

Hash (SHA256): ef994af966950479a922db5c0ba26be4debd66fb3f45a80176c17a2dda0f30e3

Valor Legal: ORIGINAL | Natureza: DOCUMENTO NATO-DIGITAL

<https://supre.delmirogouveia.al.gov.br/autenticidade/TWWT-NH27-5DV7-429D>.



Documento assinado eletronicamente por **ROBERIA GUEDES OLIVEIRA** (***.900.374-**),
Secretário(a) Adjunto(a) de Planejamento, de Desenvolvimento Econômico, Indústria e
Comércio, em 31/08/2026 08:15:09 (GMT-03:00), conforme fundamento no art. 4º, I, da Lei
nº 1.379/2022 de 19 de dezembro de 2022. IP: 177.87.106.105



Para verificar a validade da(s) assinatura(s), acesse o site <https://supre.delmirogouveia.al.gov.br/autenticidade> informando o identificador: **TWWT-NH27-5DV7-429D**.

Documento assinado digitalmente pelo Município de Delmiro Gouveia, conforme medida provisória n.º 2.200-2 de 24 de agosto de 2001. Sua autenticidade deverá ser confirmada no endereço: <https://validar.iti.gov.br>.