


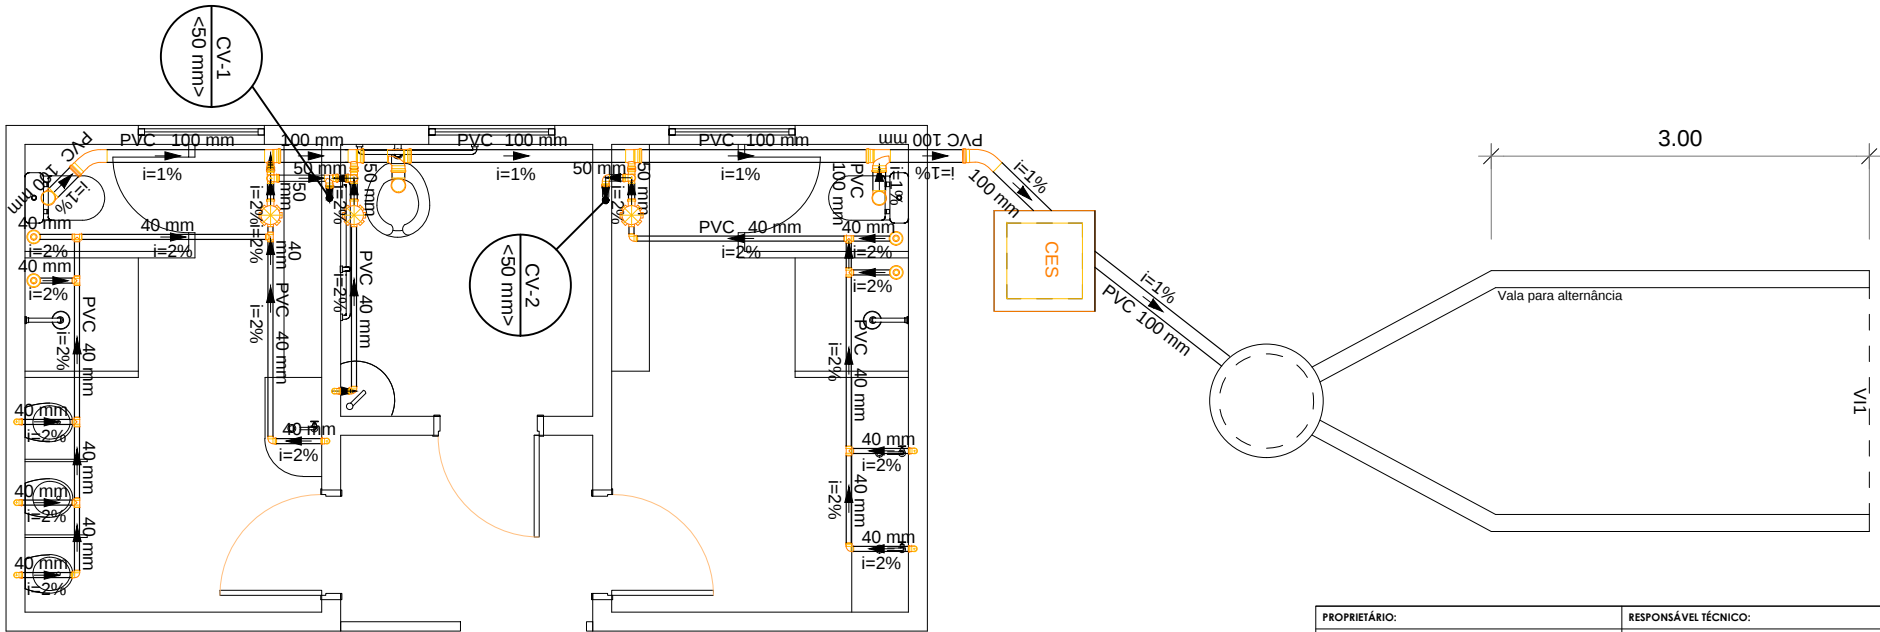

1 PLANTA DE INSTALAÇÕES

ESCALA 1/30

Lista de Materiais	
Esgoto	
Caixas de Passagem	
Caixa de inspeção de esgoto sifonada CES- 60x60 cm	1 pç
PVC Acessórios	
Caixa sifonada 150x150x50	3 pç
Ralo sifonado alt. reg. saída 40	4 pç
100 mm - 40 mm	3 pç
Sifão de copo p/ pia e lavatório 1" - 1.1/2"	3 pç
Sifão flexível p/ Mictório 1.1/4"- 2"	3 pç
Válvula p/ lavatório e tanque 1"	3 pç
PVC Drenagem	
Tubo PVC corrugado perfurado p/ drena 100 mm	4 m
PVC Esgoto	
Bucha de redução longa 50 mm - 40 mm	3 pç
Curva 45 longa 100 mm	2 pç
Curva 90 curta 40 mm	10 pç
Joelho 90 100 mm	7 pç
40 mm	8 pç
Joelho 90 c/anel p/ esgoto secundário 40 mm - 1.1/2"	3 pç
Tubo rígido c/ ponta lisa 100 mm - 4"	8.48 m
40 mm	18.50 m
50 mm - 2"	3.94 m
Tê 90 40 mm	6 pç
Tê sanitário 100 mm - 100 mm	2 pç
100 mm - 50 mm	3 pç
Unidades de tratamento	
Brita n°3	0.5 m³
Tela fina Permeável	2 m²
Ventilação	
PVC Acessórios	
Sifão de copo p/ pia e lavatório 1" - 1.1/2"	1 pç
Válvula p/ lavatório e tanque 1"	1 pç
PVC Esgoto	
Curva 90 curta 40 mm	1 pç
Joelho 90 50 mm	4 pç
Joelho 90 c/anel p/ esgoto secundário 40 mm - 1.1/2"	1 pç
Tubo rígido c/ ponta lisa 40 mm	0.6 m
50 mm - 2"	1.35 m
Tê sanitário 100 mm - 50 mm	1 pç
50 mm - 50 mm	3 pç

Legenda de condutos	
Esgoto	
Ventilação	

Legenda	
	Caixa Sifonada
	Caixas Inspeção Esgoto Sifonada
	Chuveiro Residencial
	Curva 45 Longa para Esgoto Sanitário
	Joelho 90
	Lavatório Residencial com sifão
	Mictório de Descarga Automática- DN 40mm
	Ramais de Ventilação
	Tê 90
	Tê sanitário
	Vaso Sanitário c/ J90°

PROPRIETÁRIO:	RESPONSÁVEL TÉCNICO:
ÓRGÃO:	ÓRGÃO:

SEPLAN	
SECRETARIA MUNICIPAL DE PLANEJAMENTO	
PROJETO DE INSTALAÇÕES SANITÁRIAS	
OBRA:	QUADRA DE ESPORTES DA ESCOLA NOÊMIA BANDEIRA
PROJETO:	PROJETO DE INSTALAÇÕES SANITÁRIAS DO VESTIÁRIO DA QUADRA DE ESPORTES
ENDEREÇO:	BAIRRO DESVIO, SN, DELMIRO GOUVEIA - AL
DESCRIÇÃO:	PLANTA DE INSTALAÇÕES UNIDADES DE TRATAMENTO
RESPONSÁVEL TÉCNICO:	DATA:
LUIZ CARLOS RAMOS TORRES	SET/2025
DESENHO:	
VITOR LIMA	

P01
P01



Código de verificação: **MXZ8-2NHX-WL8G-2WRJ**

Documento capturado em 31/08/2026 09:29:30 (HORÁRIO DE BRASÍLIA - UTC-3)

Hash (SHA256): 3cfd8c3d7ddec29a7e4d83d6190edd051c660f21ba11599398e81d0ae51d0661

Valor Legal: ORIGINAL | Natureza: DOCUMENTO NATO-DIGITAL

<https://supre.delmirogouveia.al.gov.br/autenticidade/MXZ8-2NHX-WL8G-2WRJ>.



Documento assinado eletronicamente por **ROBERIA GUEDES OLIVEIRA** (***.900.374-**),
Secretário(a) Adjunto(a) de Planejamento, de Desenvolvimento Econômico, Indústria e
Comércio, em 31/08/2026 09:29:30 (GMT-03:00), conforme fundamento no art. 4º, I, da Lei
nº 1.379/2022 de 19 de dezembro de 2022. IP:177.87.106.105



Para verificar a validade da(s) assinatura(s), acesse o site <https://supre.delmirogouveia.al.gov.br/autenticidade> informando o identificador: **MXZ8-2NHX-WL8G-2WRJ**.

Documento assinado digitalmente pelo Município de Delmiro Gouveia, conforme medida provisória n.º 2.200-2 de 24 de agosto de 2001. Sua autenticidade deverá ser confirmada no endereço: <https://validar.iti.gov.br>.