


RELAÇÃO DE MATERIAIS – ALIMENT. fls. 76		
DESCRIÇÃO	QUANTIDADE	UNIDADE
Adaptador para Caixa D'Água com Registro DN 20 – TIGRE	03un	
Adaptador para Caixa D'Água com Registro DN 25 – TIGRE	02un	
Adaptador para Caixa D'Água com Registro DN 40 – TIGRE	01un	
Adaptador Soldável com Flange Livre para Caixa D'Água 25mm x 3/4"	03un	
Caixa D'Água 15.000 L	05un	
Juntas 45° Soldável 25mm – TIGRE	01un	
Juntas 45° Soldável 32mm – TIGRE	01un	
Juntas 90° Soldável 20mm – TIGRE	16un	
Juntas 90° Soldável 25mm – TIGRE	07un	
Juntas 90° Soldável 32mm – TIGRE	05un	
Juntas 90° Soldável 40mm – TIGRE	02un	
Linha de Redução Soldável 25mm x 20mm – TIGRE	01un	
Linha de Redução Soldável 40mm x 32mm – TIGRE	02un	
TR Soldável 20mm – TIGRE	03un	
TR Soldável 25mm – TIGRE	03un	
TR Soldável 32mm – TIGRE	02un	
TR Soldável 40mm – TIGRE	01un	
Terminais 90º para Caixa D'Água 1/2" – TIGRE	02un	
Terminais 90º para Caixa D'Água 3/4" – TIGRE	02un	
Tubo Soldável 6m x 20mm – TIGRE	230,00m	
Tubo Soldável 6m x 25mm – TIGRE	410,00m	
Tubo Soldável 6m x 32mm – TIGRE	90,00m	
Tubo Soldável 6m x 40mm – TIGRE	24,00m	

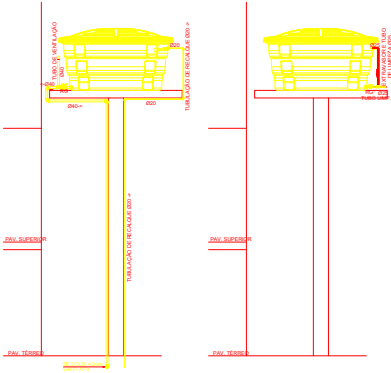


2 VISTA DO RESERVATÓRIO - CAMAROTE 01

ESCALA 3:1

TRECHO 01

TRECHO 02

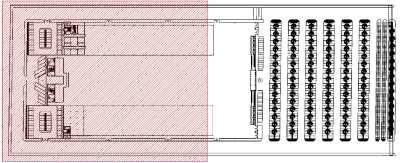

PROPRIETÁRIO:  Prefeitura de DELMIRO GOUVEIA	RESPONSÁVEL TÉCNICO:  Luiz Carlos Ramos Torres Eng. Civil e Seg. Trabalho CREA-RN 020197529-2
ÓRGÃO:	ÓRGÃO:

SEPLAN

SECRETARIA MUNICIPAL DE PLANEJAMENTO

PROJETO ARQUITETÔNICO

OBRA: ESPAÇO DE EVENTOS

PROJETO: PROJETO DE CONSTRUÇÃO DO ESPAÇO DE EVENTOS

ENDEREÇO: RUA PROJETADA, ACESSO PELA AV. JUSCELINO KUBSTICHEK, DELMIRO GOUVEIA - AL

DESCRIÇÃO: PLANTA DE SITUAÇÃO - TRECHO 01

ESCALA: INDICADA

RESPONSÁVEL TÉCNICO: LUIZ CARLOS RAMOS TORRES

DATA: MAR/2026


DESENHO:

MARCOS ISAVIA


P01
P03

1 PLANTA DE SITUAÇÃO - TRECHO 01


ESCALA 1:200

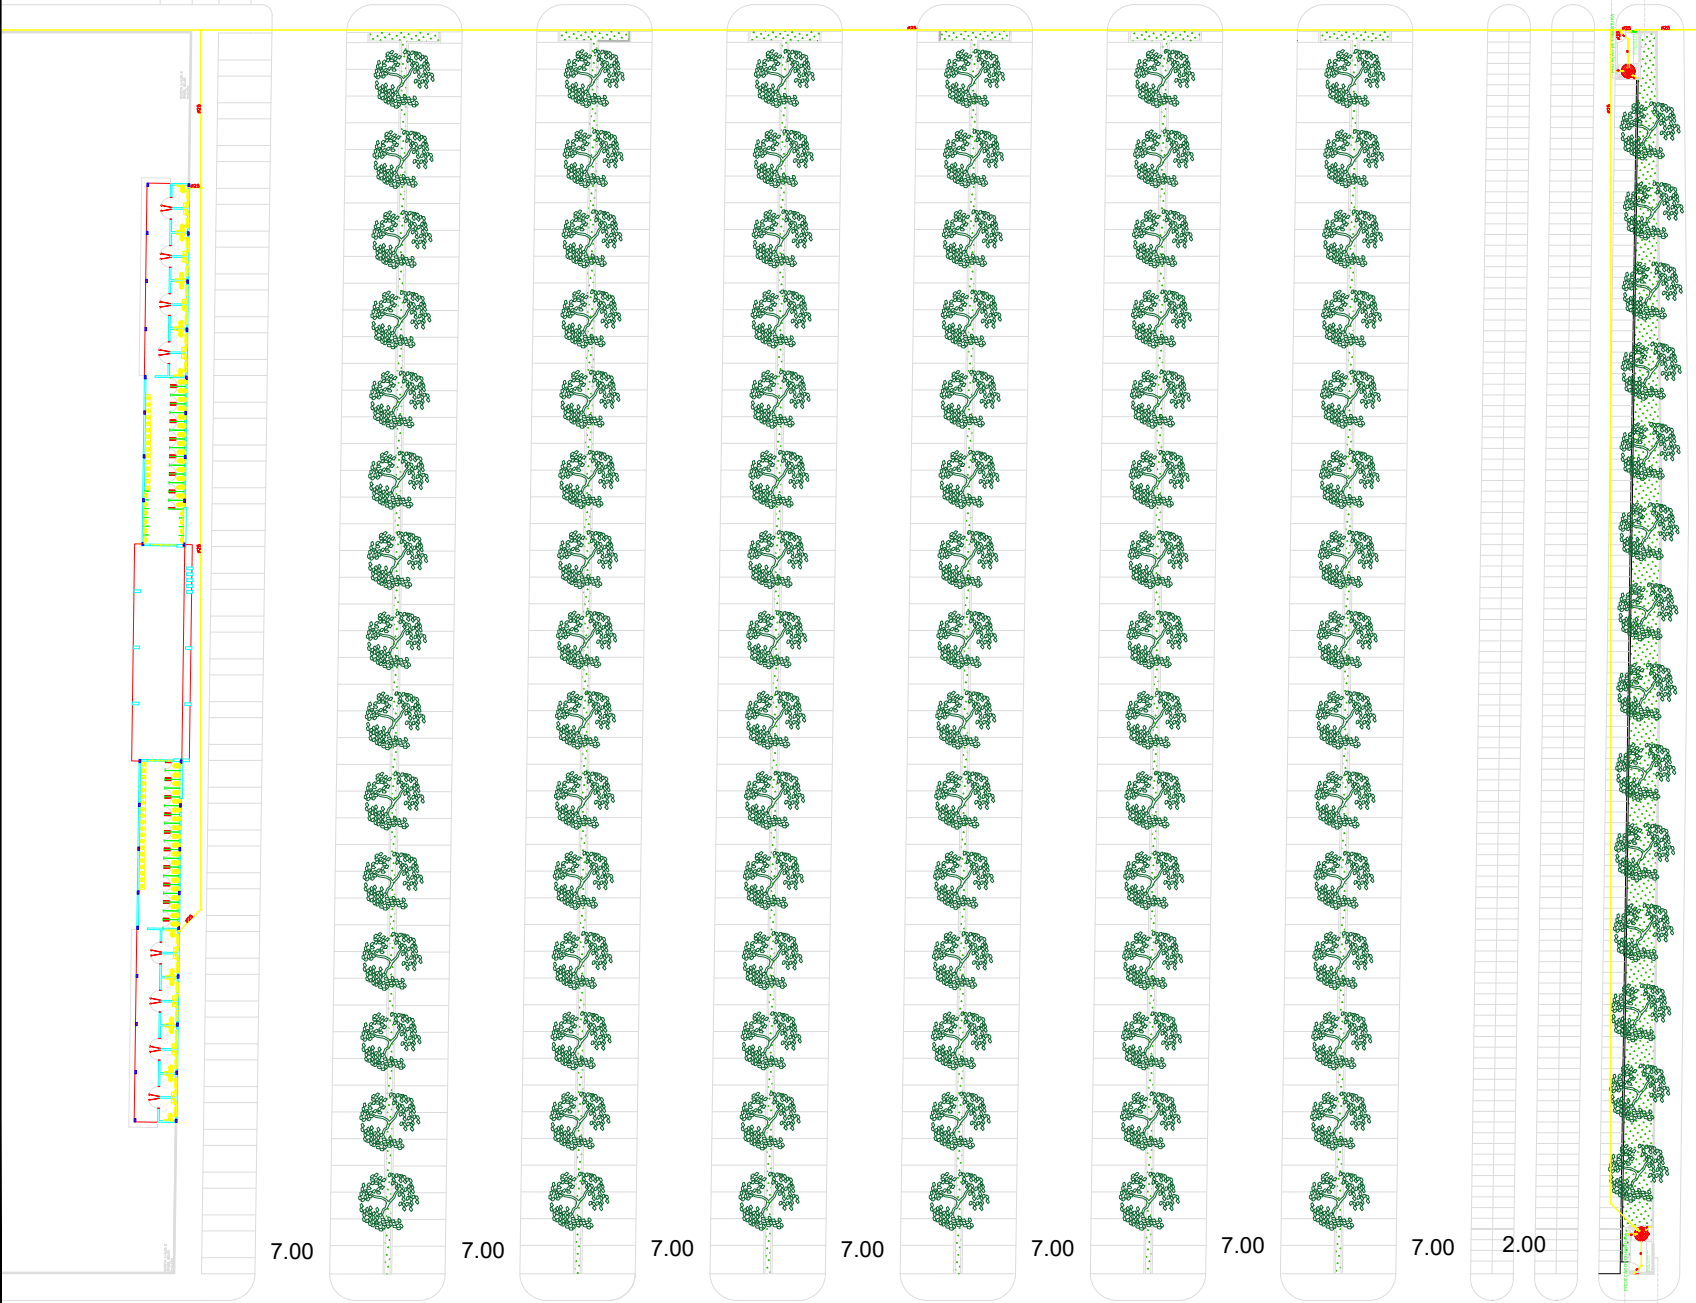

RELAÇÃO DE MATERIAIS – ALIMENT. fls. 77		
DESCRIÇÃO	QUANTIDADE	UNIDADE
Adaptador para Caixa D'Água com Registro DN 25 – TIGRE	05un	
Adaptador para Caixa D'Água com Registro DN 25 – TIGRE	05un	
Adaptador para Caixa D'Água com Registro DN 40 – TIGRE	01un	
Adaptador Scitôvel com Flange Livre para Caixa D'Água 25mm x 3/4"	03un	
Caixa D'Água 15.000 L	05un	
Juntas 45° Scitôvel 25mm – TIGRE	01un	
Juntas 45° Scitôvel 32mm – TIGRE	01un	
Juntas 90° Scitôvel 25mm – TIGRE	10un	
Juntas 90° Scitôvel 32mm – TIGRE	02un	
Juntas 90° Scitôvel 32mm – TIGRE	02un	
Juntas 90° Scitôvel 40mm – TIGRE	02un	
Lava de Rodaço Scitôvel 25mm x 25mm – TIGRE	01un	
Lava de Rodaço Scitôvel 40mm x 32mm – TIGRE	02un	
Tê Scitôvel 25mm – TIGRE	03un	
Tê Scitôvel 25mm – TIGRE	03un	
Tê Scitôvel 32mm – TIGRE	02un	
Tê Scitôvel 40mm – TIGRE	01un	
Terminais 90º para Caixa D'Água 1/2" – TIGRE	02un	
Conexão 90º para Caixa D'Água 3/4" – TIGRE	02un	
Tubo Scitôvel dn x 20mm – TIGRE	230,00m	
Tubo Scitôvel dn x 25mm – TIGRE	410,00m	
Tubo Scitôvel dn x 32mm – TIGRE	60,00m	
Tubo Scitôvel dn x 40mm – TIGRE	24,00m	

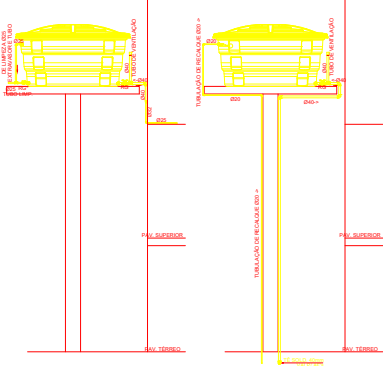



4 VISTA DO RESERVATÓRIO - CAMARETE 02

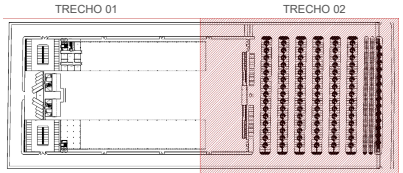

PROPRIETÁRIO:	RESPONSÁVEL TÉCNICO:
 Prefeitura de DELMIRO GOUVEIA	 Luiz Carlos Ramos Torres Eng. Civil e Seg. Trabalho CREA/RN 020197505-2
ÓRGÃO:	ÓRGÃO:

SEPLAN SECRETARIA MUNICIPAL DE PLANEJAMENTO	
PROJETO ARQUITETÔNICO	
OBRA: ESPAÇO DE EVENTOS	
PROJETO: PROJETO DE CONSTRUÇÃO DO ESPAÇO DE EVENTOS	
ENDERECO: RUA PROJETADA, ACESSO PELA AV. JUSCELINO KUBSTICHEK, DELMIRO GOUVEIA - AL	
DESCRIÇÃO:	ESCALA:
PLANTA DE SITUAÇÃO - TRECHO 02	INDICADA
RESPONSÁVEL TÉCNICO:	DATA:
LUIZ CARLOS RAMOS TORRES	MAR/2026
DESENHO:	MARCOS LIMA
P02 P03	

3 PLANTA DE SITUAÇÃO - TRECHO 02

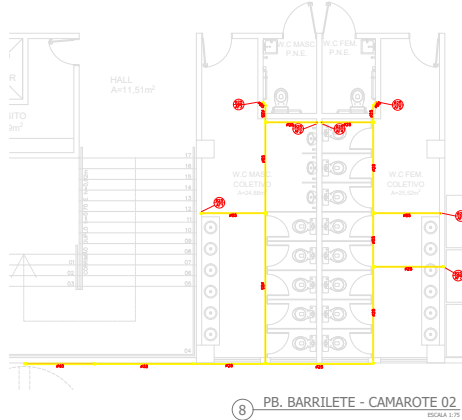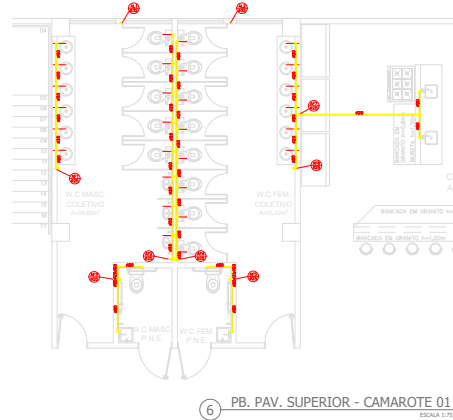

LEGENDA

	ENTRADA NA COLUNA DE ÁGUA FRIA E
	ENTRADA DO ALIMENTAÇÃO PRELAL E
	ENTRADA DE TUBULAÇÃO DE RECALQUE
	CAIXA D'ÁGUA P/ CAIXA DE DESCARGA ACOPADA (1/2")
COA	CAIXA D'ÁGUA P/ CHUVEIRO (1/2")
CH	CAIXA D'ÁGUA P/ DUCHA (1/2")
DU	CAIXA D'ÁGUA P/ LAVATÓRIO (1/2")
LV	CAIXA D'ÁGUA P/ MÁQUINA DE LAVAR (3/4")
ML	CAIXA D'ÁGUA P/ PIA DE COZINHA (1/2")
PC	REGISTRO DE GAVETA
RG	REGISTRO DE PRESSÃO
RP	REGISTRO DE PRESSÃO
TJ	CAIXA D'ÁGUA P/ TORNEIRA DE JARDIM (1/2")
TQ	CAIXA D'ÁGUA P/ TANQUE (1/2")
#	DÍMETRO DA TUBULAÇÃO (EM MILÍMETROS)
#	DÍMETRO DA TUBULAÇÃO (EM POLEGADAS)
—	REDUÇÃO DE DÍMETRO DE TUBULAÇÃO
—	TUBULAÇÃO P/ ÁGUA EMBUTIDA NA PAREDE OU SOBREPÓSITA
—	TUBULAÇÃO P/ ÁGUA EMBUTIDA NO PISO
—	TUBULAÇÃO P/ ÁGUA EMBUTIDA NA SANCA DE GESSO
—	INDICAÇÃO DE SENTIDO DE FLUXO
—	INDICAÇÃO DE SAÍDA D'ÁGUA
—	TUBULAÇÃO QUE DEIXE
—	TUBULAÇÃO QUE SOBE

NOTAS

1.0 - AS INSTALAÇÕES DE ÁGUA FRIA DEVERÃO OBEDECER AS NORMAS DA ABNT: NBR 5626/1998, E ATENDER AS EXIGÊNCIAS TÉCNICAS MÍNIMAS DE HIGIENE, SEGURANÇA, ECONOMIA E CONFORTO DOS USUÁRIOS.

2.0 - DIÂMETROS DAS TUBULAÇÕES EM MILÍMETROS.

3.0 - NA UNIÃO ENTRE A TUBULAÇÃO E OS METAIS, UTILIZAR CONEXÕES COM BUCHA DE LATÃO.

PROPRIETÁRIO:  Prefeitura de DELMIRO GOUVEIA	RESPONSÁVEL TÉCNICO:  Luiz Carlos Ramos Torres Eng. Civil e Seg. Trabalho CREA/RN 020197529-2
ÓRGÃO:	ORÇÃO:

SEPLAN

SECRETARIA MUNICIPAL DE PLANEJAMENTO

PROJETO ARQUITETÔNICO

OBRA: ESPAÇO DE EVENTOS			
PROJETO: PROJETO DE CONSTRUÇÃO DO ESPAÇO DE EVENTOS			
ENDEREÇO: RUA PROJETADA, ACESSO PELA AV. JUSCELINO KUBSTICHEK, DELMIRO GOUVEIA - AL			
DESCRIÇÃO: PLANTA BAIXAS, CAMAROTES, E GUARITAS;	ESCALA: (INDICADA)		
<table style="width: 100%; border-collapse: collapse;"> <tr> <td style="width: 50%; border-right: 1px solid black; padding: 5px;"> RESPONSÁVEL TÉCNICO: LUIZ CARLOS RAMOS TORRES </td> <td style="padding: 5px;"> DATA: MAR/2026 </td> </tr> </table>		RESPONSÁVEL TÉCNICO: LUIZ CARLOS RAMOS TORRES	DATA: MAR/2026
RESPONSÁVEL TÉCNICO: LUIZ CARLOS RAMOS TORRES	DATA: MAR/2026		
<table style="width: 100%; border-collapse: collapse;"> <tr> <td style="width: 60%; border-right: 1px solid black; padding: 5px;"> DESENHO: MARCOS GAMA </td> <td style="padding: 5px; text-align: center;"> P03 P03 </td> </tr> </table>		DESENHO: MARCOS GAMA	P03 P03
DESENHO: MARCOS GAMA	P03 P03		



Código de verificação: **7ZY2-QQ5L-Z8V9-J9V9**

Documento capturado em 20/08/2026 10:52:52 (HORÁRIO DE BRASÍLIA - UTC-3)

Hash (SHA256): 16a938233e86f6e4fed28f83af8f5d92845dee9f294583303b24c05df1a09a43

Valor Legal: ORIGINAL | Natureza: DOCUMENTO NATO-DIGITAL

<https://supre.delmirogouveia.al.gov.br/autenticidade/7ZY2-QQ5L-Z8V9-J9V9>.



Documento assinado eletronicamente por **ROBERIA GUEDES OLIVEIRA** (***.900.374-**),
Secretário(a) Adjunto(a) de Planejamento, de Desenvolvimento Econômico, Indústria e
Comércio, em 20/08/2026 10:52:52 (GMT-03:00), conforme fundamento no art. 4º, I, da Lei
nº 1.379/2022 de 19 de dezembro de 2022. IP: 177.87.106.105



Para verificar a validade da(s) assinatura(s), acesse o site <https://supre.delmirogouveia.al.gov.br/autenticidade> informando o identificador: **7ZY2-QQ5L-Z8V9-J9V9**.

Documento assinado digitalmente pelo Município de Delmiro Gouveia, conforme medida provisória n.º 2.200-2 de 24 de agosto de 2001. Sua autenticidade deverá ser confirmada no endereço: <https://validar.iti.gov.br>.