

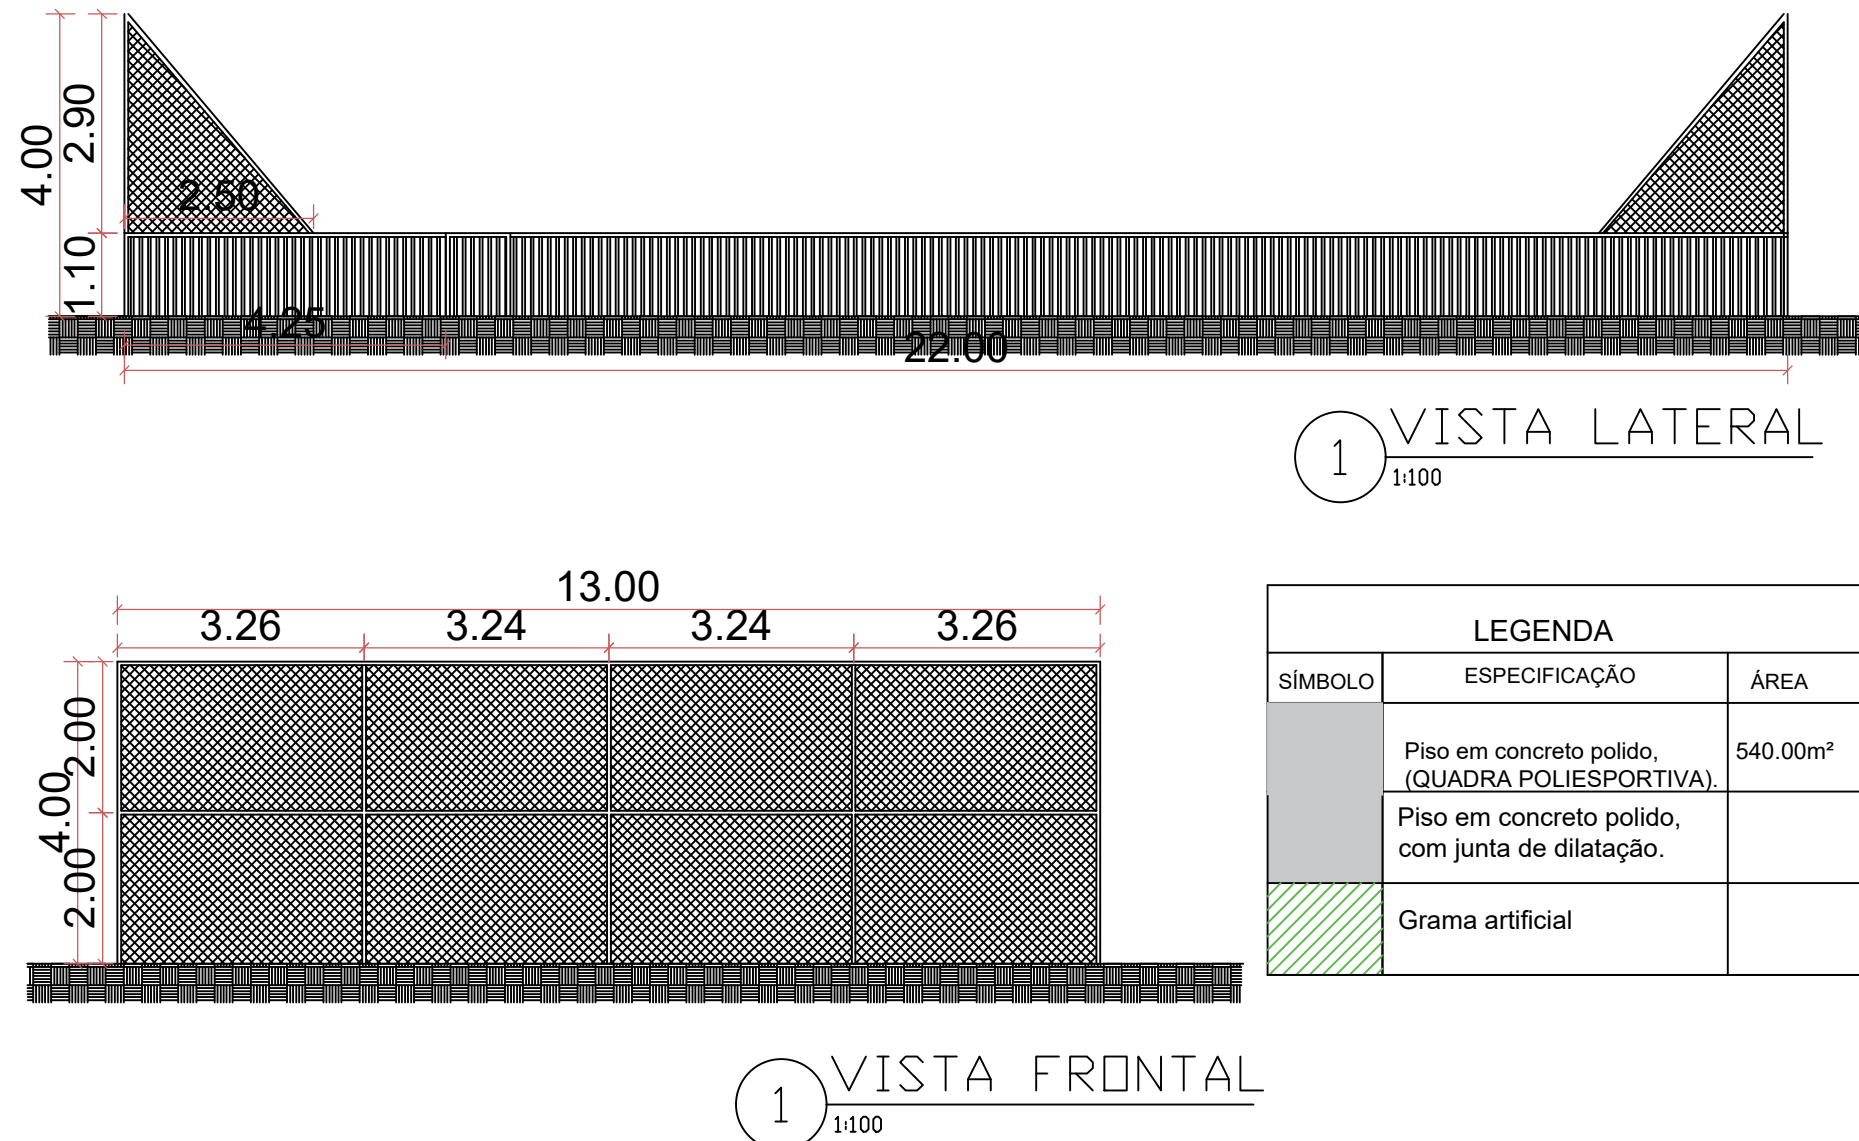
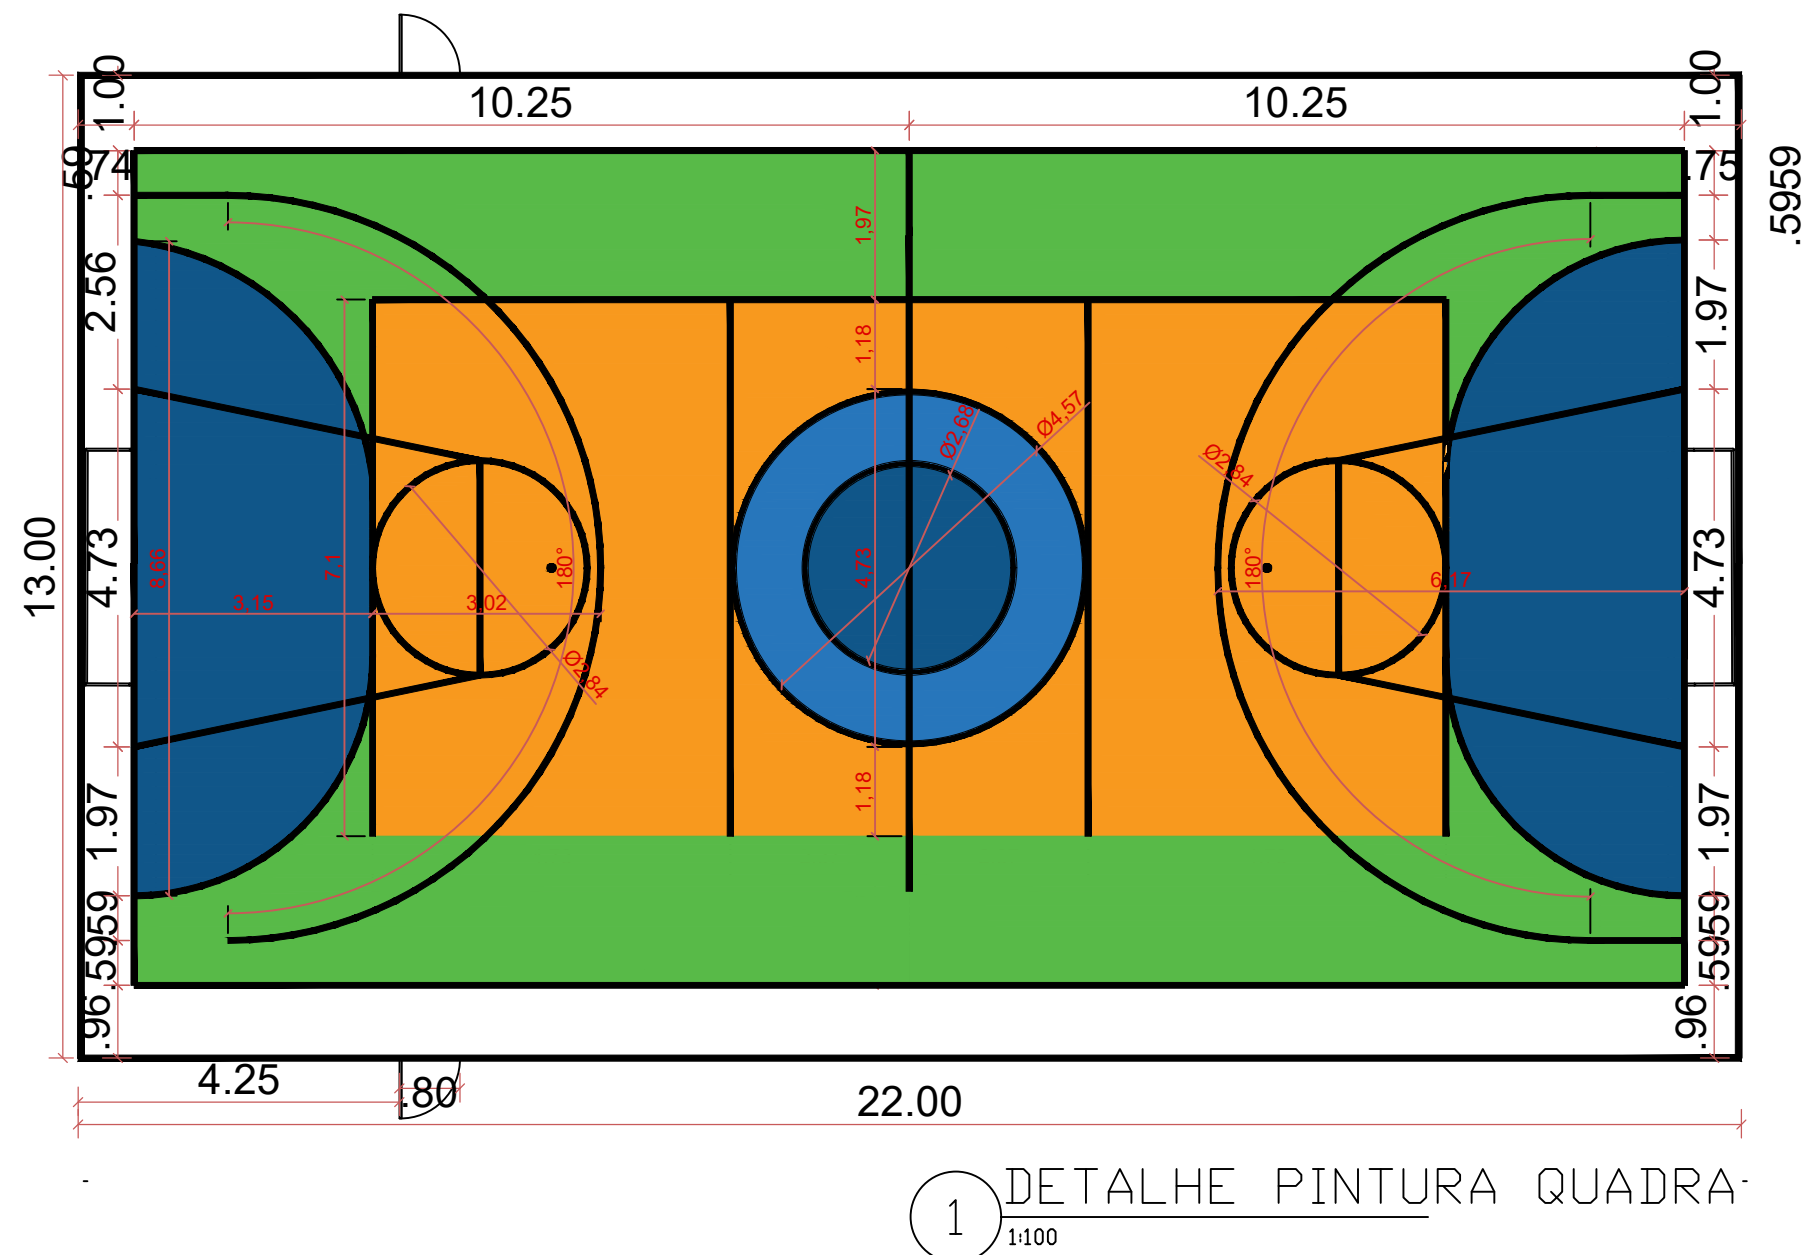
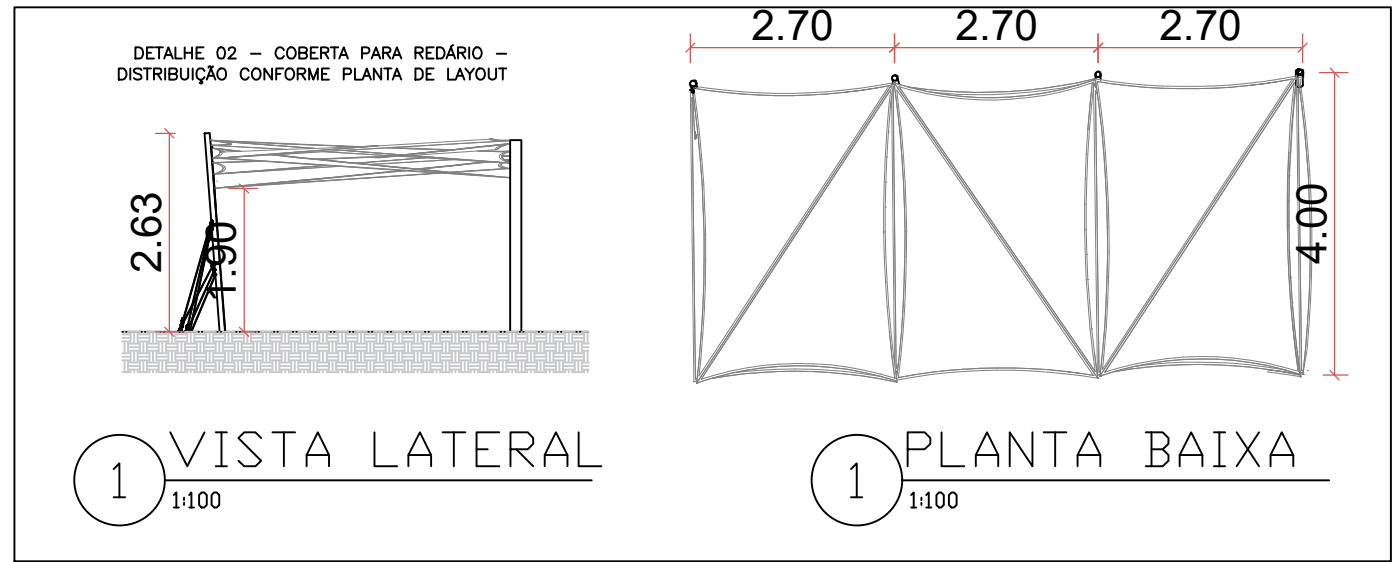



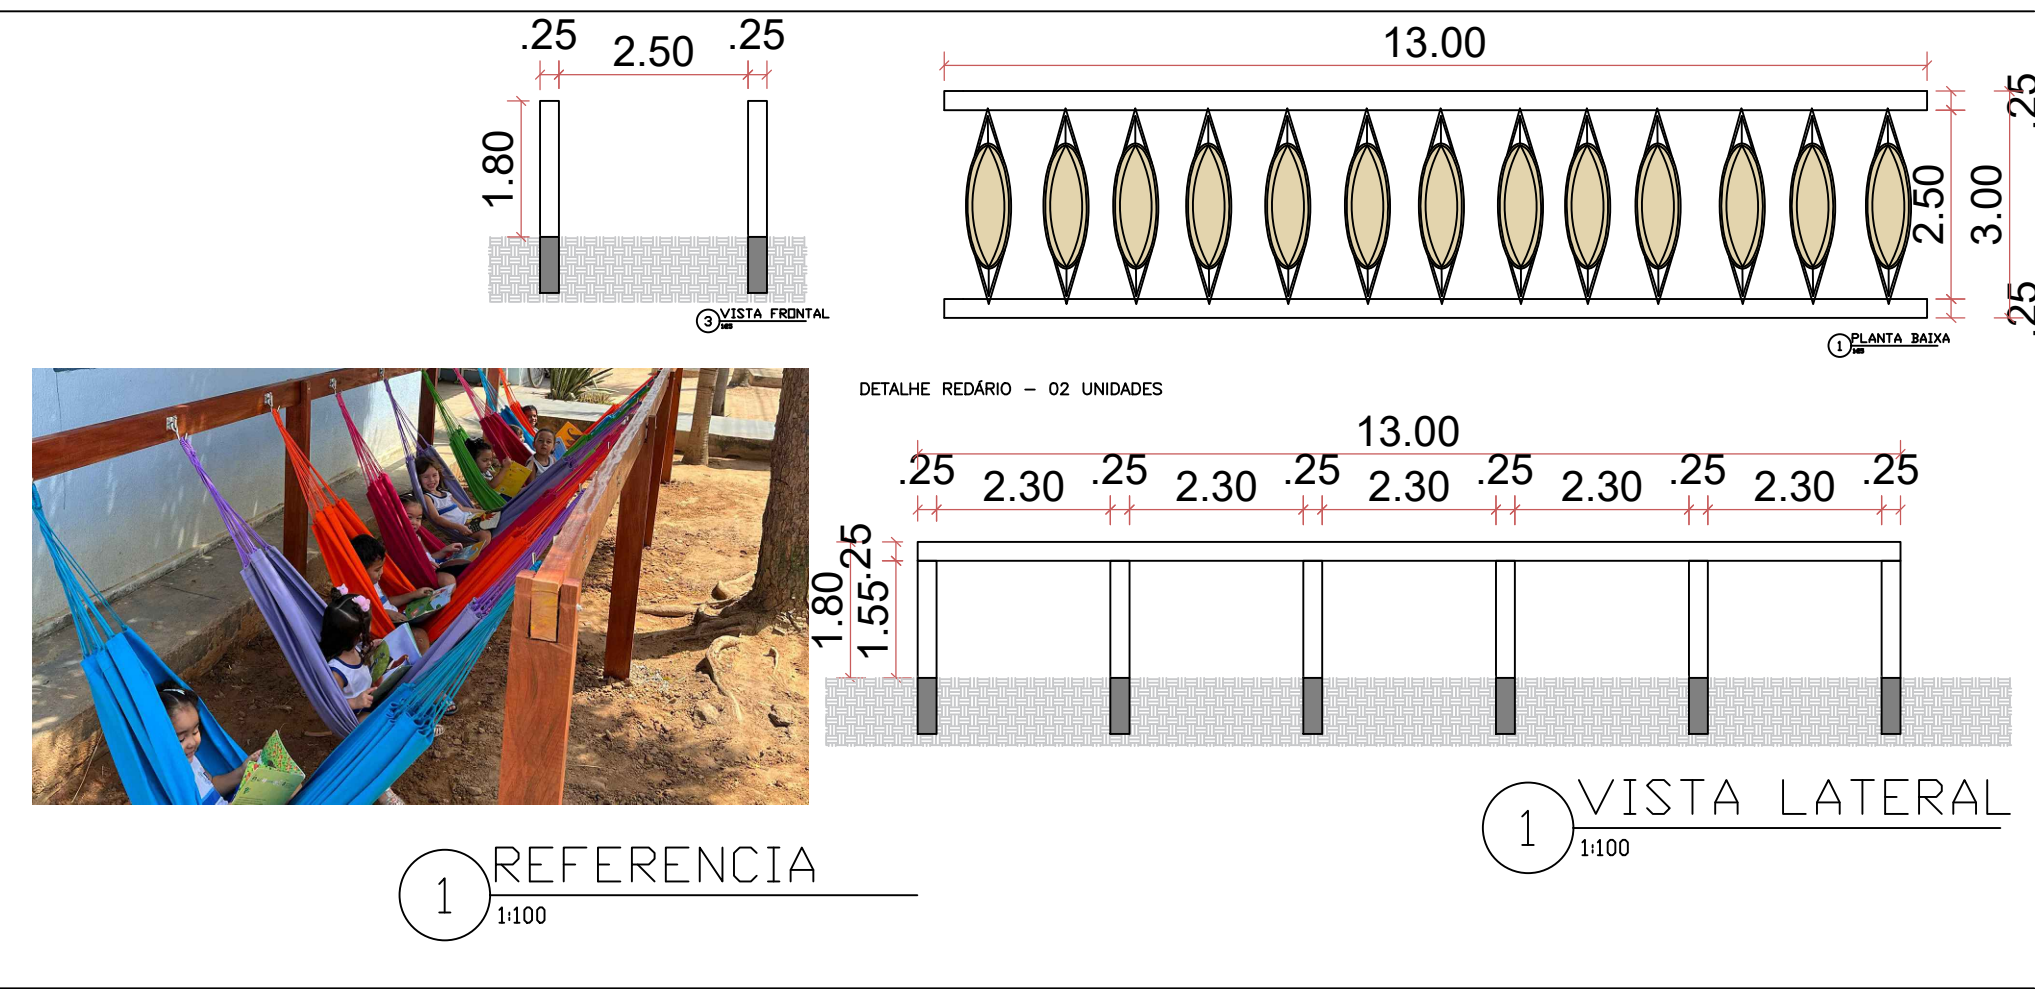


QUADRO DE REVISÃO		
REV.	DATA	ASSUNTO
00	XX/XX/XX	REVISÃO INICIAL DO PROJETO PRÉ-EXECUTIVO

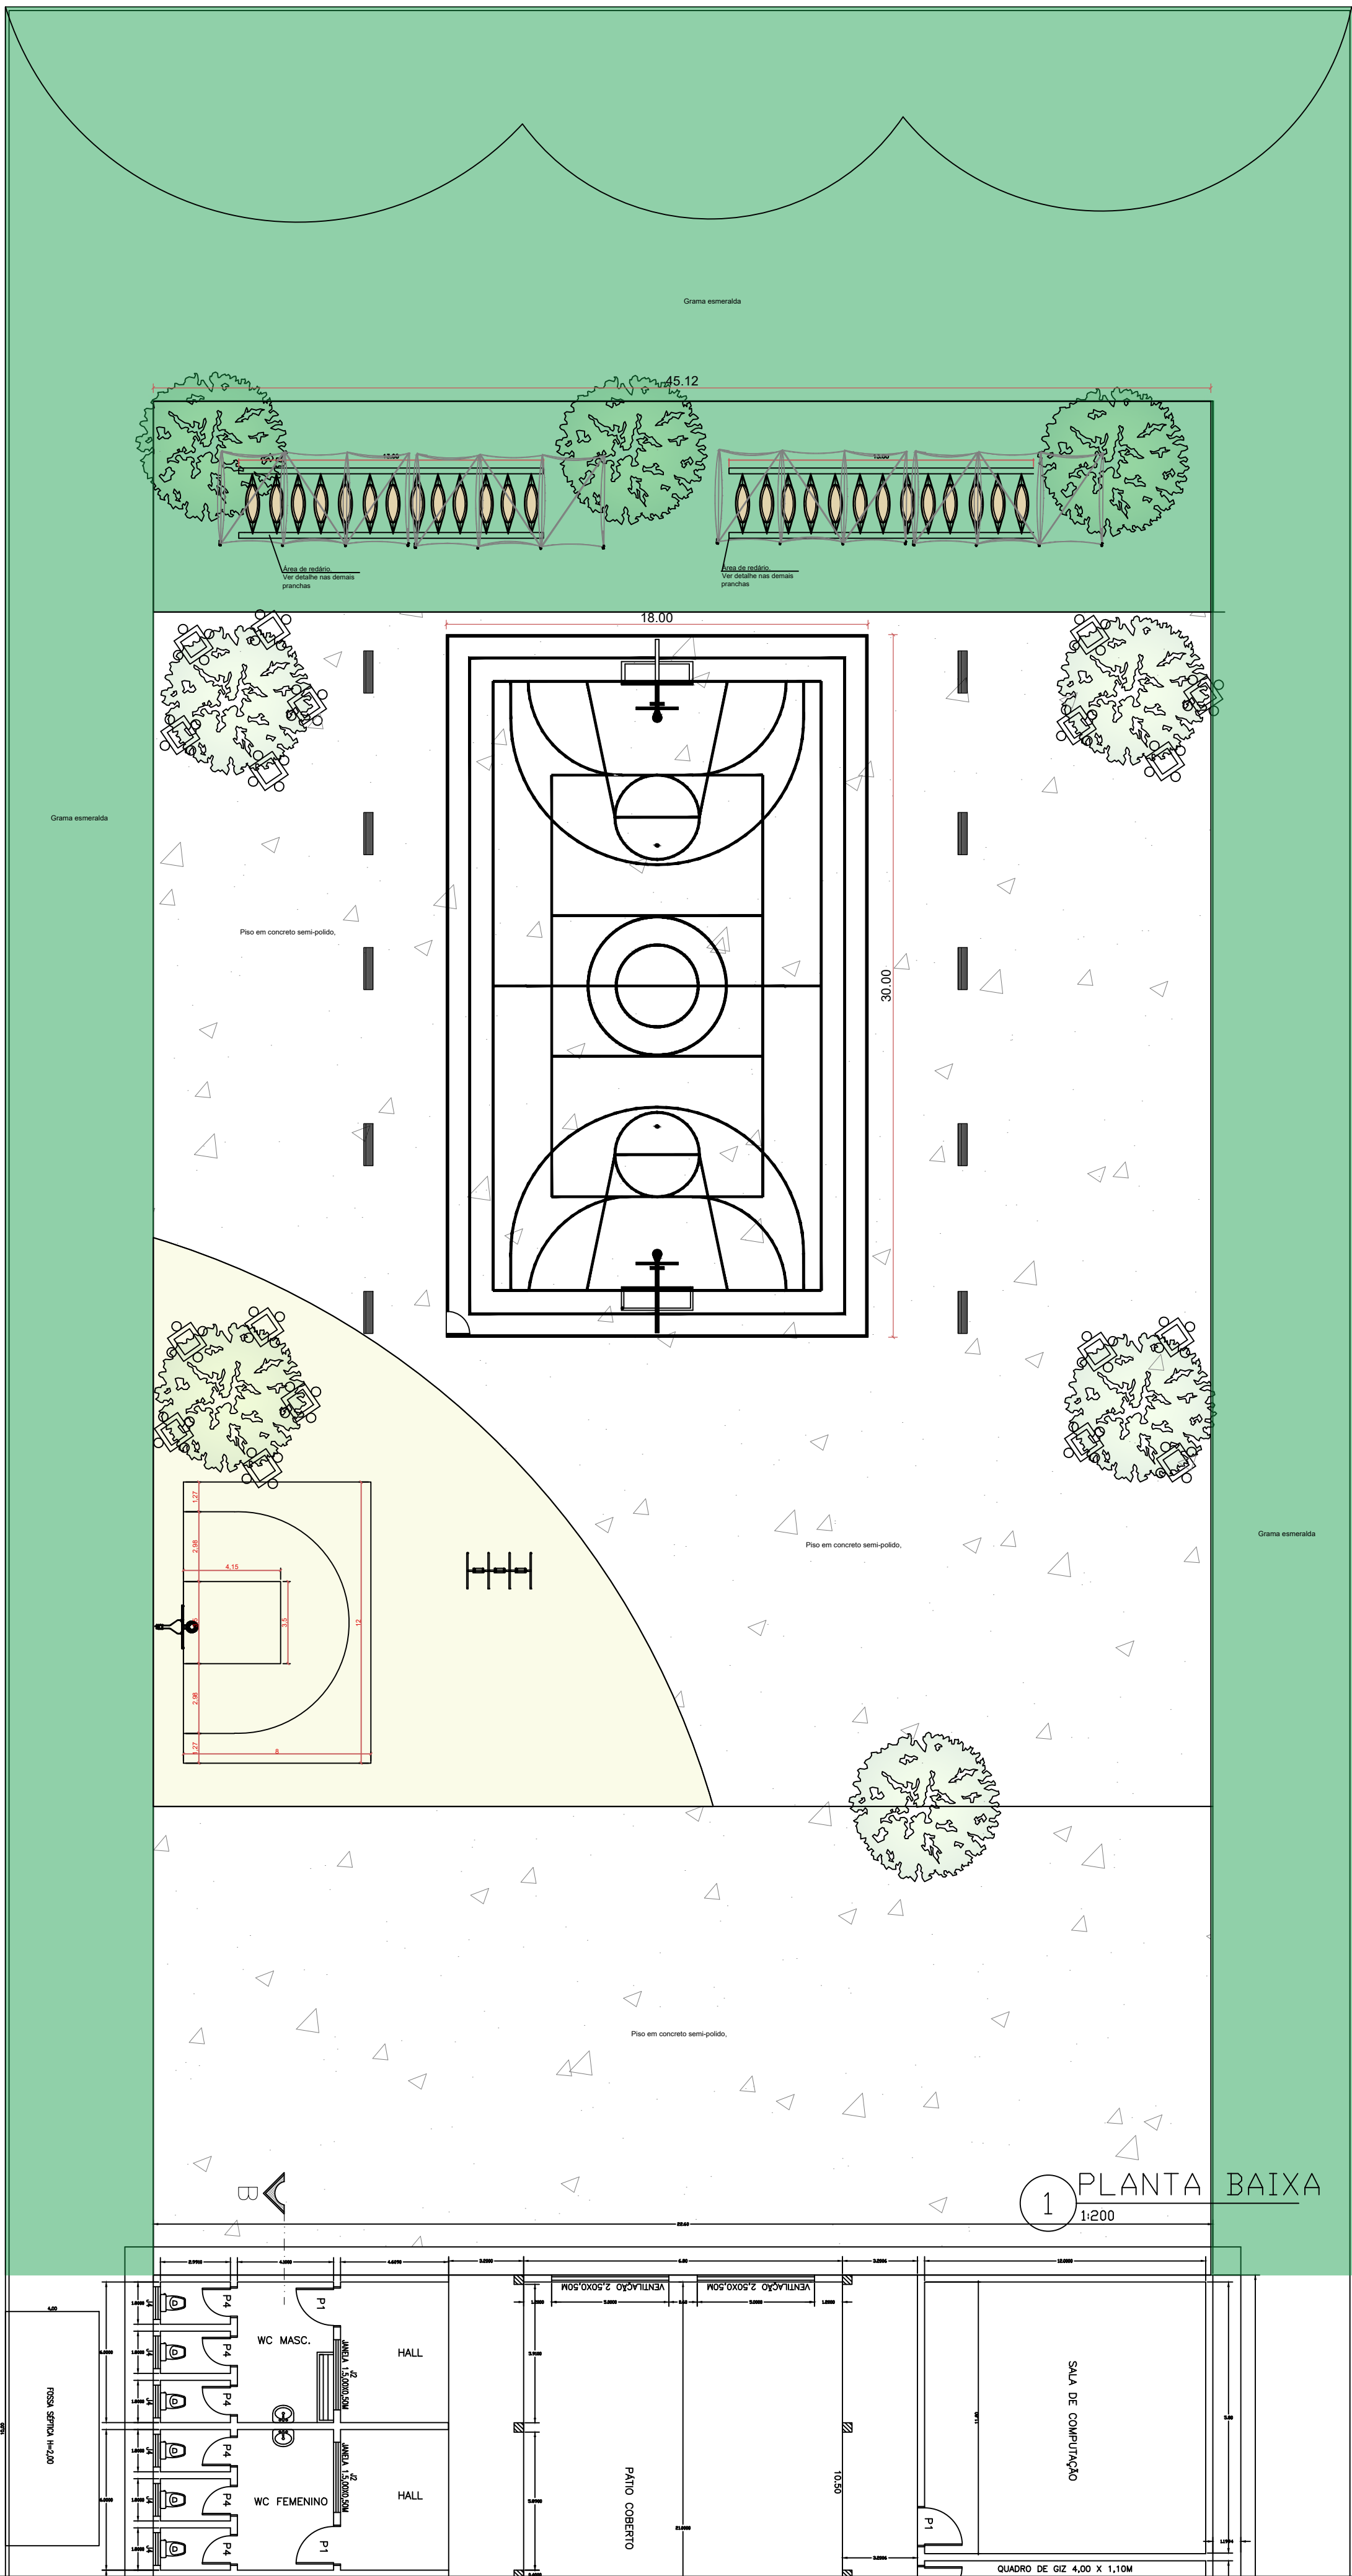

PROPRIETÁRIO: PREFEITURA MUNICIPAL DE PIRANHAS
RESP. TÉCNICO: RENATA MAYRA SILVA OLIVEIRA - ARQUITETO E URBANISTA

PRONCHA:		01 / 01		SEINFRA	
				SECRETARIA MUNICIPAL DE INFRAESTRUTURA	
				REFORMA DA SEC. DE DESENVOLVIMENTO URBANO	
PROJETO		REVISÃO		00	
ENDEREÇO DA OBRA		DESENHISTA		DATA	
DESENHO		RENATA MAYRA		AGOSTO/26	
3) PLANTA DE LAYOUT		ARQUIVO		CONTRATO:	

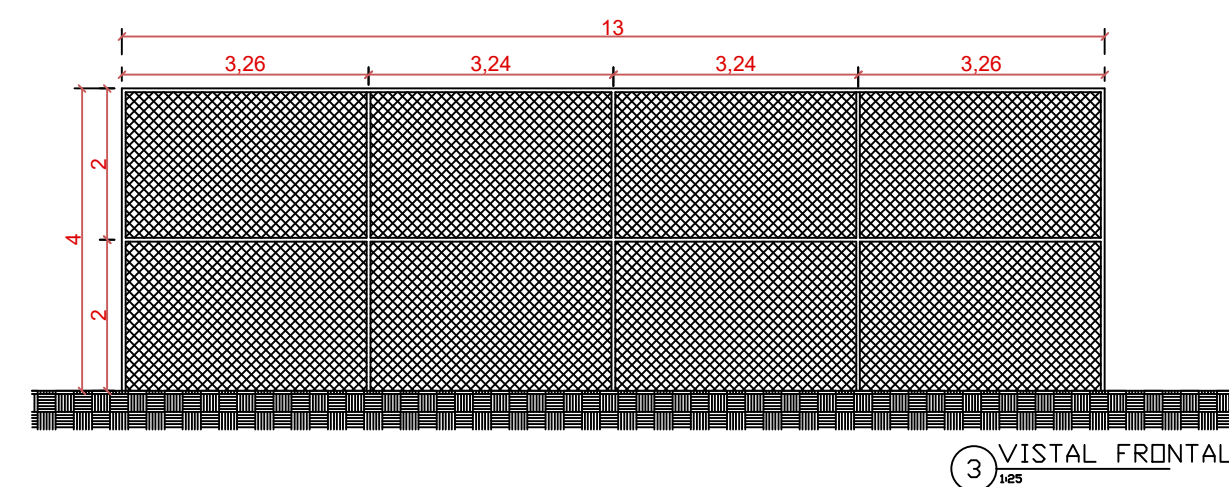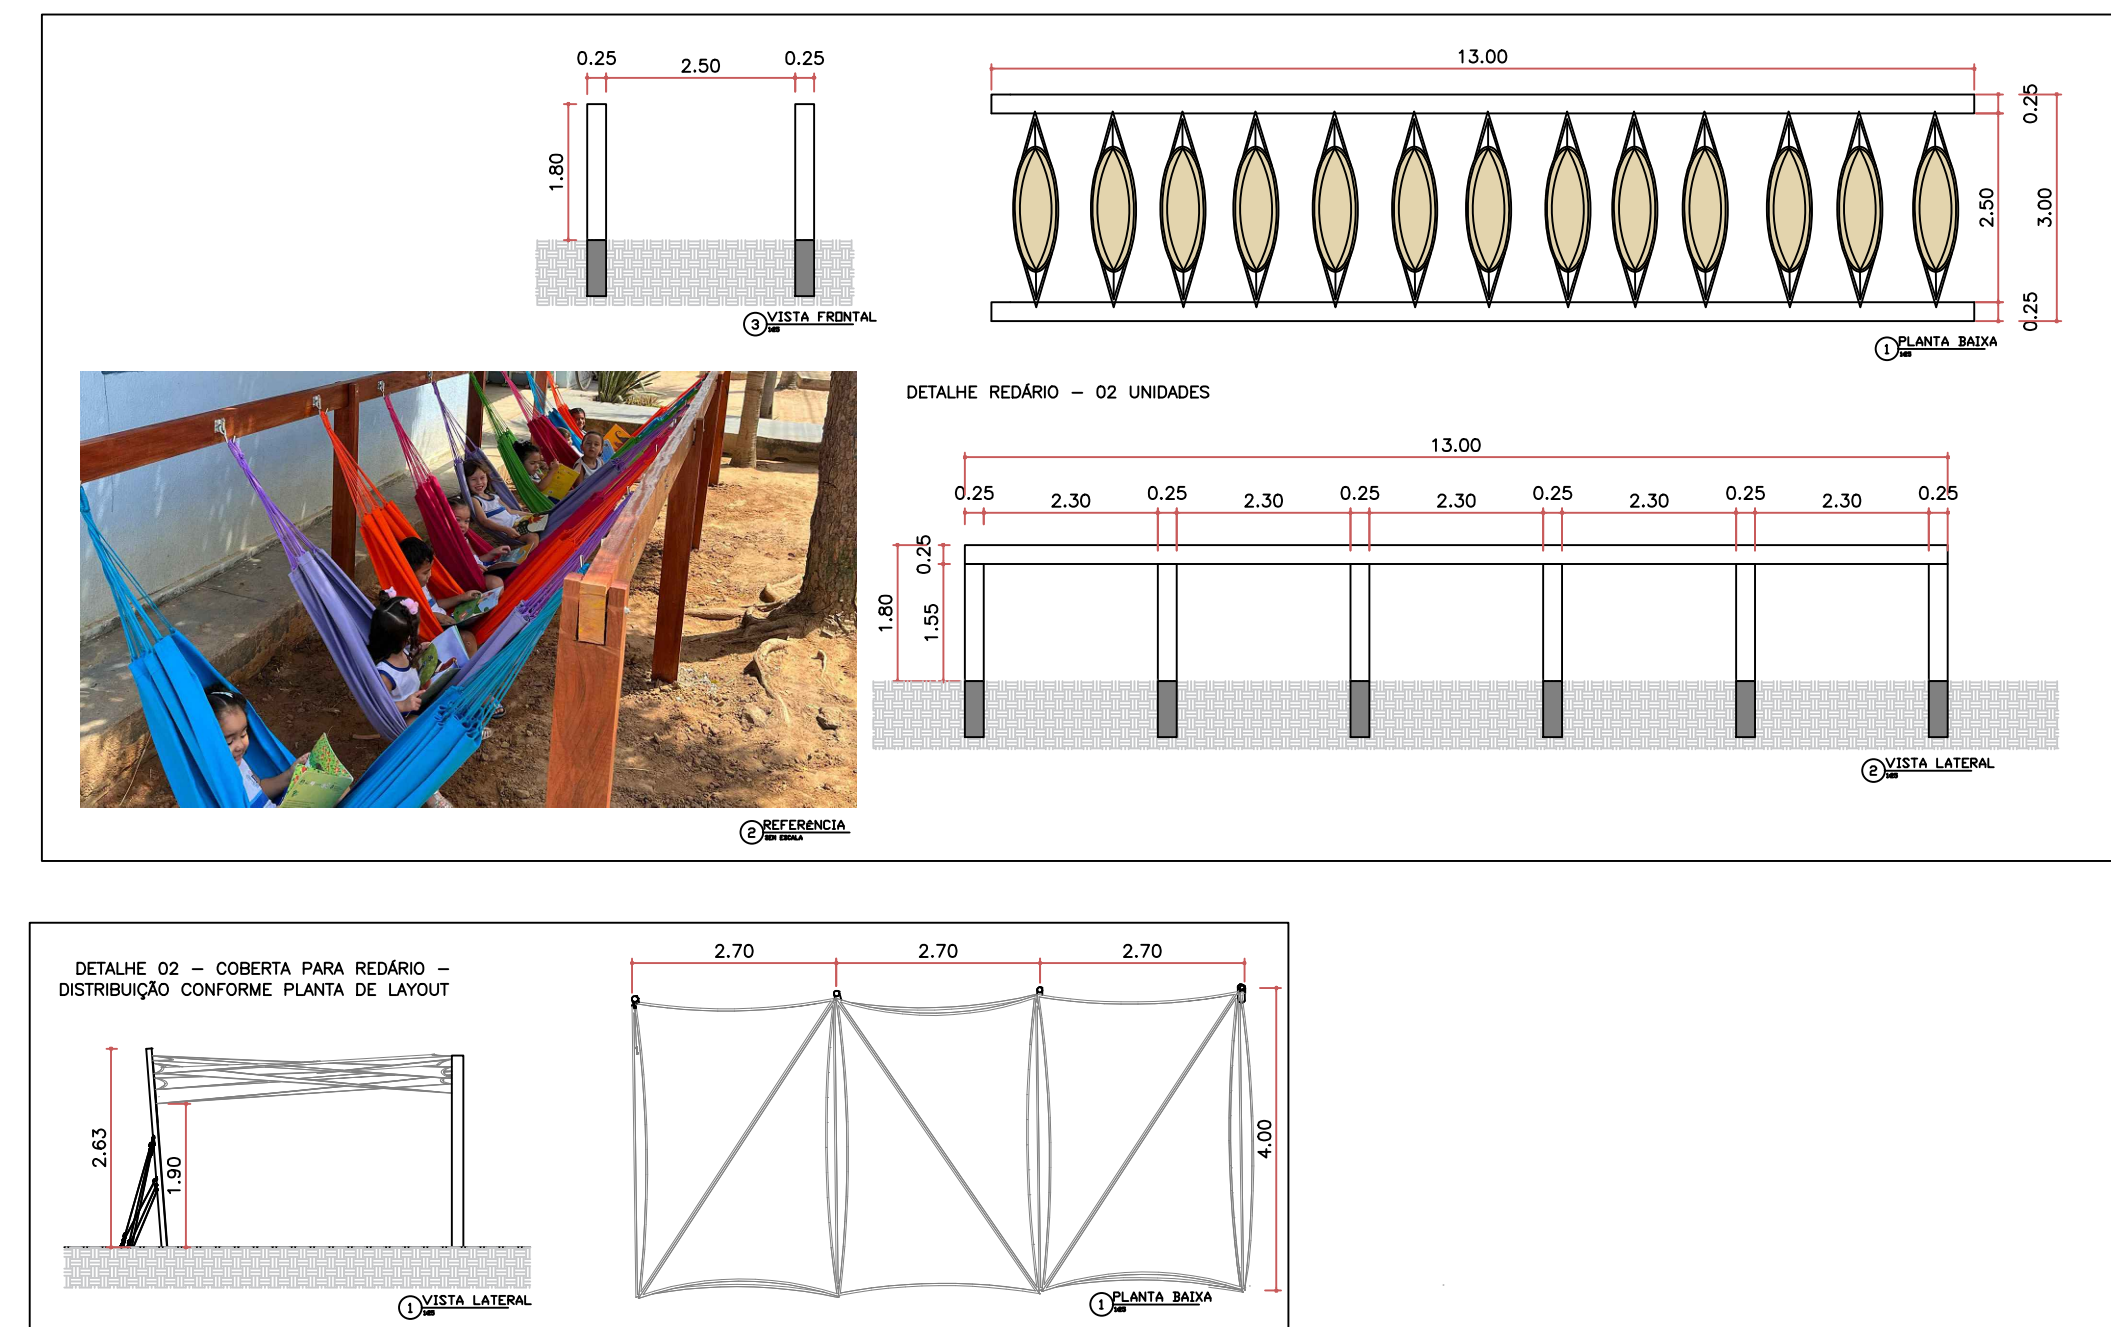

1 PLANTA DE LAYOUT
1:100


QUADRO DE REVISÃO		
REV.	DATA	ASSUNTO
00	XX/XX/XX	MISSÃO INICIAL DO PROJETO PRÉ-EXECUTIVO




PROPRIETÁRIO: PREFEITURA MUNICIPAL DE PIRANHAS CPF / CNPJ: 12225.546/0001-20

RESP. TÉCNICO: RENATA MAYRA SILVA OLIVEIRA- ARQUITETO E URBANISTA CAU: A306634-7

PRANCHAS:		SEINFRA	
02 / 02		SECRETARIA MUNICIPAL DE INFRAESTRUTURA	
REFORMA DA SEC. DE DESENVOLVIMENTO URBANO			
PROJETO		REVISÃO	
-----		00	
ENDEREÇO DA OBRA			
DESENHO	ESCALA: INDICADA	DESENHISTA	DATA
3)PLANTA DE LAYOUT		RENATA MAYRA	AGOSTO/26
		ARQUIVO	CONTRATO:

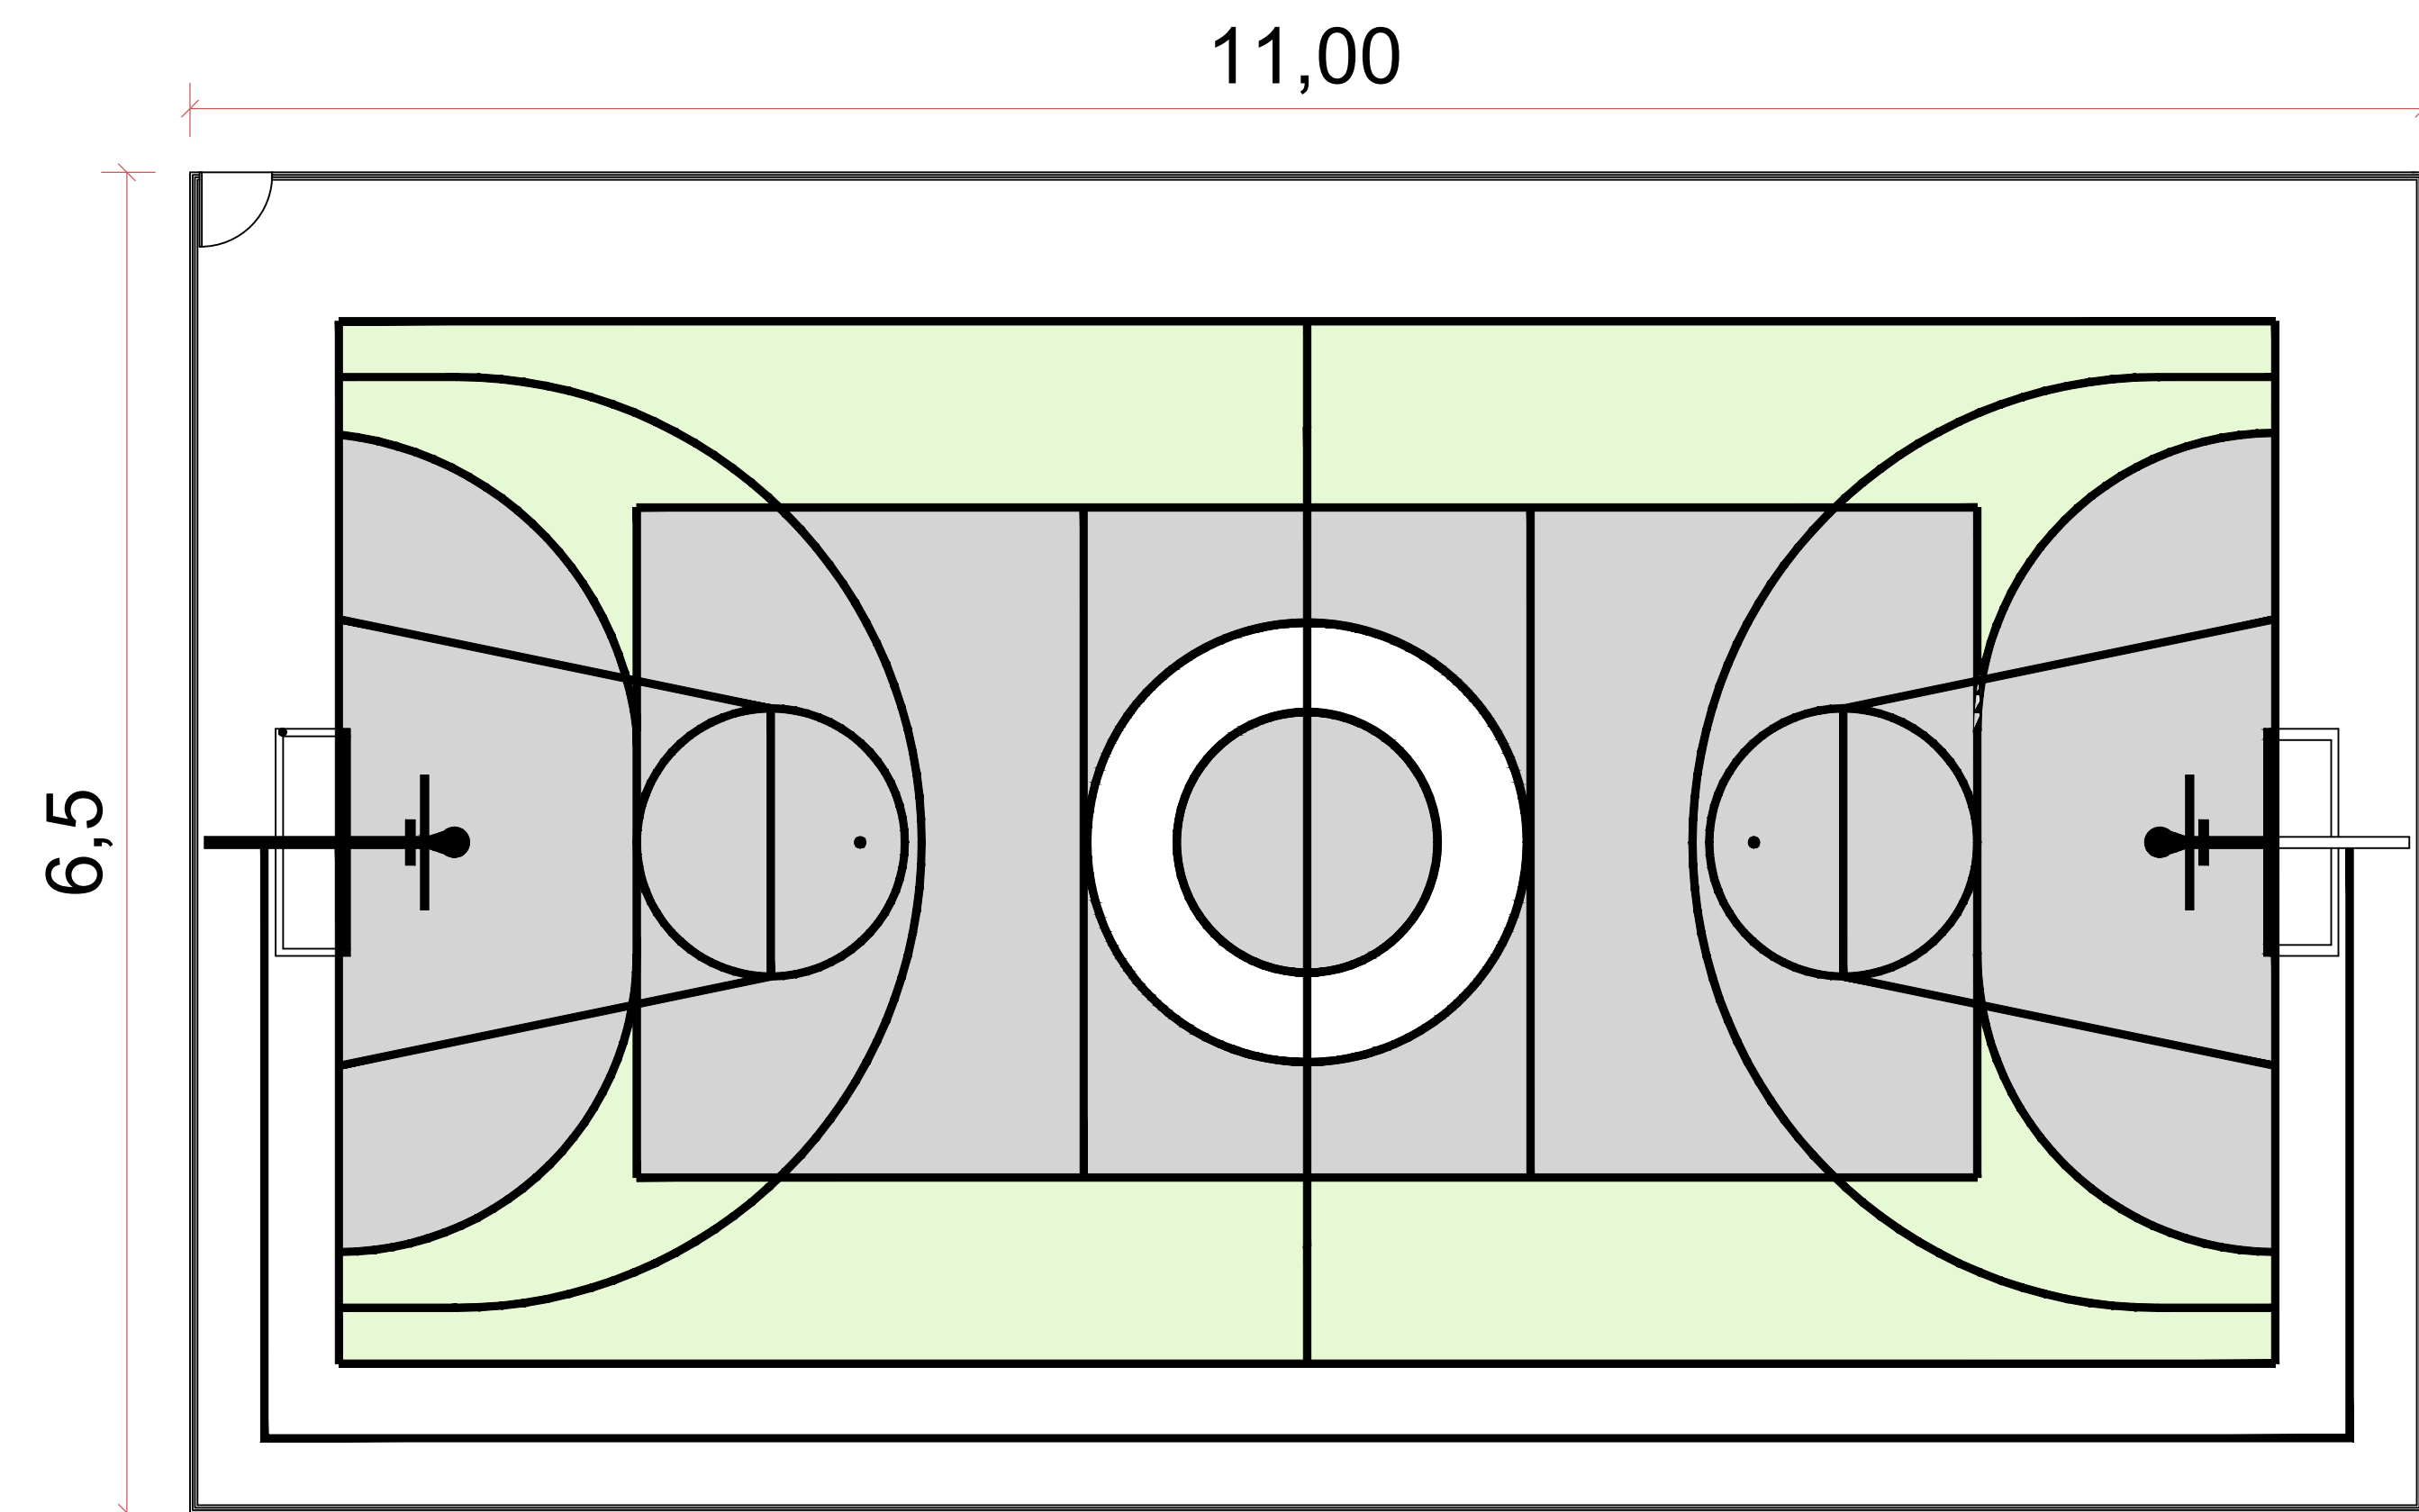

LEGENDA		
SÍMBOLO	ESPECIFICAÇÃO	ÁREA
	Piso em concreto polido, (QUADRA POLIESPORTIVA).	72.00m²
	Piso em concreto polido, com junta de dilatação.	596,450 m²
	Gramma artificial	112.00 m²

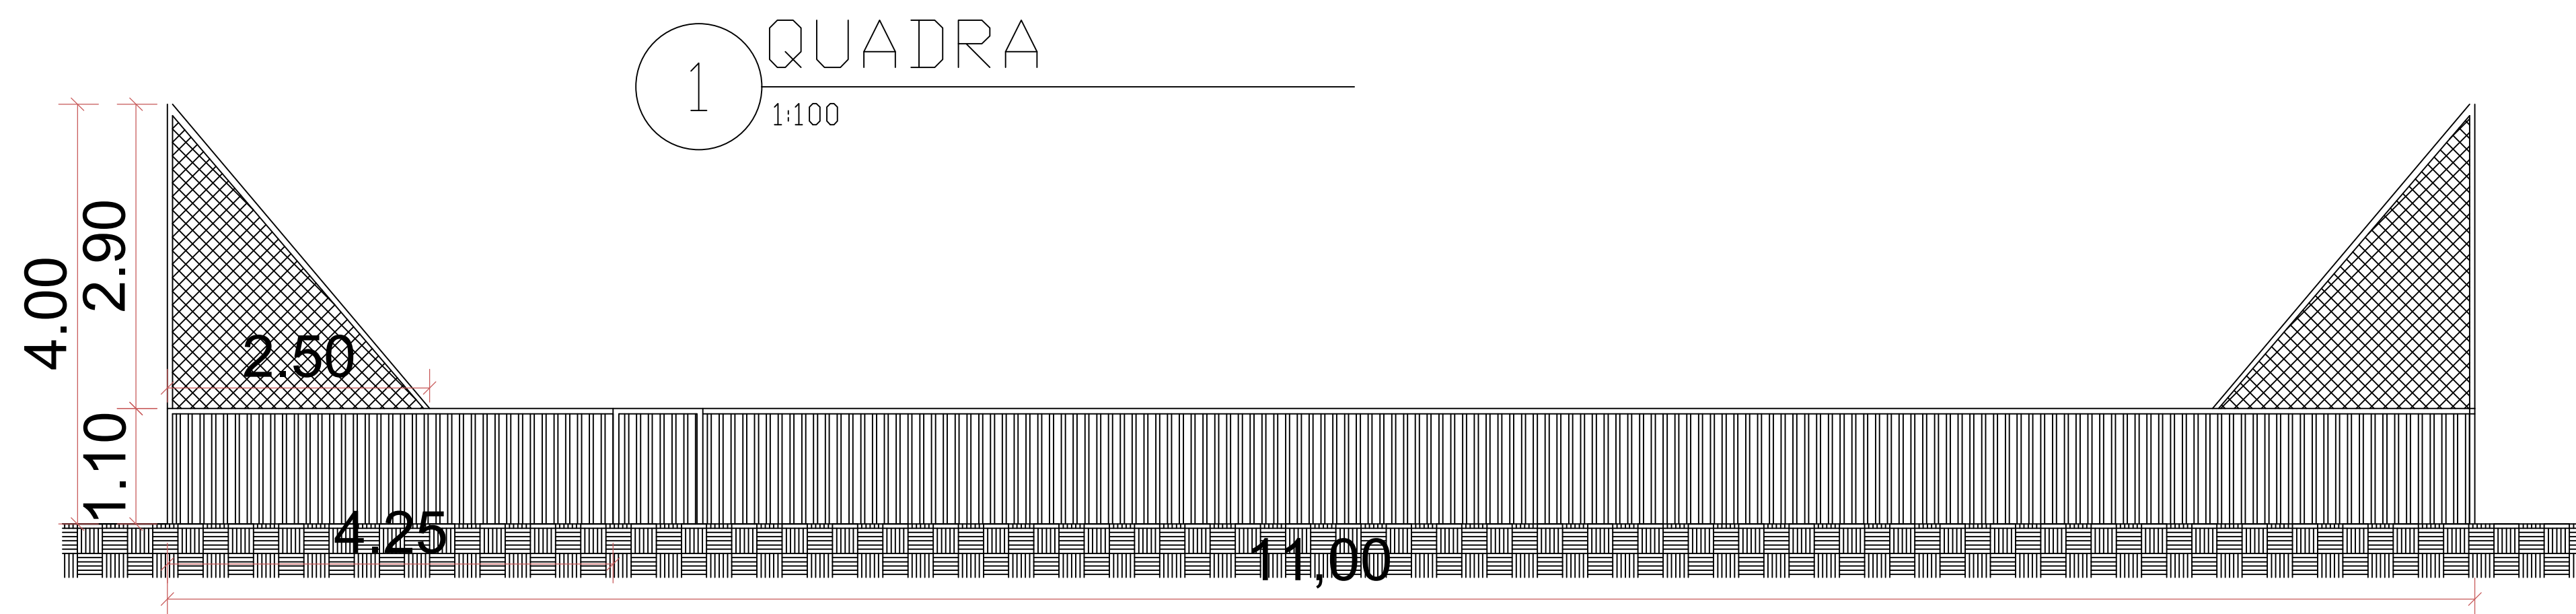

1 VISTA LATERAL
1:100




QUADRO DE REVISÃO		
REV.	DATA	ASSUNTO
00	XX/XX/XX	MISSÃO INICIAL DO PROJETO PRÉ-EXECUTIVO




PROPRIETÁRIO: PREFEITURA MUNICIPAL DE PIRANHAS CPF / CNPJ:12225.546/0001-20

RESP. TÉCNICO: RENATA MAYRA SILVA OLIVEIRA- ARQUITETO E URBANISTA CAU: A306634-7

PRANCHA:		SEINFRA	
02 / 02		SECRETARIA MUNICIPAL DE INFRAESTRUTURA	
REFORMA DA SEC. DE DESENVOLVIMENTO URBANO			
PROJETO		REVISÃO	
ENDEREÇO DA OBRA		00	
DESENHO	ESCALA INDICADA	DESENHISTA	DATA
3)PLANTA DE LAYOUT		RENATA MAYRA	AGOSTO/26
		ARQUIVO	CONTRATO:

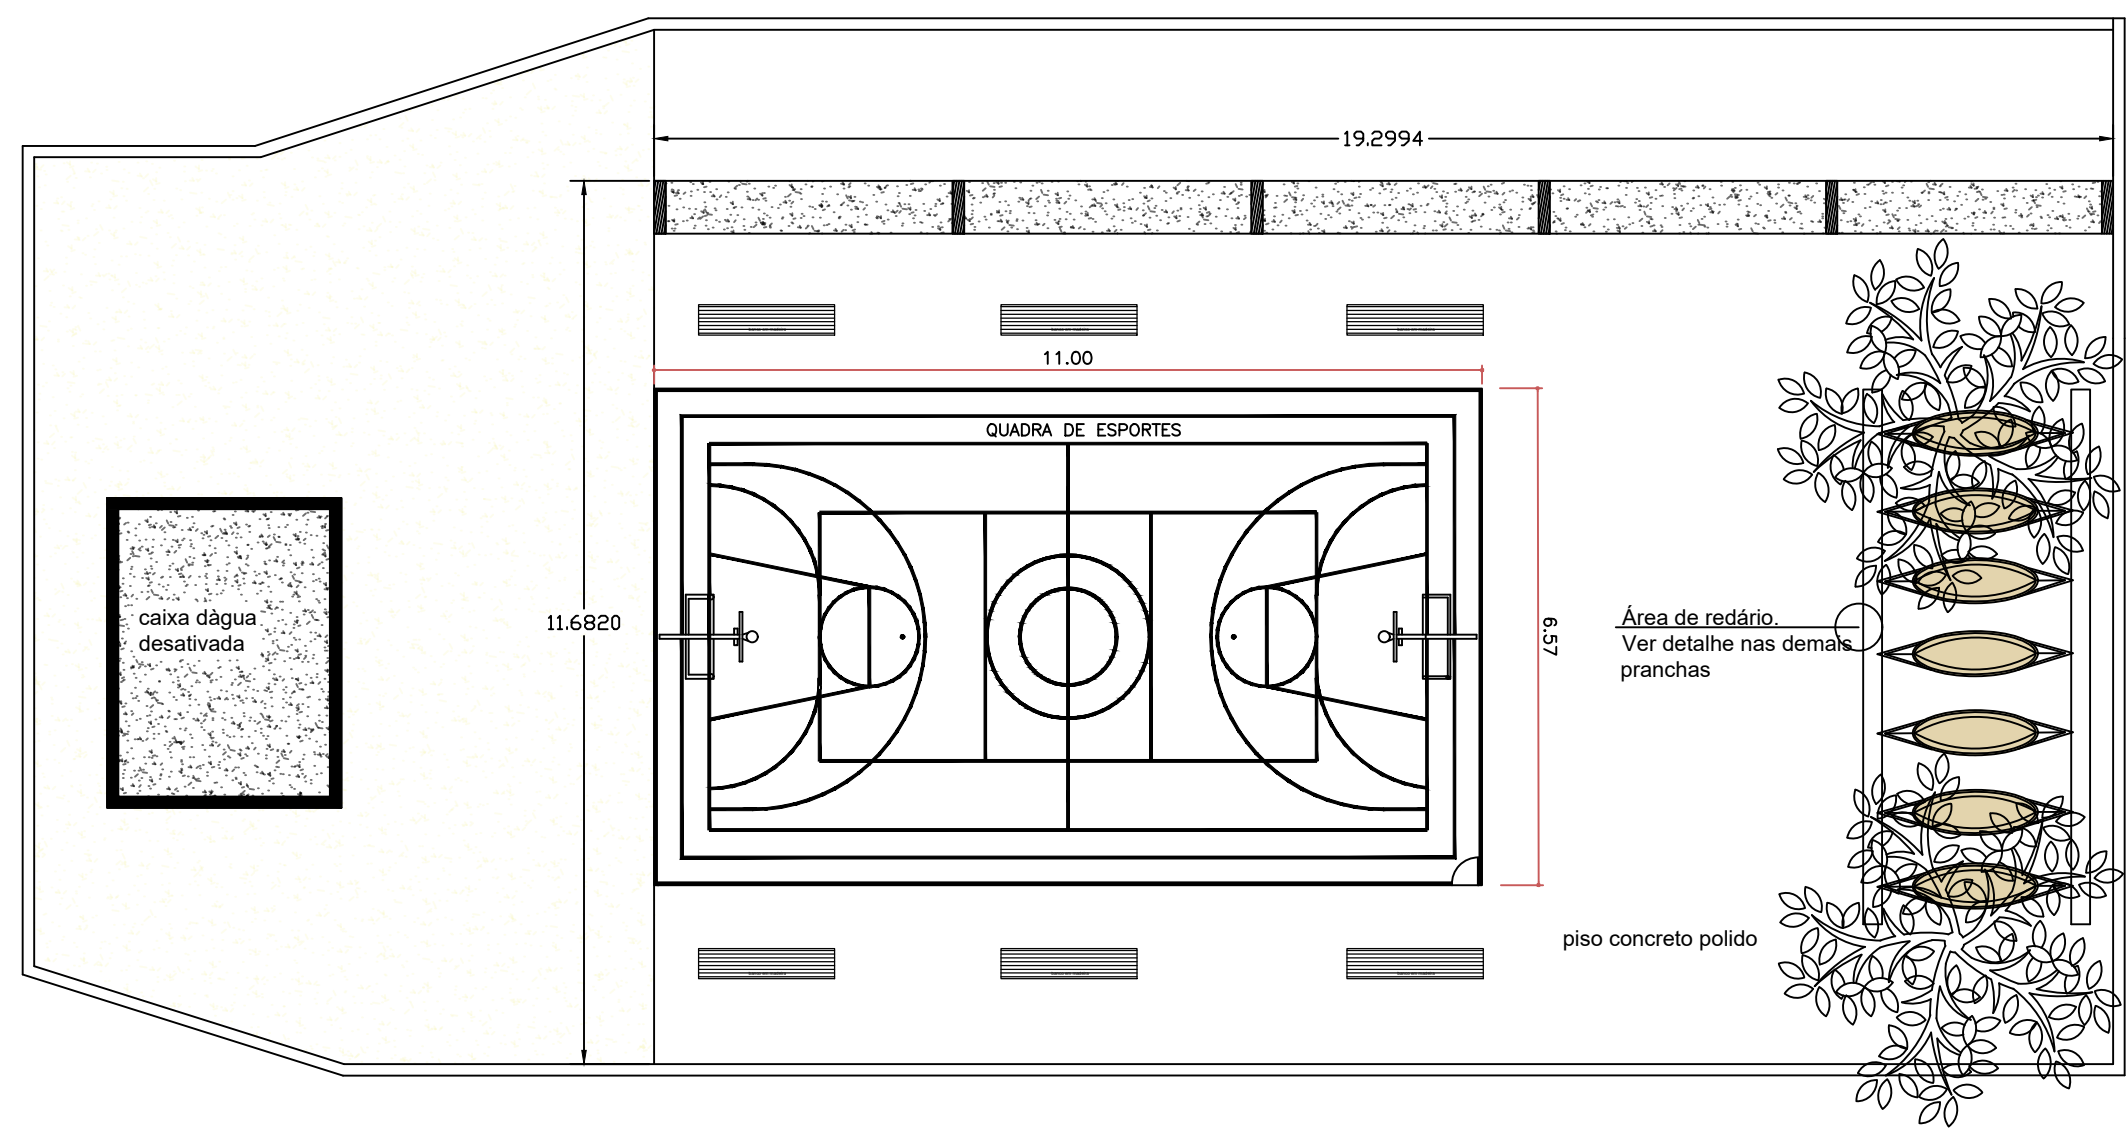

1 PLANTA DE LAYOUT
1:100

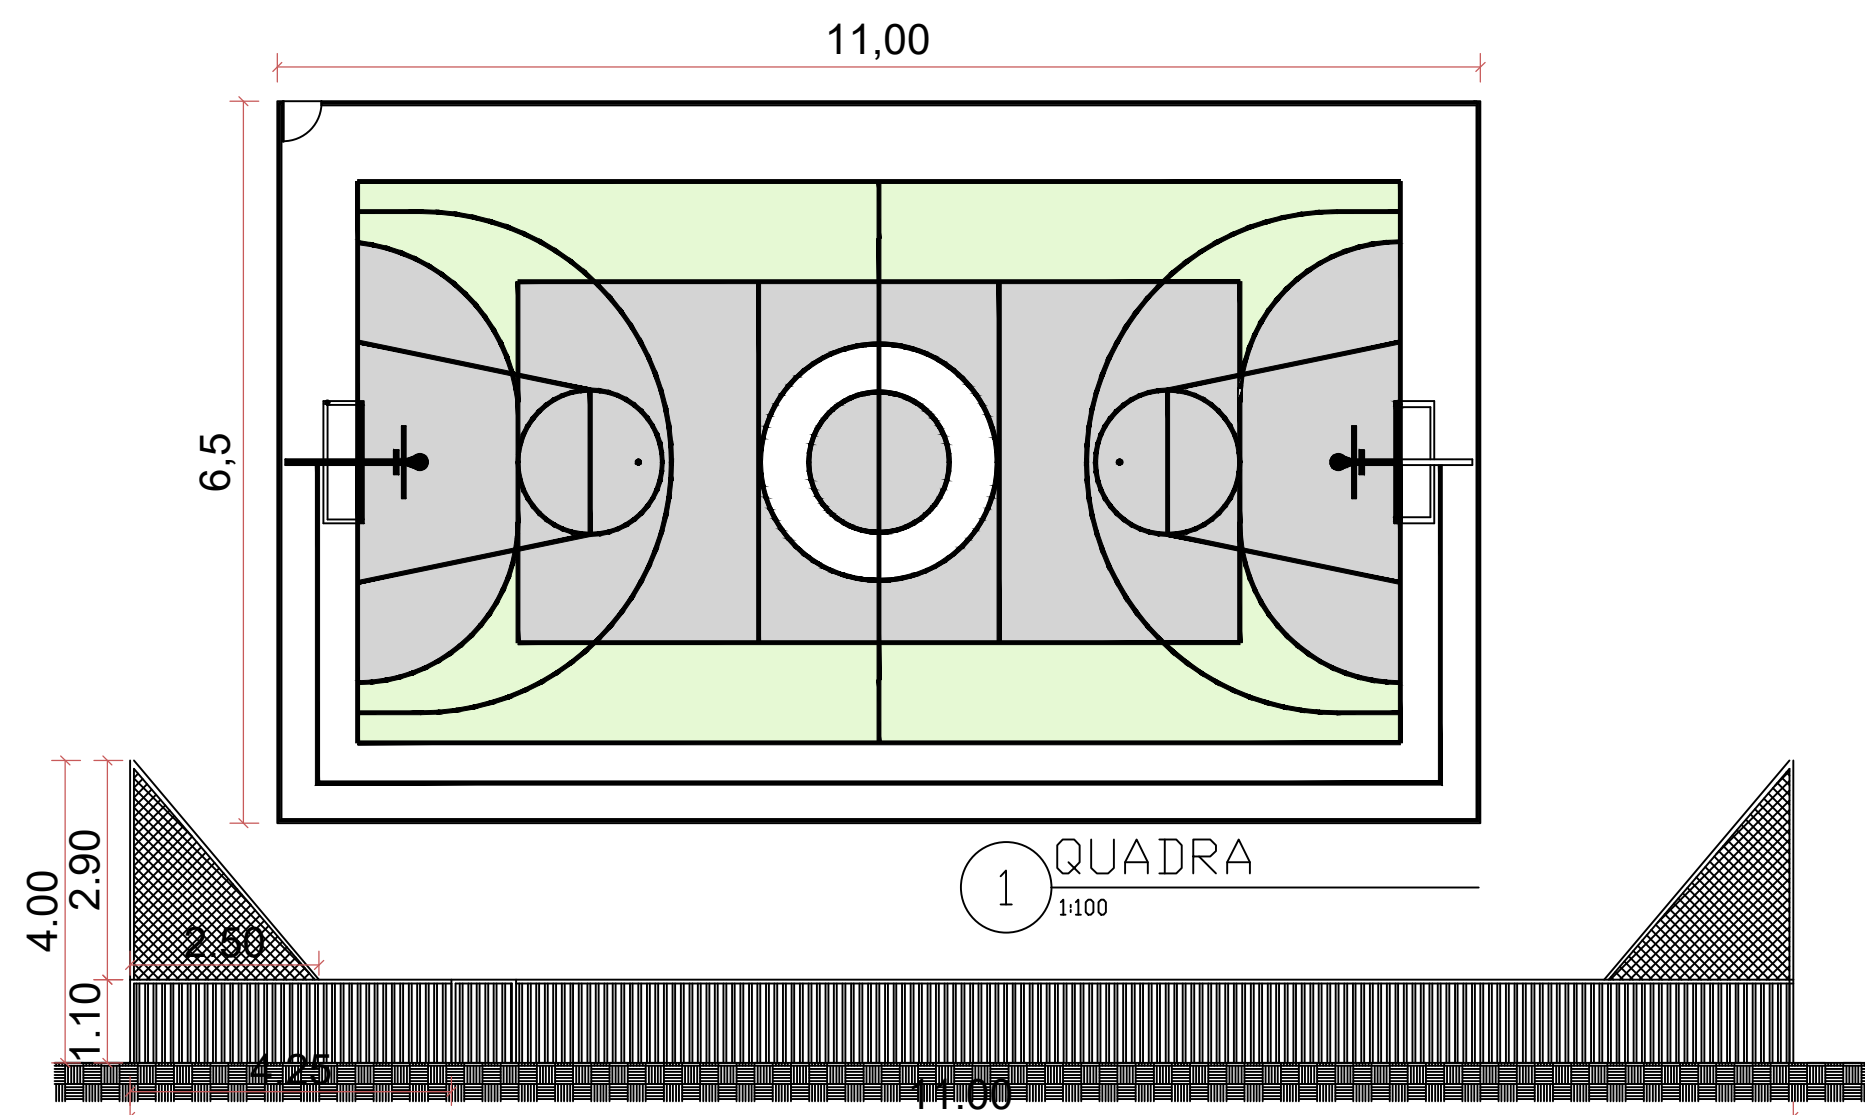

1 VISTA LATERAL
1:100

QUADRO DE REVISÃO		
REV.	DATA	ASSUNTO
00	XX/XX/XX	EMISSÃO INICIAL DO PROJETO PRÉ-EXECUTIVO




PROPRIETÁRIO: PREFEITURA MUNICIPAL DE PIRANHAS CPF / CNPJ: 12225.546/0001-20

RESP. TÉCNICO: RENATA MAYRA SILVA OLIVEIRA - ARQUITETO E URBANISTA CAU: A306634-7

1 escola antonio rodrigues

1:100

PRANCHAS:		SEINFRA	
02 / 02		SECRETARIA MUNICIPAL DE INFRAESTRUTURA	
REFORMA DA SEC. DE DESENVOLVIMENTO URBANO			
PROJETO		REVISÃO	
ENDEREÇO DA OBRA		00	
DESENHO	ESCALA INDICADA	DESENHISTA	DATA
3)PLANTA DE LAYOUT		RENATA MAYRA	JUNHO/23
		ARQUIVO	CONTRATO:

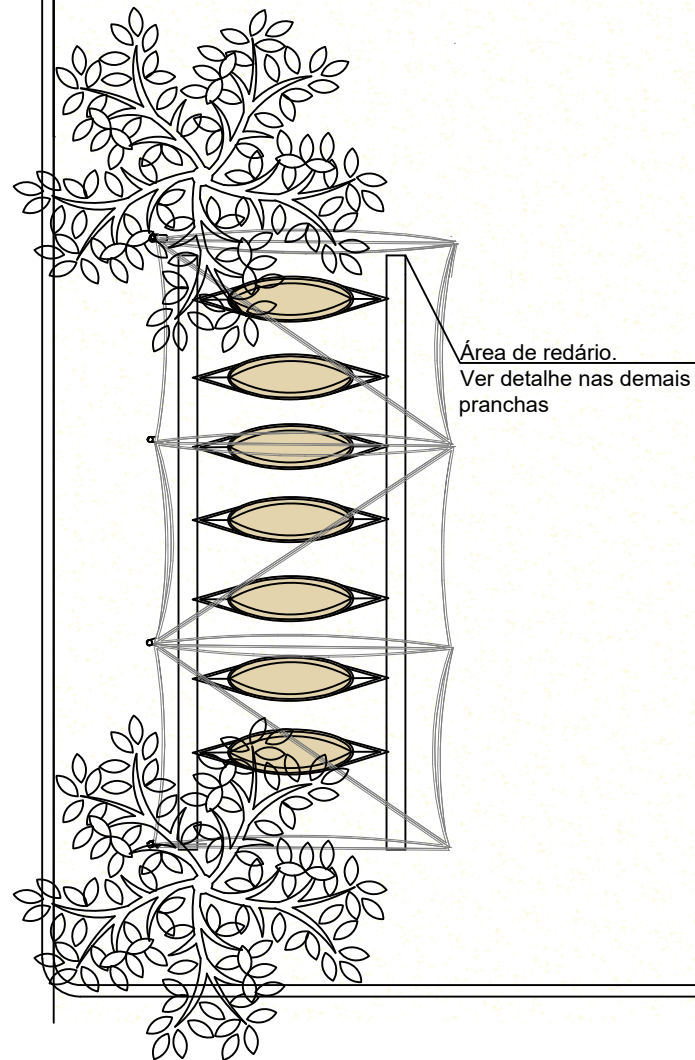

PROJETO		REVISÃO 00
***** ENDEREÇO DA OBRA *****		
DESENHO	ESCALA INDICADA	DESENHISTA
3)PLANTA DE LAYOUT		RENATA MAYRA
		ARQUIVO
		DATA
		JUNHO/23
		CONTRATO: